


RZUT PARTERU

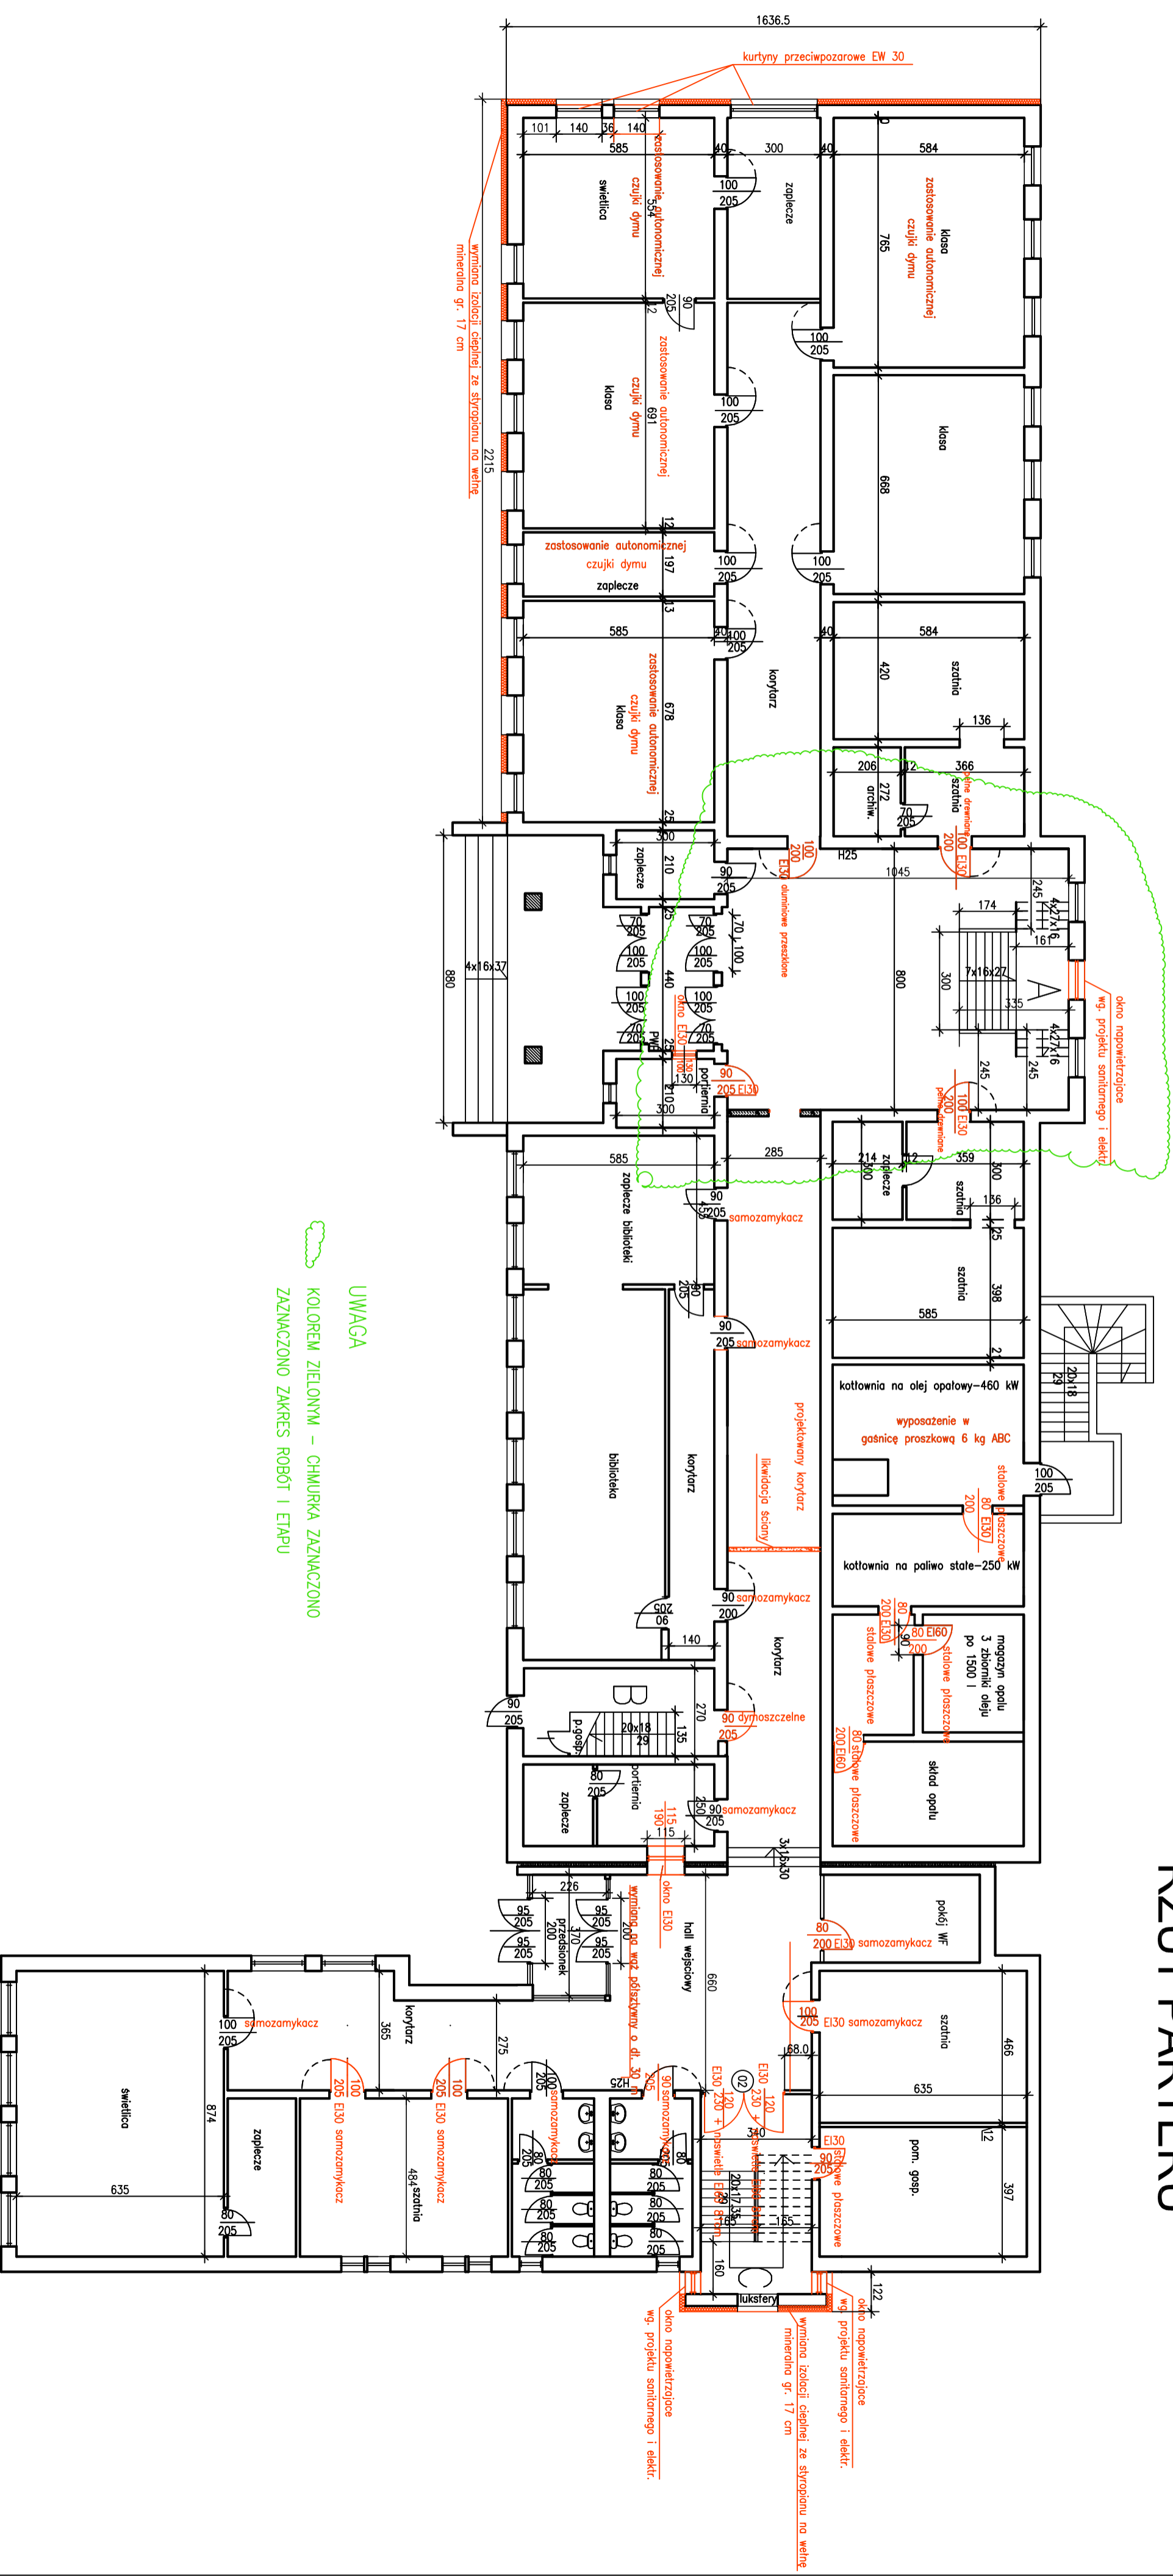

UWAGA
 KOLEJEM ZIELONYM – CHMURKA ZAZNACZONO
 ZAZNACZONO ZAKRES ROBÓT I ETAPU

OBIEKT	PRZEBUDOWA BUDYNKU SZKOŁY W ZWIĄZKU Z DOSTOSOWANIEM DO WYMAGAŃ ZE WZGLĘDU NA WĄSKĄKĄ BEZPIECZYSTWA PRZEWIĘDZAROWEGO OBIEKTU OBRĘB CZŁOPA 105 UL. PLAC ZWYCIESZWA 6 78-630 CZŁOPA	RYS NR 1
TEMAT	RZUT PARTERU	SKALA 1 : 100
INWESTOR:	GINIA CZŁOPA 78-630 CZŁOPA UL. STRZELECKA 2	LUTY 2017
PROJEKTOWAŁ:	inż. HALINA SZALJŃSKA-GUŁOWSKA nr upraw. GP 7342/1849/94	ARCHITEKTURA
	inż. JERZY ROGOŃCZ nr upraw. BR-III/8345/352/80	KONSTRUKCJA