


Woj. zachodniopomorskie  
 Powiat walecki  
 Miasto 321702\_4 Człopa  
 Obręb 321702\_4.0105 Człopa  
 Obiekt Człopa, ul. Strzelecka, dz. nr 14, 82, 23, 11/1, wg zakresu

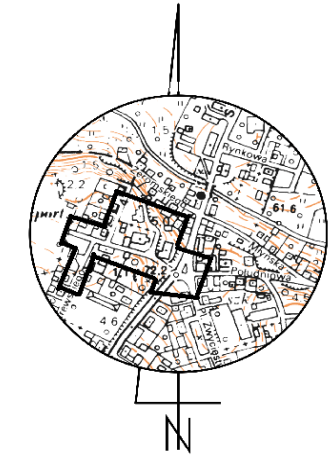

6640.863.2016

**MAPA DO CELÓW PROJEKTOWYCH**

Skala 1 : 500

Stan na dzień 01.09.2016 r.  
 Wykonał dn. 01.09.2016 r.

"DRAFT" Geodezja  
 Marek Zawadzki  
 ul. Brzozowa 76  
 66-4465 Osiedle Poznańskie

**GEODETA UPRAWNIONY**  
 Mirosław Borowiecki  
 Ul. Dąbrowskiego 13A/5  
 66-400 Gorzów Wlkp.  
 Upr. nr 15757

Układ współrzędnych płaskich prostokątnych „2000/5”  
 Układ wysokościowy państwowy „Kronsztadt 86”.


Nie wyklucza się istnienia w terenie innych nie wykazanych na mapie urządzeń podziemnych, które nie były zgłaszane do inwentaryzacji w instytucjach branżowych.

W obszarze aktualizacji występują pkt. osnowy geodezyjnej podlegające ochronie: 352.243-1146, 352.243-1158, Rp64, Rp65.

Zaprojektowane i uzgodnione w ZUDP sieci uzbrojenia terenu wykreślono linia przerywaną: kd-115/2013.

Dla aktualizowanego obszaru nie sprawdzono zapisów ujawnionych w Księgach Wieczystych dotyczących obciążeniami gruntowymi. §80 ust. 6 rozp. MSWiA z dn. 9 listopada 2011 r. (Dz. U. 2011.263.1572).

W zakresie nie wkreślono elementów wyszczególnionych w §6 ust. 1 rozp. MGPIB z dnia 21 lutego 1995 r. (Dz.U.1995.25.133).

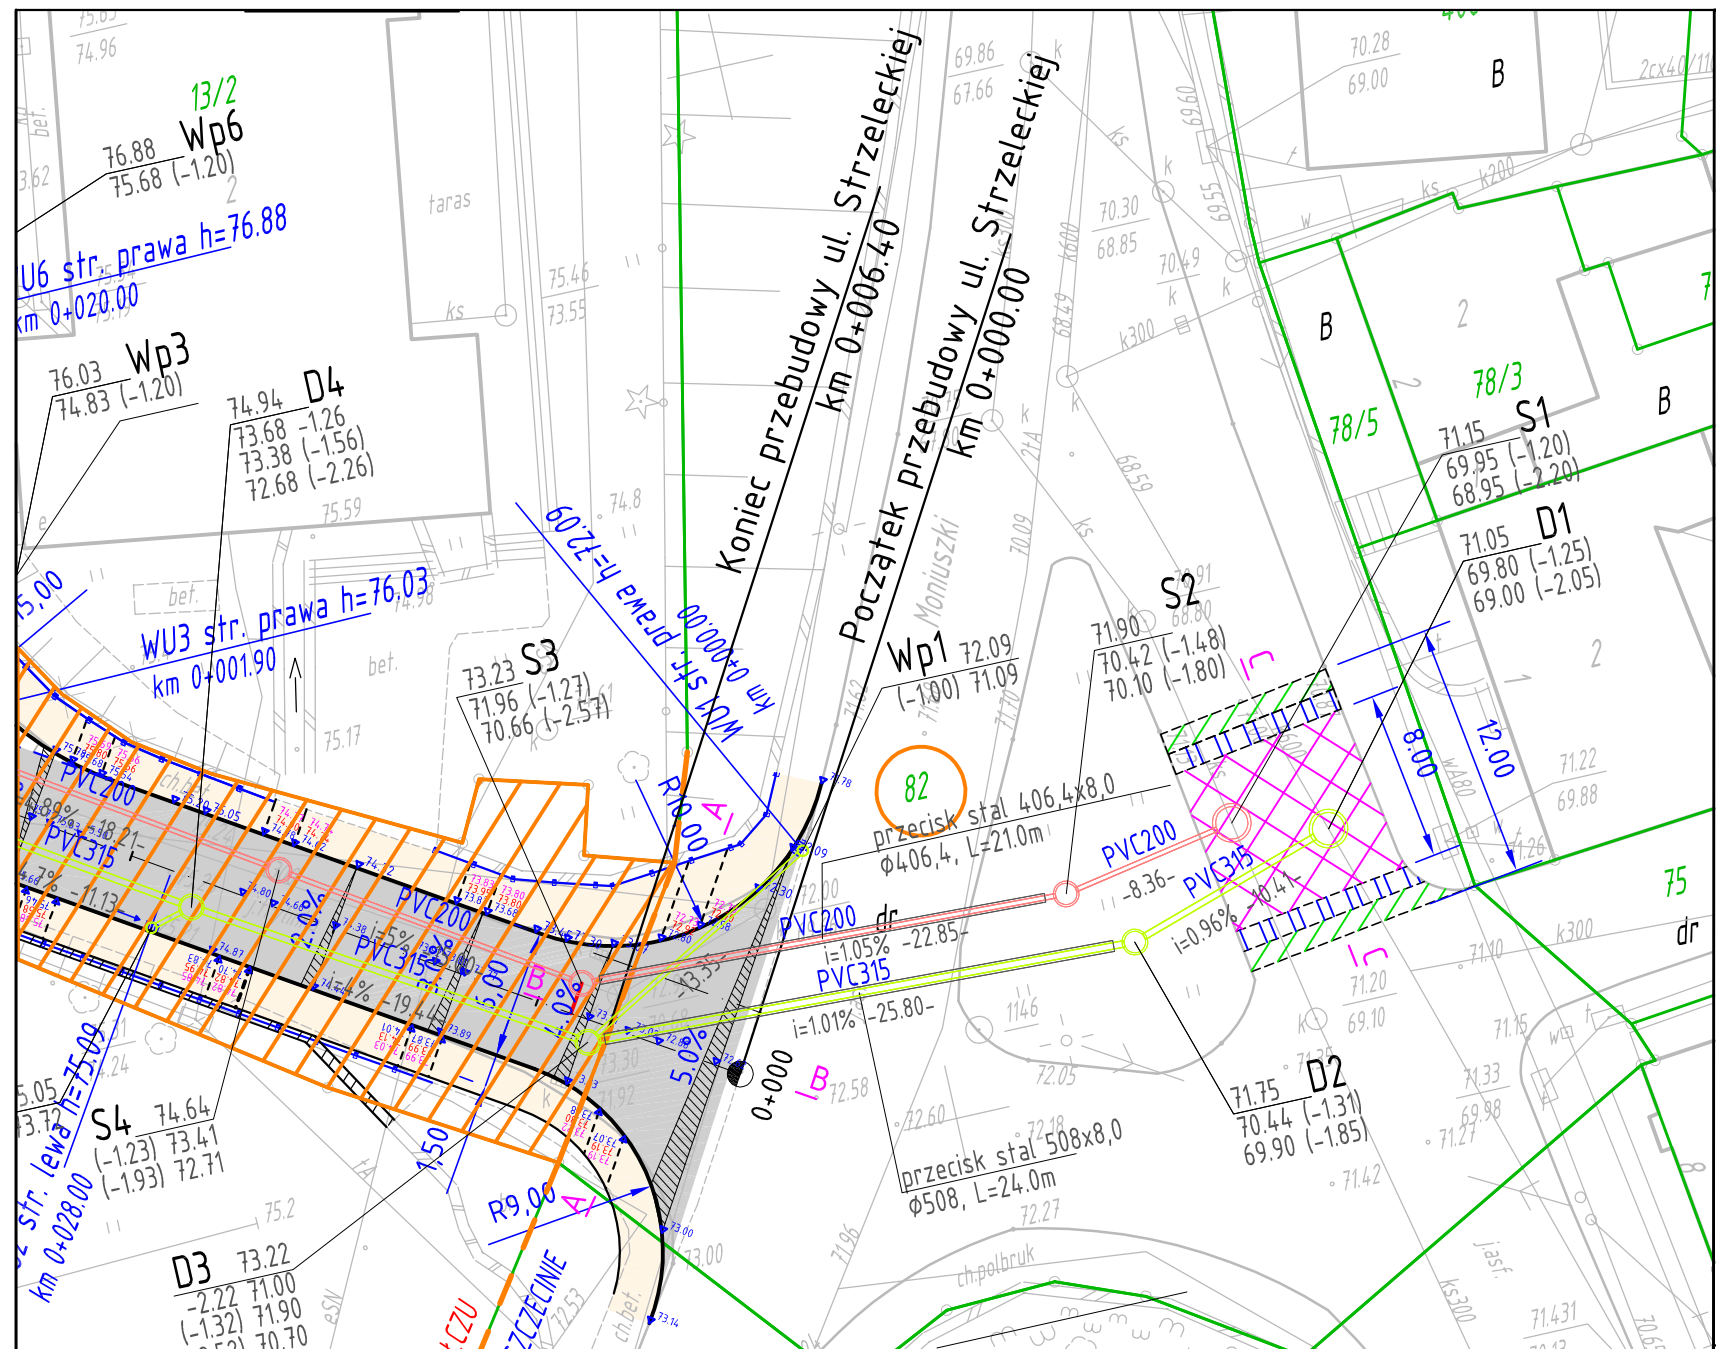

**LEGENDA:**

- Projektowana jezdnia - nawierzchnia bitumiczna
- Projektowany chodnik - betonowa kostka brukowa bezfazowa - starobruk barwy jesieni
- Projektowane krawężniki
- Projektowane krawężniki obniżone
- Projektowane obrzeża
- Istniejące granice działek geodezyjnych
- Odtworzenie pełnej konstrukcji po wykonaniu sieci sanitarnych
- Odtworzenie warstwy wiążącej i ścieralnej
- Odtworzenie warstwy ścieralnej
- Rzędna krawędzi chodnika
- Rzędna góry krawężnika
- Rzędna krawędzi jezdni
- Zakres projektu realizowany w ramach odrębnego postępowania administracyjnego prowadzonego przez Starostwo Powiatowe w Wałczu
- Projektowana kanalizacja deszczowa
- Projektowana kanalizacja sanitarna
- D1 Projektowana studnia deszczowa
- S1 Projektowana studnia sanitarna
- Wp1 Projektowany wpust deszczowy
- W1 Projektowany punkt charakterystyczny przyłącza wodociągowego
- SW Projektowana studnia wodomierzowa
- Działka w zakresie Zachodniopomorskiego Urzędu Wojewódzkiego w Szczecinie

DZIAŁKI W ZAKRESIE STAROSTWA POWIATOWEGO W WAŁCZU

DZIAŁKI W ZAKRESIE ZACHODNIOPOMORSKIEGO URZĘDU WOJEWÓDZKIEGO W SZCZECINIE



**LUBUSKIE CENTRUM BUDOWNICTWA PASYWNEGO**  
**Michał Kruczkowski**  
 Chwałęcice, ul. Żwirowa 204, 66-415 Kłodawa  
 tel. +48 882 604 288 e-mail: biura@lcbp.pl, www.lcbp.pl

Investor: Gmina Człopa ul. Strzelecka 2 78-630 Człopa

Obiekt: Przebudowa ul. Strzeleckiej i części ul. Paderewskiego wraz z infrastrukturą towarzyszącą.

Temat rys.: PROJEKT ZAGOSPODAROWANIA TERENU

Funkcja	Tytuł, imię i nazwisko	Uprawnienia	Podpis	
Projektował Autor Projektu	mgr inż. Marcin Jurewicz	spec. drogowa Upr. Bud ZAP/0074/POOD/15		Stadium: PROJEKT BUDOWLANY
Sprawdziła	mgr inż. Justyna Roman	spec. drogowa Upr. Bud ZAP/0074/PWOD/10		
Projektowała	mgr inż. Karolina Kruczkowska - Wężyk	spec. sanitarna Upr. Bud. LBS/0072/PBS/15		Data: WRZESIEŃ 2016 r.
Sprawdziła	mgr inż. Paulina Bielecka	spec. sanitarna Upr. Bud. LBS/0070/PWBS/15		Skala: 1:350 Nr rys.: 2.0

Bez zgody autora rysunek nie może być wykorzystywany lub reprodukowany.