

Woj. zachodniopomorskie
 Powiat wałecki
 Miasto 321702_4 Czapla
 Obręb 321702_4.0105 Czapla
 Obiekt Czapla, ul. Strzelecka, dz. nr 14, 82, 23, 11/1, wg zakresu

6640.863.2016

MAPA DO CELÓW PROJEKTOWYCH

Skala 1 : 500

Stan na dzień 01.09.2016 r.
 Wykonat dn. 01.09.2016 r.

"DRAFT" Geodezja
 Marek Zawadzki
 ul. Brzozowa 76
 66-4465 Osiedle Poznańskie

GEODETA UPRAWNIONY
 Mirosław Borowiecki
 Ul. Dąbrowskiego 13A/5
 66-400 Gorzów Wlkp.
 Upr. nr 15757

Układ współrzędnych płaskich prostokątnych „2000/5”
 Układ wysokościowy państwowy „Kronstadt 86”.


Nie wyklucza się istnienia w terenie innych nie wykazanych na mapie urządzeń podziemnych, które nie były zgłaszane do inwentaryzacji w instytucjach branżowych.

W obszarze aktualizacji występują pkt. osnowy geodezyjnej podlegające ochronie: 352.243-1146, 352.243-1158, Rp64, Rp65.

Zaprojektowane i uzgodnione w ZUDP sieci uzbrojenia terenu wykreślono linia przerywaną: kd-115/2013.

Dla aktualizowanego obszaru nie sprawdzono zapisów ujawnionych w Księgach Wieczystych dotyczących obciążeniami gruntowymi. §80 ust. 6 rozp. MSWiA z dn. 9 listopada 2011 r. (Dz. U. 2011.263.1572).

W zakresie nie wykreślono elementów wyszczególnionych w §6 ust. 1 rozp. MGPIB z dnia 21 lutego 1995 r. (Dz.U.1995.25.133).

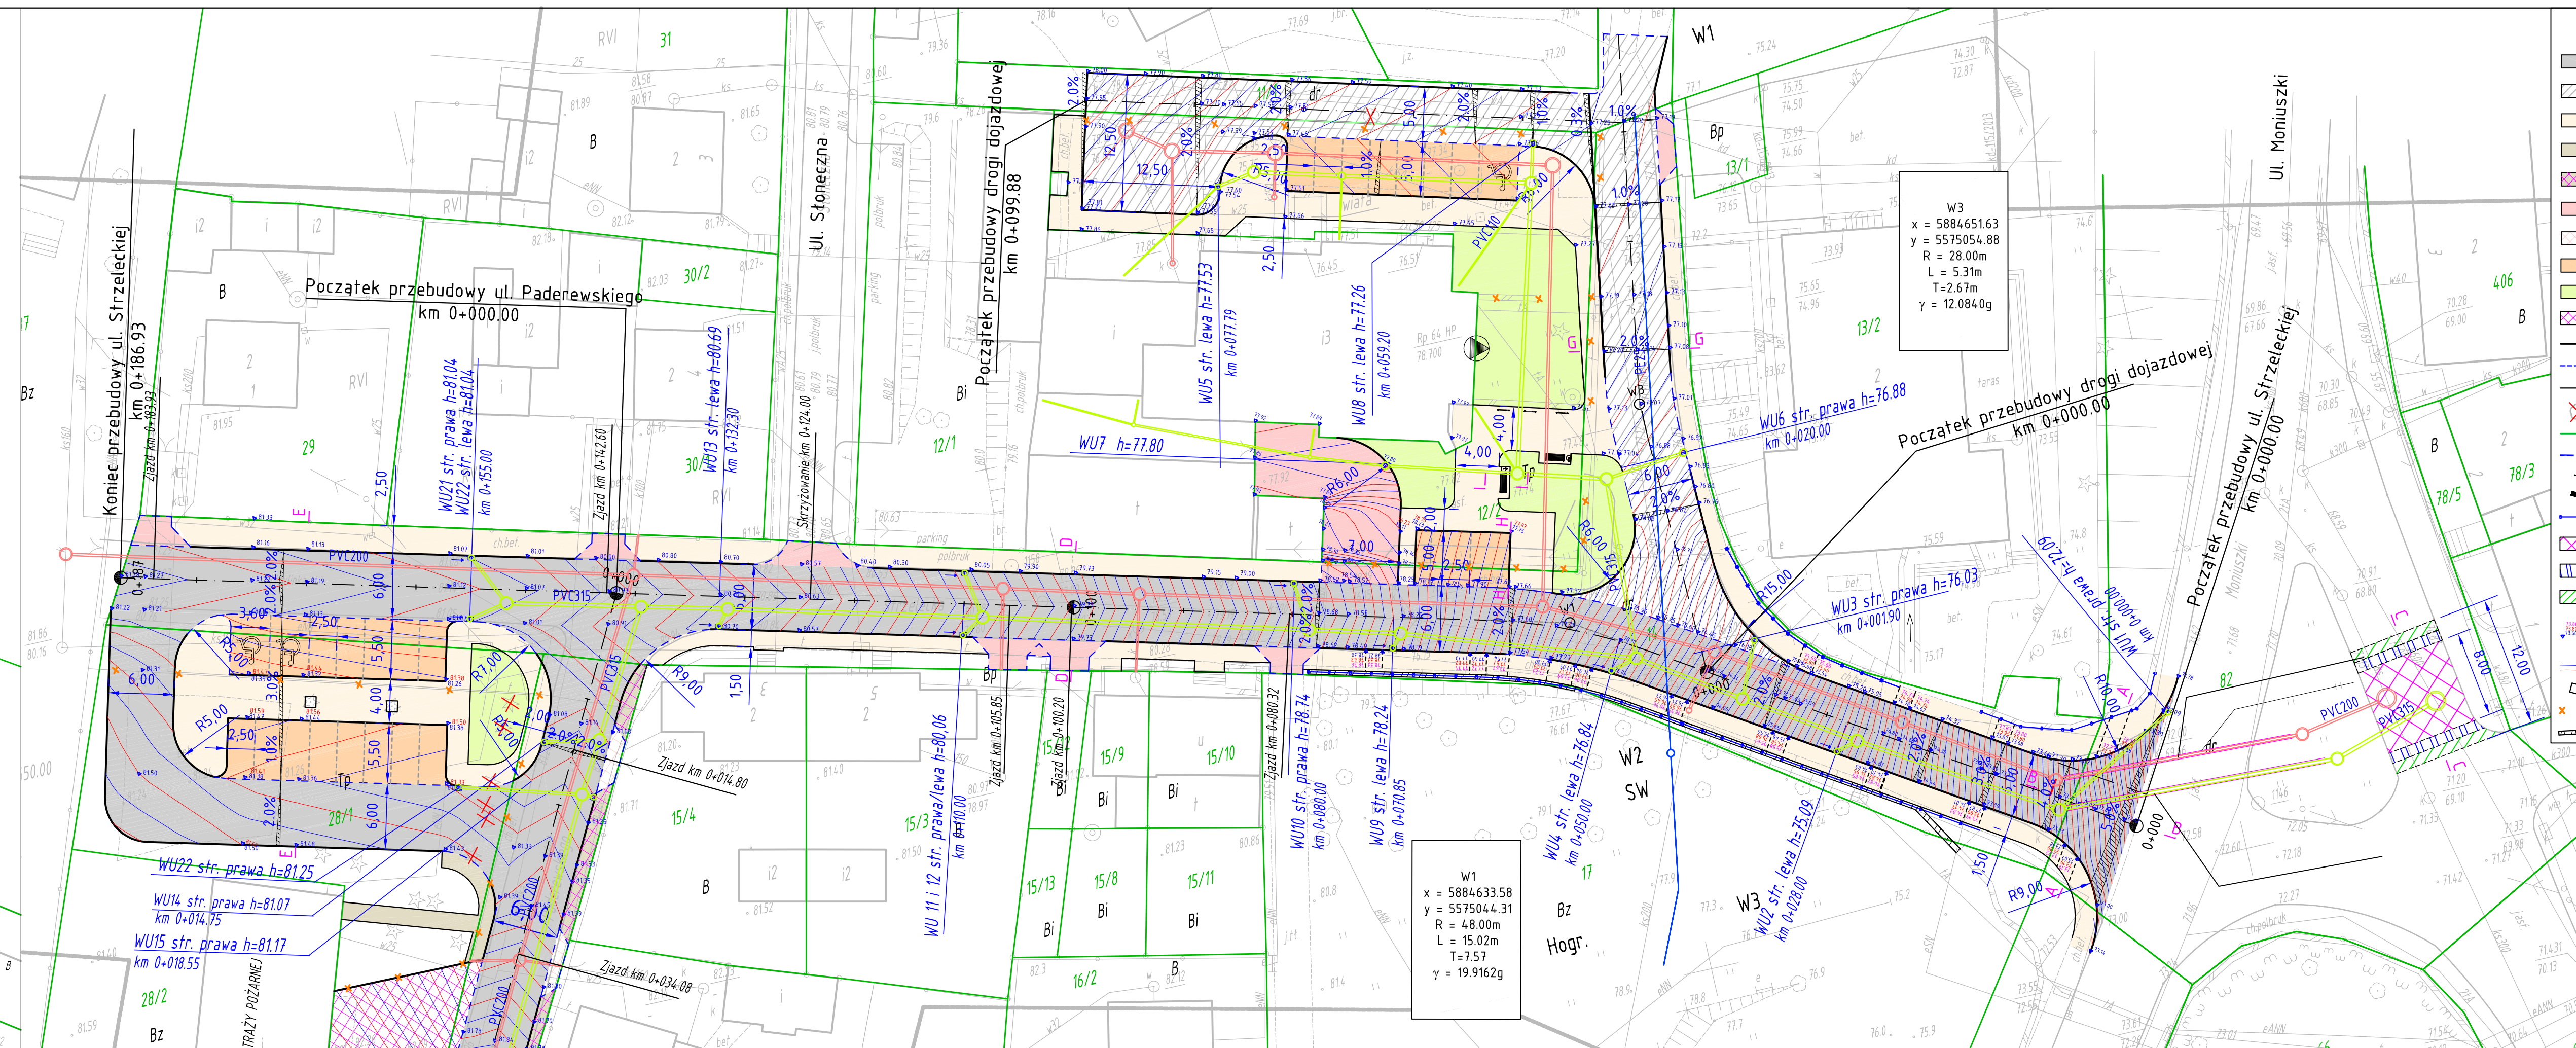

- LEGENDA:**
- Projektowana jezdnia – nawierzchnia bitumiczna
 - Projektowana jezdnia – betonowa kostka brukowa bezfazowa grafitowa
 - Projektowany chodnik – betonowa kostka brukowa bezfazowa – starobruk barwy jesieni
 - Projektowany chodnik – betonowa kostka brukowa szara
 - Projektowane utwardzone pobocze betonowa kostka brukowa szara
 - Projektowane zjazdy – betonowa kostka brukowa – starobruk grafitowy
 - Projektowane zjazdy – betonowa kostka brukowa szara
 - Projektowany parking – betonowa kostka brukowa grafitowa
 - Projektowana zielen niska
 - Utwardzenie terenu przy budynku STRAŻY – betonowa kostka brukowa grafitowa
 - Projektowane krawężniki
 - Projektowane krawężniki obniżone
 - Projektowane obrzeża
 - Drzewa do wycięcia
 - Istniejące granice działek geodezyjnych
 - Projektowane granice pasa drogowego
 - Projektowane stojaki na rowery
 - Projektowane taweczki i śmietniki
 - Projektowana barierka dla pieszych
 - Odtworzenie pełnej konstrukcji po wykonaniu sieci sanitarnych
 - Odtworzenie warstwy wiążącej i ścieralnej
 - Odtworzenie warstwy ścieralnej
 - Rzędna krawędzi chodnika
 - Rzędna góry krawężnika
 - Rzędna krawędzi jezdni
 - Warstwicę proj. układu wysokościowego interwał 5cm
 - Opaska przy istniejących drzewach
 - Rozbiórka ogrodzeń
 - Projektowany murek oporowy

LUBUSKIE CENTRUM BUDOWNICTWA PASYWNEGO
 Michał Kruczkowski
 Chwałęcice, ul. Zwirowa 204, 66-415 Kłodawa
 tel. +48 882 604 288 e-mail: biura@lcbp.pl, www.lcbp.pl

Investor: Gmina Czapla ul. Strzelecka 2 78-630 Czapla

Objekt: Przebudowa ul. Strzeleckiej i części ul. Paderewskiego wraz z infrastrukturą towarzyszącą.

Temat rys.: Plan sytuacyjny wysokościowy				
Funkcja	Tytuł, imię i nazwisko	Uprawnienia	Podpis	Branża: DROGOWA
Opracował	mgr inż. Michał Kruczkowski			Studium: PROJEKT BUDOWLANY
Projektował	mgr inż. Marcin Jurewicz	spec. drogowy nr ZAP/0074/PW/D/15		Data: Maj 2016 r.
				Skala: 1:300 Nr rys.: 2.1

Bez zgody autora rysunek nie może być wykorzystywany lub reprodukowany.