


<p>OBIEKI: JELENIE - 0040 gmina/ powiat: CZŁOPA województwo: zachodniopomorskie DZ 3977/2011 Wiesz; MIRADZ</p>	<p>GEODETA UPRAWNIONY TOMASZ SUCHARSKI -64-920 Pila, ul. Buczka 20/7 NIP 764-124-15-86, Regon 004634055</p>
<p>SKALA: 1: 500 Układ współrzędnych: 1965 Poziom odniesienia wysokości: Kronstadt</p>	<p>Wykonano w ramach roboty geodezyjnej: KERG nr: 2318-2/2011</p>
<p>Mapę do celów projektowych sporządzono przy wykorzystaniu: 1. mapy zasadniczej w skali 1:500 sekcje: 352.214.174.1 2. danych branzowych części uzbrojenia podziemnego (Podstawowa Mapa Kraju z 1998 r.) 3. pomiaru zełni wysokości i pomników przyrody oraz pomiaru innych obiektów wskazanych przez projektanta 4. opracowanych geodezyjnie elementów planu zasposodarowania przestronnego (linie rozgraniczające, linie regulacyjne, osie ulic)</p>	<p>W zakresie opracowania znajdują się punkty osnowy geodezyjnej nr: 1016 podlegające ochronie na podst. art. 15, art. 48 ust. 1 pkt 3 ustawy Prawo geodezyjne i kartograficzne</p>
<p>Na mapie do celów projektowych wykazano następujące uzgodnienie przez ZUDP projekty sieci uzbrojenia terenu: brq k</p>	<p>Granice i nr działek ewidencyjnych 9,10,11, 312 według danych PODGIK w Walecu z dnia: 08.11.2011</p>
<p>Informacje geodetyczne: 1. zakres pomiaru, 2. Redakcja znakov zgodne z instrukcją techniczną K-1 (1979) / K1 (Podstawowa Mapa Kraju z 1998 r.) 3. Mapa nadeje się do celów projektowych w zakresie pomiaru. 4. Stopień kartometryczności mapy do celów projektowych jest zgodny z przepisami instrukcji technicznej K-1 (1979) / K1 (Podstawowa Mapa Kraju z 1998 r.) 5. Wszystkie trwałe obiekty budowlane podlegają wytyczeniu przez jednostkę wykonawstwa geodezyjnego 6. Nie wyklucza się istnienia w terenie również uzbrojenia, o którym brak było informacji branzowych i nie zostało odnalezione w czasie inwentaryzacji geodezyjnej</p>	<p>Rejestracja: Starosta Walecki F. T. ... Geodezja</p>
<p>Uzbrojenie opracowano na podstawie 1. Danych branzowych - z literą B 2. Pośredniego ustalenia przebiegu aparaturą elektromagnetyczną - z literą A 3. Bezpośrednich pomiarów powykonawczych - bez litery</p> <p>W związku z tym w częściach 1 i 2 nie gwarantuje się kompletności, a dokładności położenia uzbrojenia na mapie może być niższa od dokładności kartometrycznej mapy.</p> <p>Aktualność mapy do celów projektowej na dzień: 01.12.2011</p>	<p>Kierownik jednostki wykonawstwa geodezyjnego: Tomasz Sucharski</p>

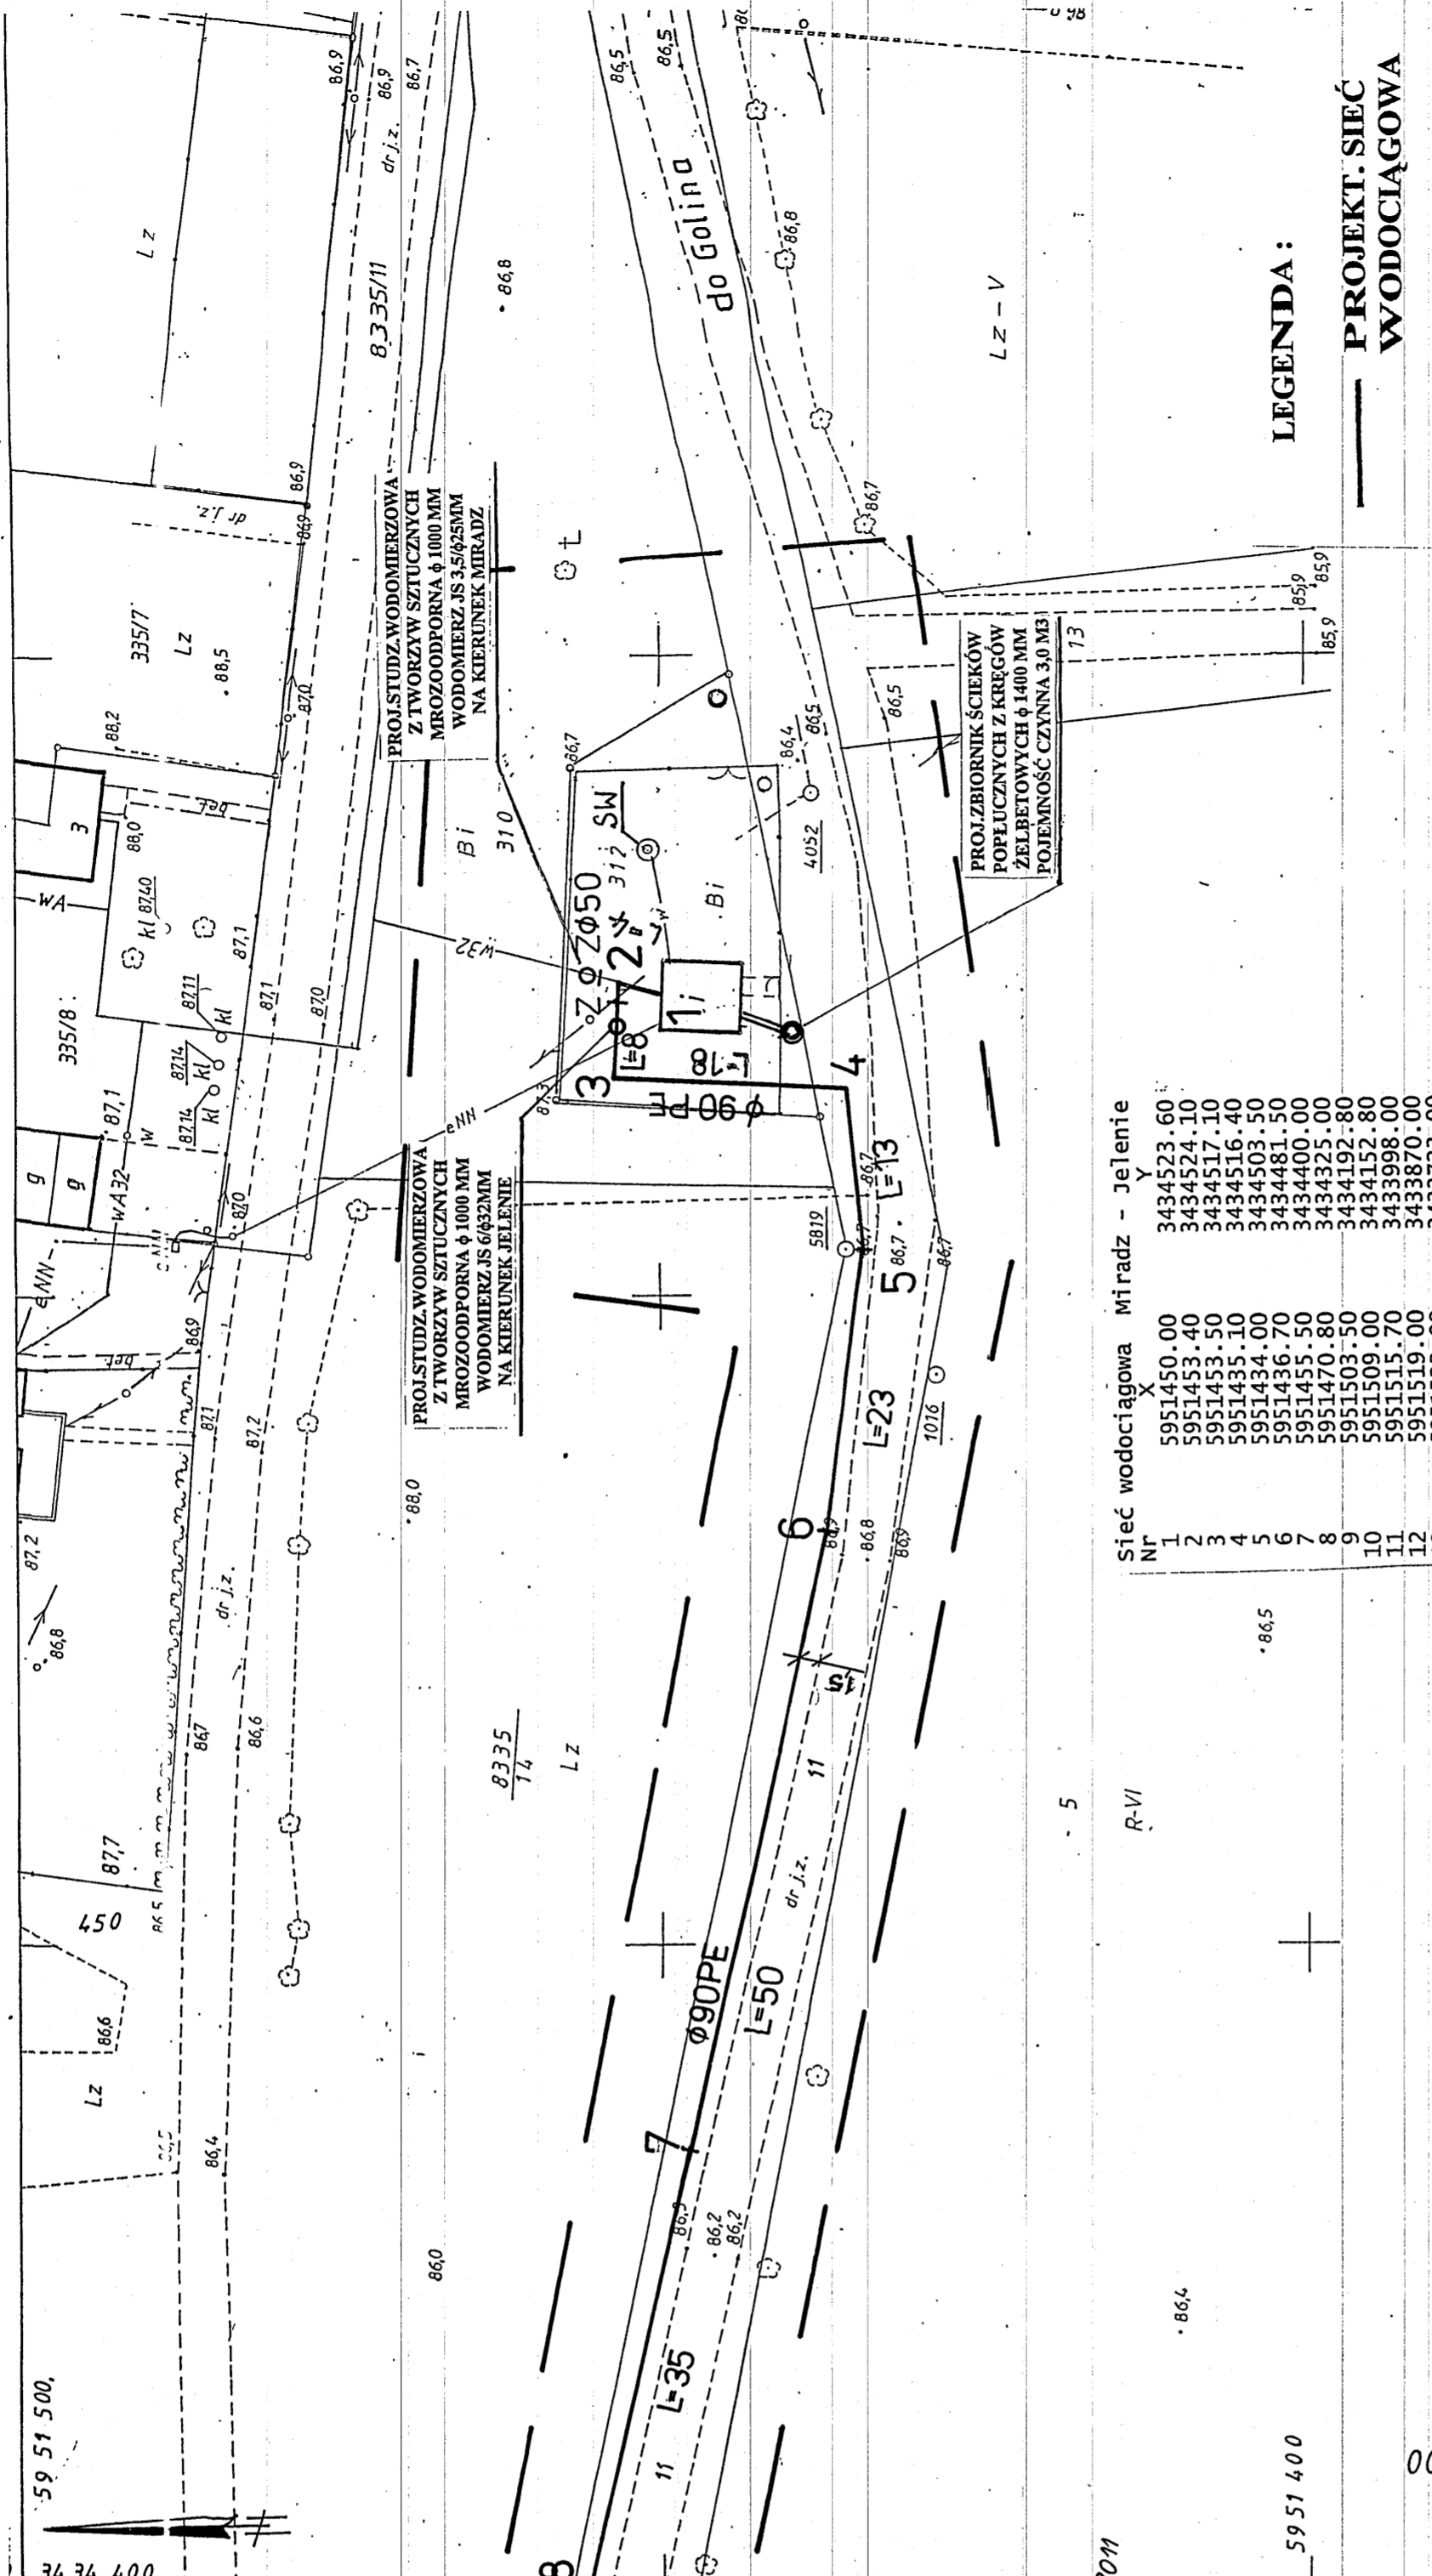

Nr	X	Y
1	5951450.00	3434523.60
2	5951453.40	3434524.10
3	5951457.10	3434517.10
4	5951435.10	3434516.40
5	5951438.00	3434503.50
6	5951436.70	3434481.50
7	5951455.50	3434400.00
8	5951470.80	3434325.00
9	5951503.50	3434192.80
10	5951509.00	3434152.80
11	5951515.70	3433998.00
12	5951519.00	3433870.00
13	5951523.00	3433723.00
14	5951525.00	3433662.40
15	5951525.10	3433600.00
16	5951528.10	3433557.10
17	5951536.70	3433530.30
18	5951548.00	3433504.90
19	5951592.00	3433487.00
20	5951663.30	3433431.80
21	5951676.40	3433444.80
22	5951691.00	3433513.10
23	5951715.80	3433284.10
24	5951744.30	3433213.00
25	5951778.90	3433042.20
26	5951813.00	3432979.10
27		

**LEGENDA:**  
PROJEKT. SIEĆ WODOCIĄGOWA

INWESTOR:	BIURO USŁUG INWESTORSKICH "E2RD" UL. SZOPENA 54; 78-600 WALCZ
TEMAT:	SIEĆ WODOCIĄGOWA MIRADZ - JELENIE.
STADIUM:	PROJEKT BUDOWLANY
TYTUL:	PROJEKT ZAGOSPODAROWANIA TERENU
PROJEKTOWAŁ:	GEOD. inż. TOMASZ SUCHARSKI
DATA:	04.2012 R.
<b>Rys. 1.</b>	

352.214.174.1  
1:500