


MAPA DO CELÓW PROJEKTOWYCH

województwo: zachodniopomorskie powiat: wałecki miasto: Człopa 321702_4 gmina: Człopa 321702_5 obręb: 105 – m. Człopa; 103 - Dzwonowo położenie: trasa Człopa - Dzwonowo działki nr: 28, 89, 394, 270	Przedsiębiorstwo Usług Geodezyjnych i Kartograficznych Jan Lipiński 78-600 Wałcz, ul. Wojska Polskiego 2-6 NIP 765-000-19-76
SKALA 1: 500 ; 1:1000 Sekcje: 352.243.0641; 352.243.0643, 352.243.1121; 352.243.111; 352.243.113; 352.234.154	Informacje o służebnościach gruntowych: W księgach wieczystych prowadzonych dla nieruchomości nie stwierdzono wpisu dotyczącego służebności.
Układ współrzędnych: 1965 Poziom odniesienia wysokości: Kronsztad	Kierownik roboty: inż. Piotr Bujalski Upr. Nr 19803
Oznaczenia kancelaryjne zgłoszenia/placy geodezyjnej: D.Z. 883/2012 KERG 2431-9/2012	W zakresie opracowania znajdują się punkty osnowy geodezyjnej nr: 1013, 1014, 1015, 1016, 1017, 1018, 1019, 1020
podlegające ochronie na podst. art.15, art.48 ust.1 pkt 3 ustawy Prawo geodezyjne i kartograficzne	Informacje dodatkowe : 1. Zakres pomiaru 2. Wszystkie trwałe obiekty budowlane podlegają wytyczeniu przez jednostkę wykonawstwa geodezyjnego. 3. Nie wyklucza się istnienia w terenie również uzbrojenia o którym brak było informacji branżowych i nie zostało odnalezione w czasie inwentaryzacji geodezyjnej.
Aktualność mapy do celów projektowych na dzień : 05.03.2012r.	Uzbrojenie opracowano na podstawie : 1. Danych branżowych – z literą B 2. Pośredniego ustalenia przebiegu aparaturą elektromagnetyczną – z literą A 3. Bezpośrednich pomiarów powykonawczych – bez litery W związku z tym w części 1 i 2 nie gwarantuje się kompletności, a dokładność położenia uzbrojenia jest niższa od dokładności kartometrycznej mapy. Kierownik jednostki wykonawstwa geodezyjnego: Jan Lipiński Upr. Nr 6933

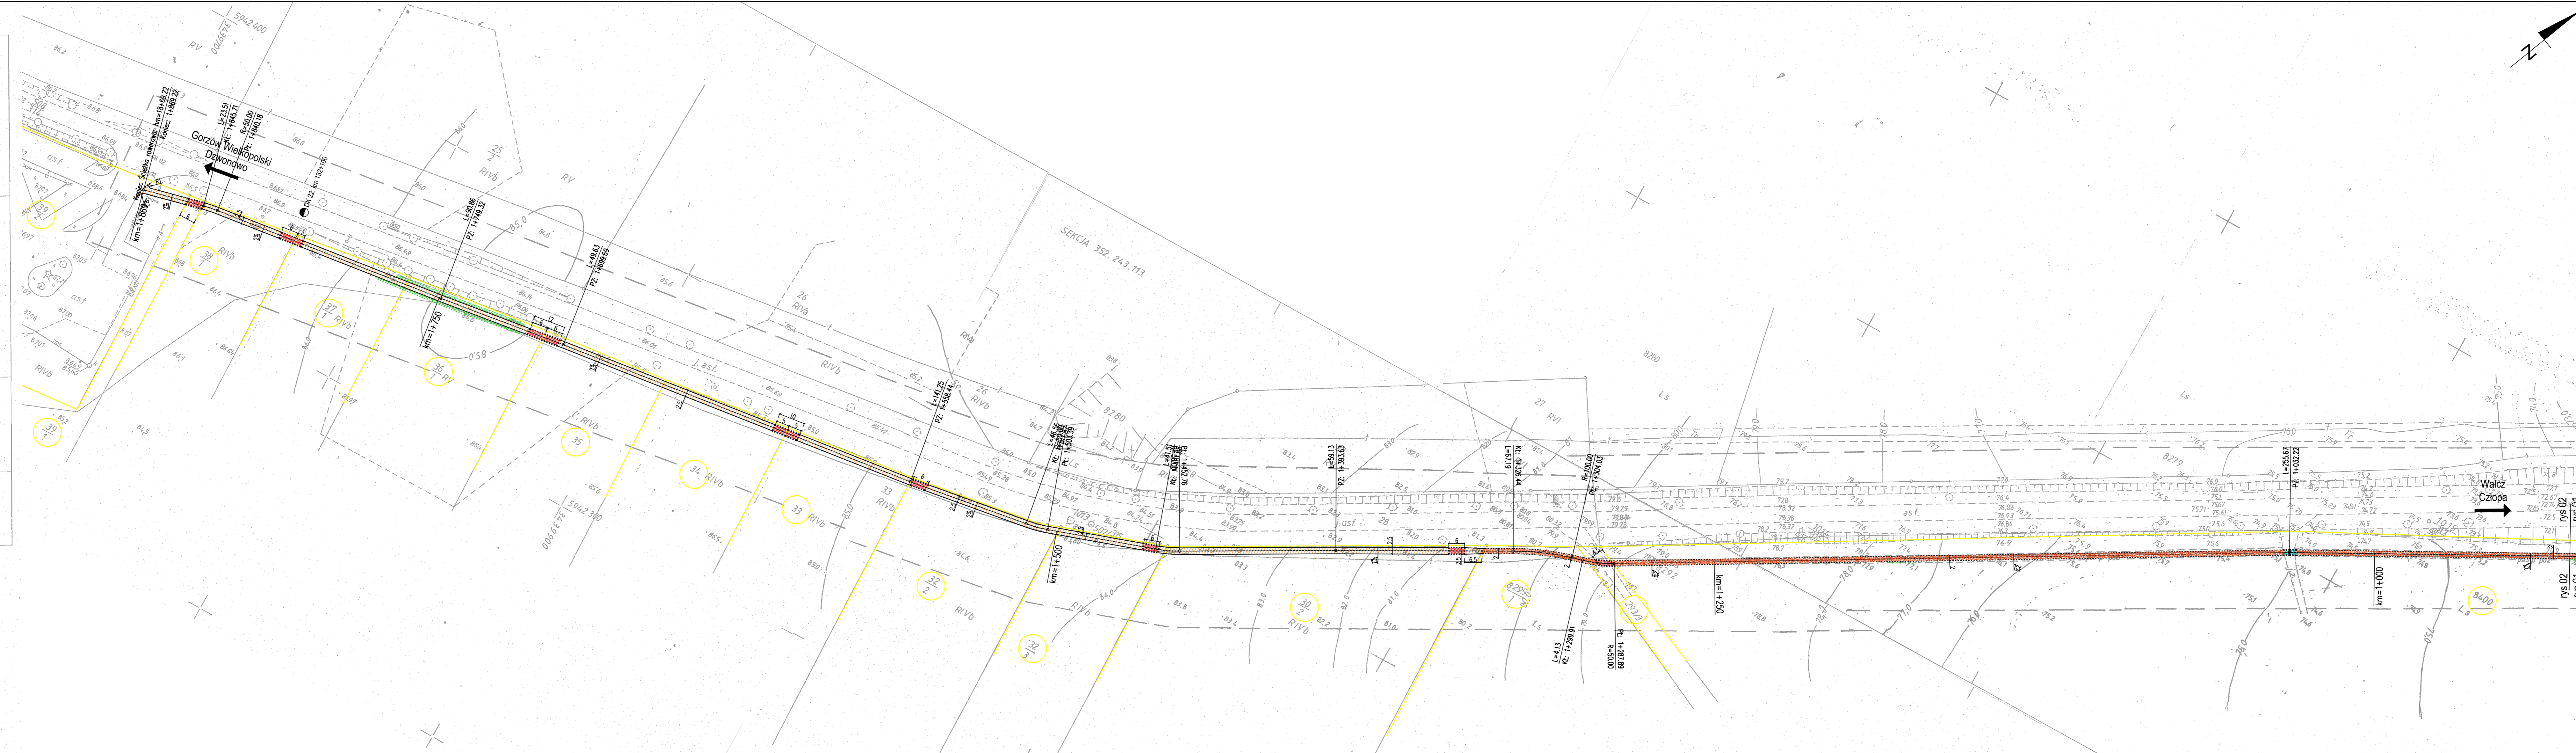

LEGENDA:

	ścieżka pieszo-rowerowa (kostka betonowa)
	ścieżka pieszo-rowerowa (naw. z mieszanki optymalnej)
	obrzeże betonowe 6x20 cm
	krawężnik betonowy obniżony 15x30 cm
	krawędź nawierzchni z mieszanki optymalnej
	projektowana skarpa
	granica ewidencyjna działek

Jednostka projektowa:
MBI BIURO INŻYNIERSKIE
 MBI Biuro Inżynierskie Łukasz Mężydło
 ul. Strzelecka 433
 71-047 Szczecin
 tel. 609 787 629; e-mail: biuro.mbi@op.pl

inwestor:
Gmina Człopa
 ul. Strzelecka 2
 78-630 Człopa

inwestycja:
Zagospodarowanie turystyczne Gminy Człopa

adres:
 dz. nr 262, 263, 264, 265, 266, 267/1, 267/3, 268, 269/1, 271, 275/1, 275/2 - 282 - Obręb ewidencyjny Człopa 105;
 dz. nr 92/3, 293/3, 302, 32/3, 32/2, 33, 34, 35, 36/1, 37/1, 38/1, 39/1, 39/2, 98, 8400, 8295/1 - Obręb ewidencyjny Dzwonowo, gm. Człopa

tytuł / obiekt / część:
 Budowa ścieżki pieszo-rowerowej z uwzględnieniem niezbędnych zjazdów na tereny przyległych posesji oraz przejść i przejazdów przez jezdnie oraz urządzeń i obiektów zapewniających bezpieczeństwo ruchu drogowego - w relacji Człopa - Dzwonowo

tytuł / obiekt / część:	tytuł / obiekt / część:	tytuł / obiekt / część:
tytuł / obiekt / część:	tytuł / obiekt / część:	tytuł / obiekt / część:
tytuł / obiekt / część:	tytuł / obiekt / część:	tytuł / obiekt / część:
tytuł / obiekt / część:	tytuł / obiekt / część:	tytuł / obiekt / część:

Projekt zagospodarowania terenu - cz. 2		
skala:	nr projektu:	nr rysunku:
1:1000	07 - 2012	02

Sterosta Wałecki
 Powiatowy Ośrodek Dokumentacji Geodezyjnej i Kartograficznej w Wałczu
 Właściciel: 05.03.2012r.
 Upr. Nr 6933

Sterosta Wałecki
 Powiatowy Ośrodek Dokumentacji Geodezyjnej i Kartograficznej w Wałczu
 Właściciel: 05.03.2012r.
 Upr. Nr 6933