


MAPA DO CELÓW PROJEKTOWYCH

Nazwa miejscowości: Człopa	Identyfikator: 321702_4	IMIĘ, NAZWISKO / NAZWA WYKONAWCY:	
Jednostka ewidencyjna	Nazwa: Człopa - miasto	IMIĘ, NAZWISKO / NAZWA WYKONAWCY:	
Obręb ewidencyjny	Identyfikator: 0105	IMIĘ, NAZWISKO / NAZWA WYKONAWCY:	
	Nazwa: Człopa 105	IMIĘ, NAZWISKO / NAZWA WYKONAWCY:	
Oznaczenie kancelaryjne zgłoszenia pracy geodezyjnej ID: 6640.96.2018		IMIĘ, NAZWISKO / NAZWA WYKONAWCY:	
SKALA 1 : 500	Imię, nazwisko, numer uprawnień geodety, który opracował mapę:	IMIĘ, NAZWISKO / NAZWA WYKONAWCY:	
Mapa powstała z powiększenia mapy w skali 1:1000	Geodeta Uprawniony Up. Nr 18639	IMIĘ, NAZWISKO / NAZWA WYKONAWCY:	
Układ współrzędnych: 65/3	mgr inż. Marcin Lipiński (podpis)	IMIĘ, NAZWISKO / NAZWA WYKONAWCY:	
Poziom odniesienia wysokości: Kronsztaed 86	W zakresie opracowania znajdują się punkty osnowy geodezyjnej nr: brak	IMIĘ, NAZWISKO / NAZWA WYKONAWCY:	
Sekcje mapy zasadniczej: 352,243, 121,4	podlegające ochronie na podst. art. 15, art. 48 ust. 1 pkt 3 ustawy Prawo geodezyjne i kartograficzne	IMIĘ, NAZWISKO / NAZWA WYKONAWCY:	
Na mapie do celów projektowych wykazano uzgodnione na naradach koordynacyjnych następujące sieci uzbrojenia terenu: - - -	Rejestracja:	IMIĘ, NAZWISKO / NAZWA WYKONAWCY:	
Oznaczenie granic obszaru, który był przedmiotem aktualizacji:	Podpisano się, że niniejszy dokument został opracowany w wyniku prac geodezyjnych i kartograficznych, których rezultaty zawiera operat techniczny wpisany do ewidencji materiałów państwowego zasobu geodezyjnego i kartograficznego	IMIĘ, NAZWISKO / NAZWA WYKONAWCY:	
Informacje o służebnościach gruntowych mających wpływ na zagospodarowanie gruntów zlokalizowanych w granicach projektowanej inwestycji: nie sprawdzano	Starosta Walecki P. 3217 2018 105 Identyfikator ewidencyjny materiału P. 3217 2018 105 07. LUT. 2018 Data wpisania do ewidencji materiałów zasobu	IMIĘ, NAZWISKO / NAZWA WYKONAWCY:	
Granice: zbiór danych PZGIK operat nr 34/9/45/72	Grupa Strzelecka Kendzela Imię, nazwisko i podpis osoby reprezentującej organ	IMIĘ, NAZWISKO / NAZWA WYKONAWCY:	
Aktualność mapy do celów projektowych na dzień: 01.02.2018r.		IMIĘ, NAZWISKO / NAZWA WYKONAWCY:	

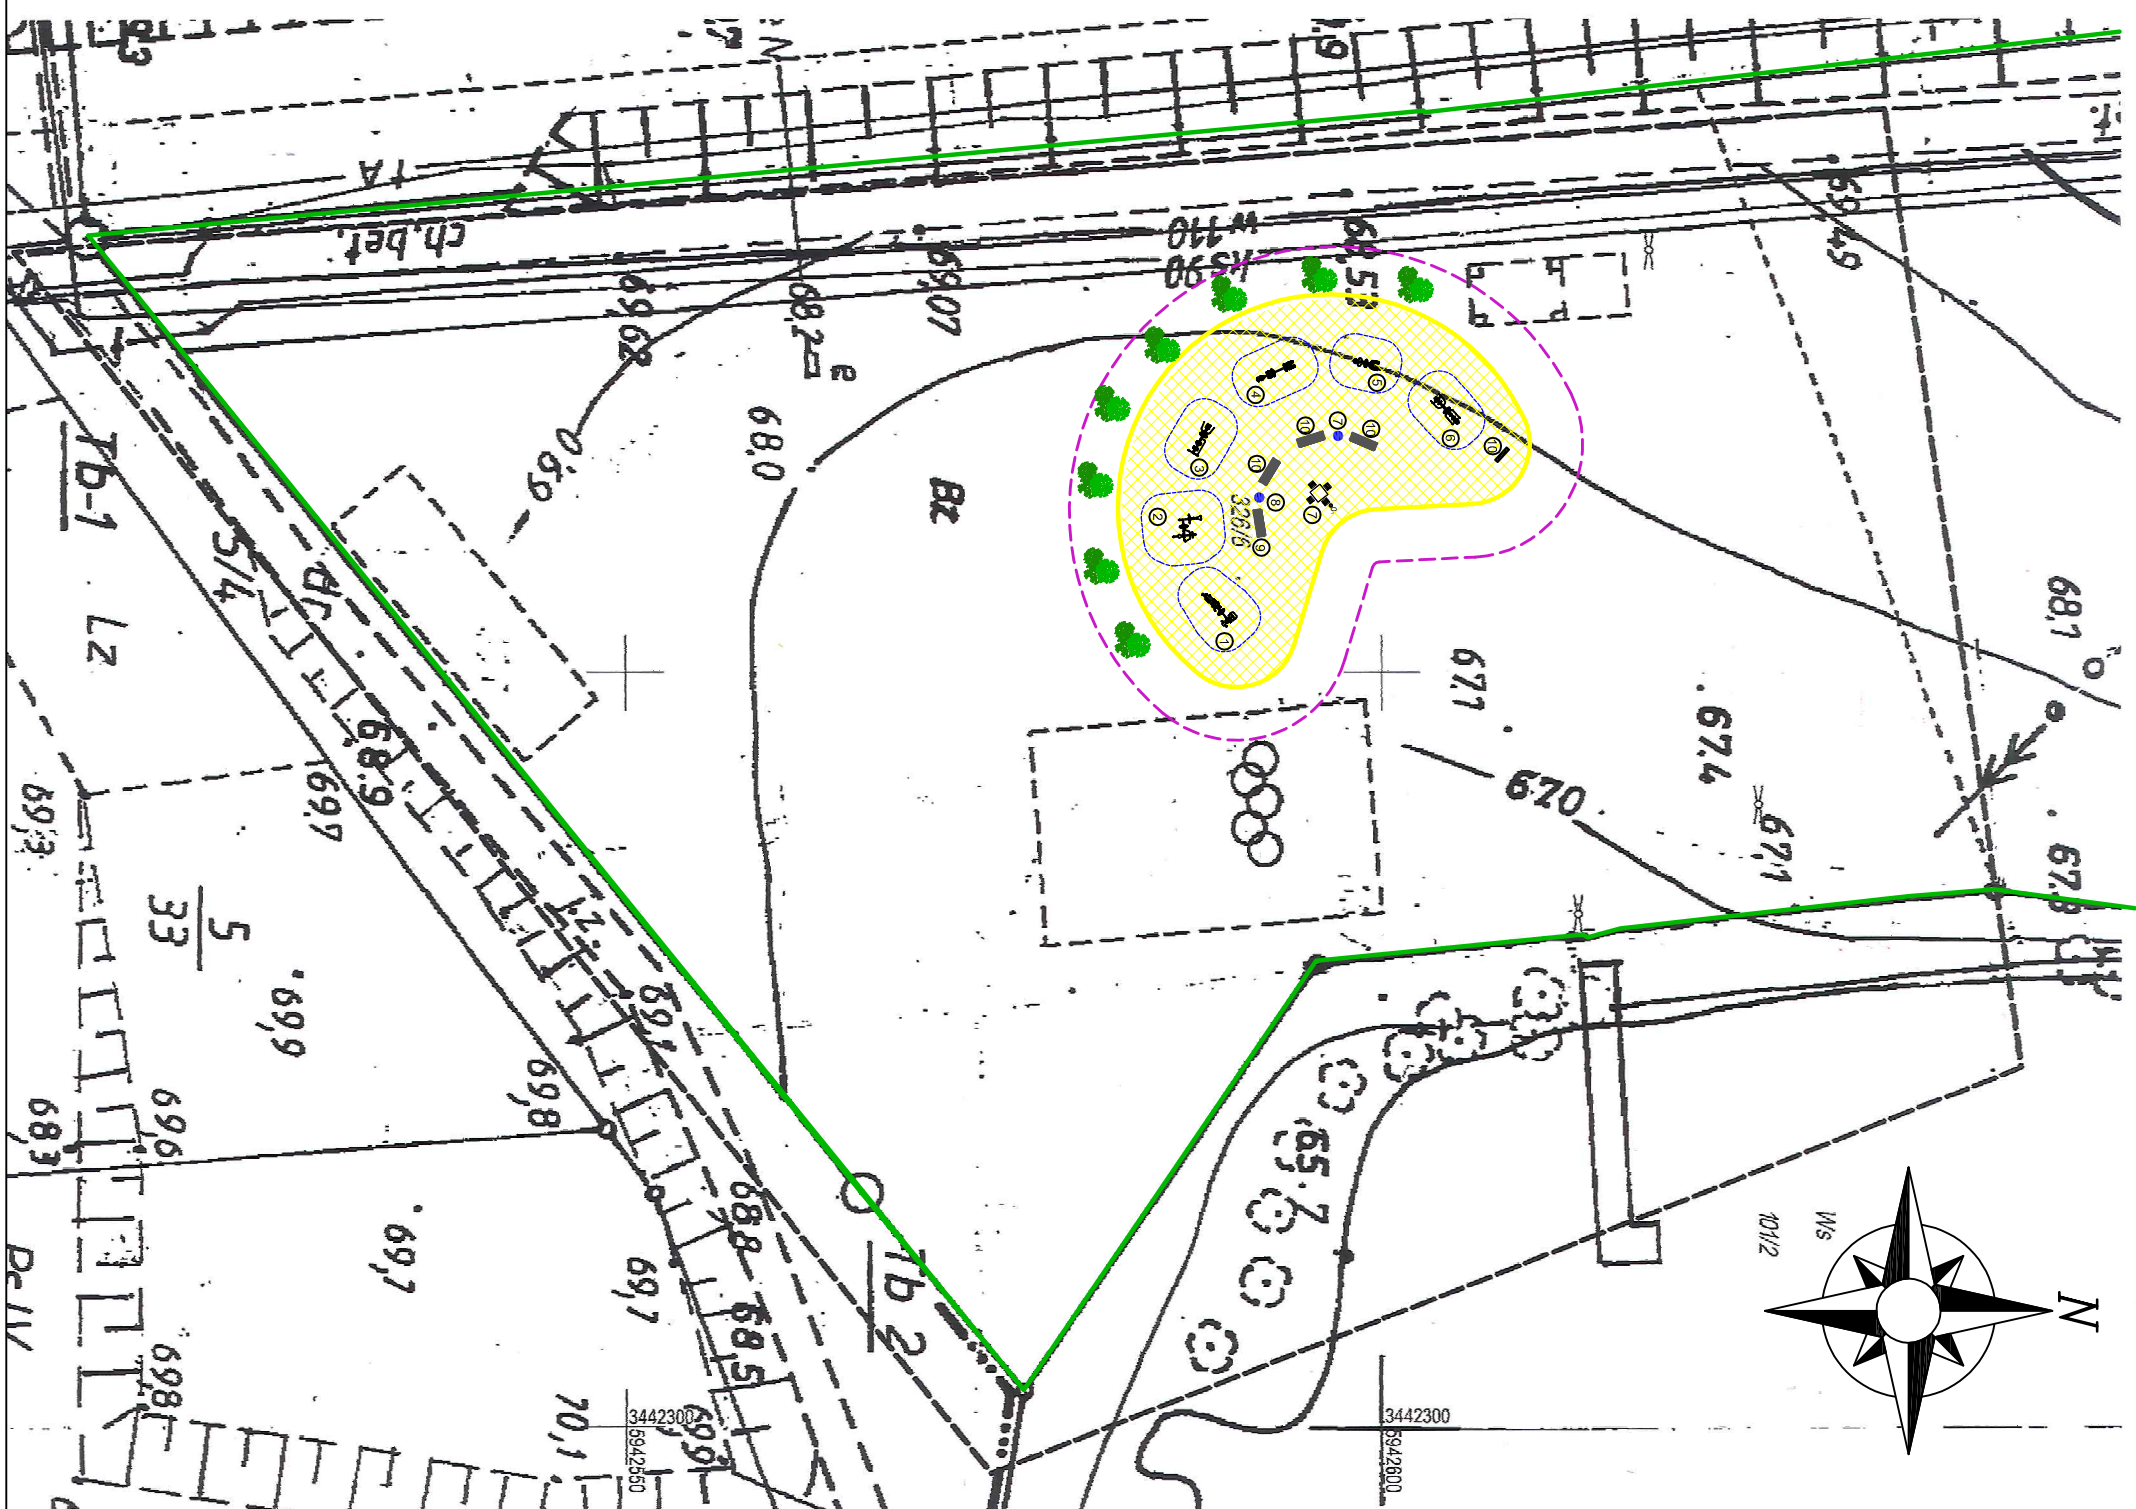

LEGENDA

- granica działki nr 326/6
- teren objęty opracowaniem
- projektowana nawierzchnia z piasku
- projektowane nasadzenia (krzewy ozdobne o wysokości do 1,0 m)

- 1 orbitrek + rower + pylon
- 2 jeździec + wioślarz + pylon
- 3 surfer(wahadło) + piechur (biegacz) + pylon
- 4 narty biegówki + prasa nożna + pylon
- 5 twister + stepper + pylon
- 6 wyciąg górny + wyciskanie siedząc + pylon
- 7 stół do gry w szachy + 4 krzesła
- 8 kosz na śmieci
- 9 ławka parkowa z oparciem
- 10 regulamin

Niniejszy projekt zagospodarowania terenu został sporządzony metodą komputerową na mapie do celów projektowych. Niniejszym potwierdzam zgodność mapy z oryginałem.

mgr inż. arch. Marcin Giedrowicz
upr. nr 5192/Gw.
w specj. architektonicznej
w zakresie pełnym

Bez zgody autora rysunek nie może być wykorzystywany lub reprodukowany.

LCBP

Investor: Gmina Człopa, ul. Strzelecka 2, 78-630 Człopa

Adres: działka nr 326/6, obręb 0105 Człopa, jednostka ewidencyjna Człopa - obszar miejski (Id działki: 321702_4.0105.326/6)

Objekt: Otwarta Strefa Aktywności nad Jeziorą Trzebin.

Temat rys.: Projekt zagospodarowania terenu.

LUBUSKIE CENTRUM BUDOWNICTWA PASYWNEGO

Michał Kruczkowski

Chwałęcice, ul. Żwirowa 204, 66-415 Kłodawa k/Gorzowa Wilk.
tel. 882 604 288; e-mail: biuro@lcbp.pl; www.lcbp.pl

Funkcja	Tytuł imię i nazwisko	Uprawnienia	Podpis	Branda	ARCHITEKTONICZNA
Projektował:	mgr inż. arch. Marcin Giedrowicz	upr. nr 5192/Gw. w specj. architektonicznej w zakresie pełnym		Stadium:	ZAGOSZCZENIE ROBOT BUDOWLANYCH
Opracował:	mgr inż. Michał Kruczkowski			Data:	05 Maj 2018 r.
				Skala:	1:500
					Nr rys.: Z-1