


MAPA DO CELÓW PROJEKTOWYCH

| | |
|---|---|
| Nazwa miejscowości: Człopa | IMIĘ, NAZWISKO / NAZWA WYKONAWCY: |
| Jednostka ewidencyjna | Identyfikator: 321702_4 |
| Obręb ewidencyjny | Nazwa: Człopa - miasto |
| Oznaczenie kancelaryjne złożenia pracy geodezyjnej | Identyfikator: 0105 Nazwa: Człopa 105 |
| ID: 6640.96.2018 | Instytut Geodezyjny i Kartograficzny «GEOIMAR» Marcin Giedrowicz 79-600 Wałcz, ul. Wojska Polskiego 26 tlf: 767-121-4720, REGON: 570838222 tlf: 507 635 503 (podpis osoby reprezentującej ten podmiot) |
| SKALA 1 : 500 | Imię, nazwisko, numer uprawnień geodety, który opracował mapę: Geodeta Uprawniony Upr. Nr 18849 mgr inż. Marcin Giedrowicz (podpis) |
| Mapa powstała z powiększenia mapy w skali 1:1000 Układ współrzędnych: 69/3 Poziom odniesienia wysokości: Kronszlad 86 Sekcje mapy zasadniczej: 352.243.121.4 | W zakresie opracowania znajdują się punkty osnowy geodezyjnej nr: brak |
| Na mapie do celów projektowych wykazano uzgodnione na naradach koordynacyjnych następujące sieci uzbrojenia terenów: - - - | podlegające ochronie na podst. art. 15, art. 48 ust. 1 pkt 3 ustawy Prawo geodezyjne i kartograficzne |
| Oznaczenie granic obszaru, który był przedmiotem aktualizacji: | Rejestracja: |
| Informacje o służebnościach gruntowych mających wpływ na zagospodarowanie gruntów zlokalizowanych w granicach projektowanej inwestycji: nie sprawdzano | Powstająca są: za niniejszy dokument został opracowany wynik projektu geodezyjnego i kartograficznego, którego realizacją na terenie tego zasobu geodezyjnego mediatorów pośrednio zasobu geodezyjnego i kartograficznego P. 3217...2018...105 Starosta Wilecki 07. LUT. 2018 Data wypisania de ewidencyjnych materiałów z zasobu Imię, nazwisko i podpis osoby reprezentującej organ |
| Granice: zbiór danych PZGik operat nr 34/9/45/72 | |
| Aktualność mapy do celów projektowych na dzień: 01.02.2018r. | |

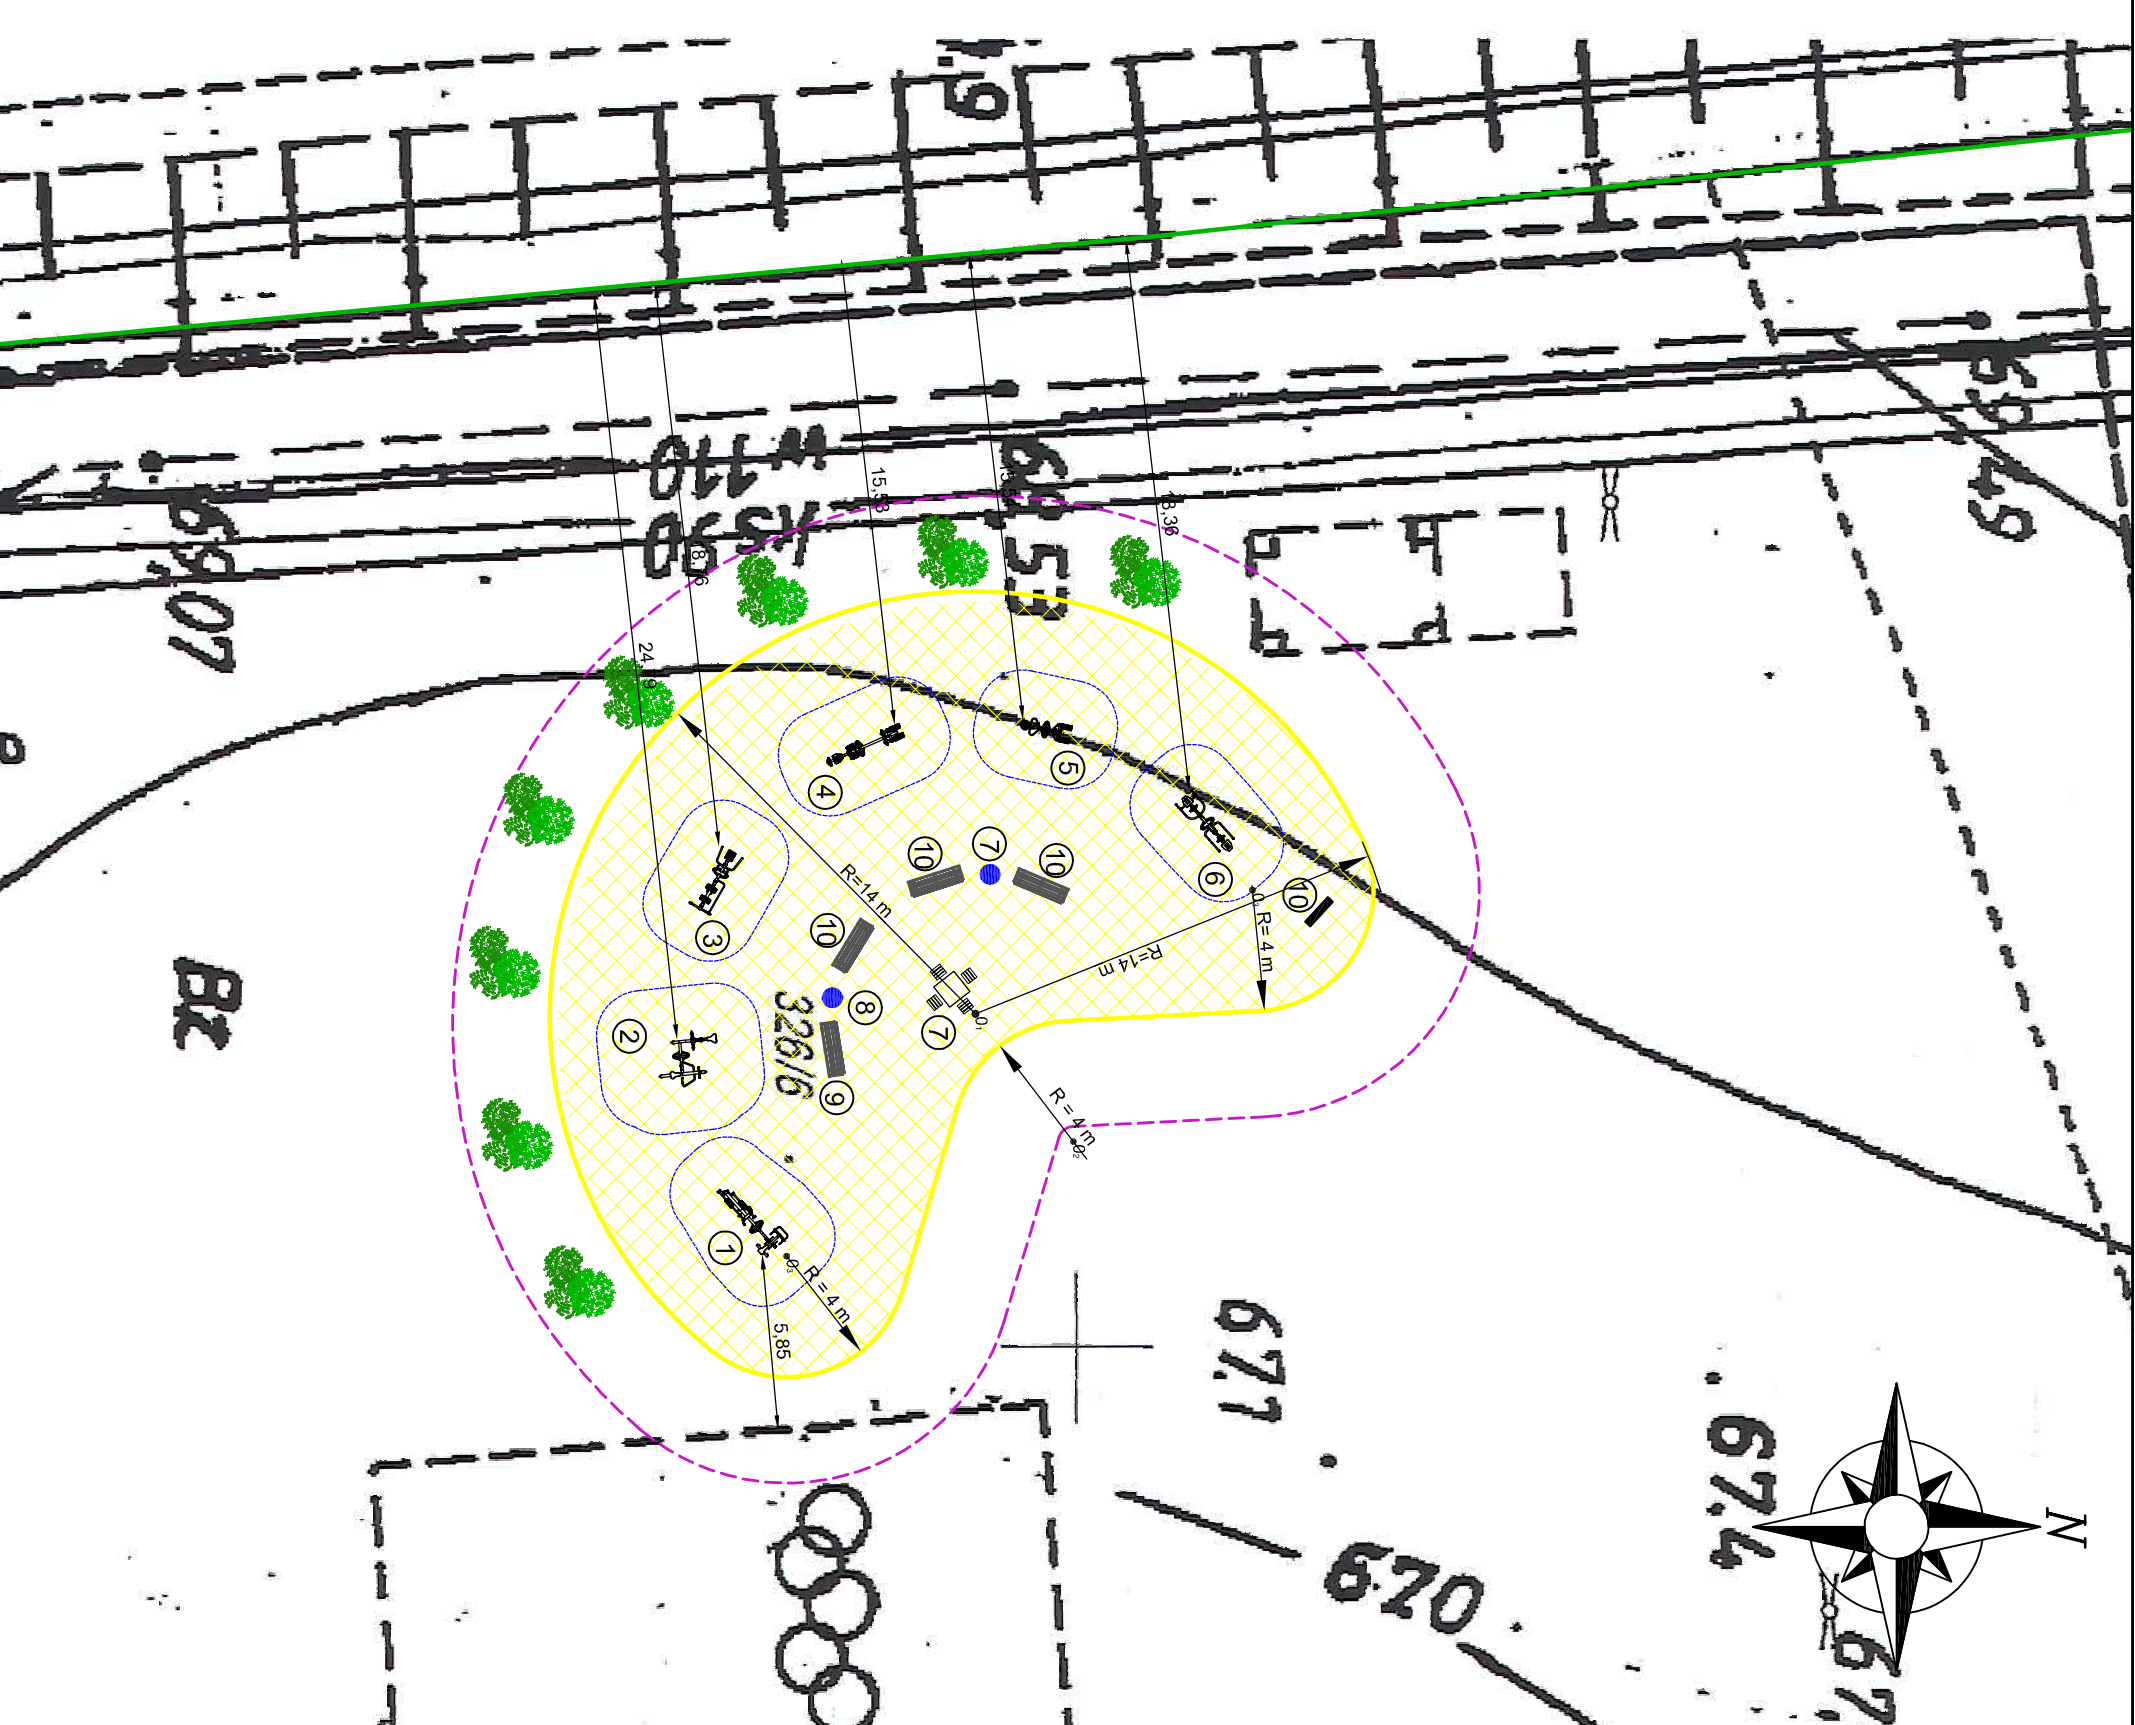

LEGENDA

- granica działki nr 326/6
- teren objęty opracowaniem
- projektowana nawierzchnia z piasku
- projektowane nasadzenia (krzewy ozdobne o wysokości do 1,0 m)

- 1 orbitrek + rower + pylon
- 2 jeździec + wioślarz + pylon
- 3 surfer(wahadlo) + piechur (biegacz) + pylon
- 4 narty biegówki + prasa nożna + pylon
- 5 twister + stepper + pylon
- 6 wyciąg górny + wyciskanie siedząc + pylon
- 7 stół do gry w szachy + 4 krzesła
- 8 kosz na śmieci
- 9 ławka parkowa z oparciem
- 10 regulamin

Niniejszy projekt zagospodarowania terenu został sporządzony metodą komputerową na mapie do celów projektowych. Niniejszym potwierdzam zgodność mapy z oryginałem.

mgr inż. arch. Marcin Giedrowicz
upr. nr 51/92/Gw.
w specj. architektonicznej
w zakresie pełnym

Bez zgody autora rysunek nie może być wykorzystywany lub reprodukowany.

LUBUSKIE CENTRUM BUDOWNICTWA PASYWNEGO
Michał Kruczkowski
Chwałęcice, ul. Żwirowa 204, 66-415 Kłodawa k/Gorzowa Wilk.
tel. 882 604 288; e-mail: biuro@lcbp.pl; www.lcbp.pl

Investor: Gmina Człopa, ul. Strzelecka 2, 78-630 Człopa

Adres: działka nr 326/6, obręb 0105 Człopa, jednostka ewidencyjna Człopa - obszar miejski
(Id działki: 321702_4.0105.326/6)

Objekt: Otwarta Strefa Aktywności nad Jeziorcem Trzebhn.

Temat rys.: Projekt zagospodarowania terenu.

| | | | |
|--------------|----------------------------------|--------|--------------------------------|
| Funkcja | Tytuł imię i nazwisko | Podpis | Branża |
| Projektował: | mgr inż. arch. Marcin Giedrowicz | | ARCHITEKTOWNICZNA |
| Opracował: | mgr inż. Michał Kruczkowski | | ZAGOSZCZENIE ROBOT BUDOWLANYCH |

Data: 05 Maj 2018 r.
Skala: 1:250
Nr rys.: Z-2