

Zasięg	Udostępnienie	Asortyment	Grupa funk.	Kopia	Numer	Data	Tajność
321702_4.105	2	9	2	2			4

DANE O UDOSTĘPNIANEJ MAPIE

Nazwa obiektu (miejscowość)	Człopa, dz. nr 14, 82, 23, 11/1, wg zakresu.
-----------------------------	--

Położenie obiektu	Jednostka ewidencyjna	Obszar w ha : =3=	Numery działek
	identyfikator	identyfikator	
	Człopa	31702 4.0105	wg zakresu:
Wielkość i skala udostępnianej mapy	Obszar w ha : =3=		Skala 1:500

Adnotacje o aktualności mapy	Mapa aktualizowana	Oznaczenie wg rejestru zgłoszeń prac geodezyjnych	Data aktualizacji mapy
TAK	6640.863.2016	2016.09.01	2016.09.01

Dane o jednostce geodezyjnej wykonującej aktualizację wraz z pieczęcią i podpisem kierującego pracami – geodety uprawnionego oraz osoby upoważnionej do reprezentowania podmiotu dokonującego aktualizacji mapy (art.42 ust.1 ust.2 pkt.1 Prawo geodezyjne i kartograficzne – tekst jednolity Dz.U.2015.520 ze zm. – posiadającego uprawnienie zawodowe nr 1-geodezyjne pomiary sytuacyjno-wysokościowe, realizacyjne i inwentaryzacyjne” - oznaczenia wg §61 pkt.6.17 rozporządzenia MSWiA z dnia 9 listopada 2011r. (Dz.U.2011.263.1572)

DRAFT
Geodezja Marek Zawadzki
ul. Brzozowa 76 Os. Poznańskie
66-446 Deszczno
NIP 599-252-20-39, REGON 080084434
tel. 794 994 814

GEODETA UPRAWNIONY
Mirosław Borowiecki
ul. Dąbrowskiego 13A/5, tel. 601 723372
66-400 Gorzów Wlkp.
upr. nr 15757

Format przekazywanych danych	Rodzaj nośnika (1.44, CD-R, ZIP)	Typ pliku (bt, dxf, dxf)	Wielkość (w bajtach)
1 szt CD-R			=4 597 760 =

Zakres tematyczny udostępnianej mapy (treść: pełna, obligatoryjna, katastralna, lub nazwy warstw)
Określenie układu współrzędnych prostokątnych płaskich i układu wysokości
Układ współrzędnych płaskich - PUWG 2000/5, Układ wysokościowy - Kronsztad 86

Numer punktów osnowy geodezyjnej podlegające prawnej ochronie przed zniszczeniem występujące na aktualizowanym obszarze
352.243-1146, 352.243-1158, Rp64, Rp65

Informacje o oznaczeniu obszarów zasięgu służebności gruntowych – zgodnie z § 80 rozporządzenia MSWiA z dnia 9 listopada 2011r. (Dz.U.2011.263.1572)
Nie sprawdzano

Oświadczenie geodety o uzupełnieniu udostępnianych danych o elementy wyszczególnione w § 6 ust.1 rozporządzenia MGPIB z dnia 21 lutego 1995r. (Dz.U.1995.25.133) i spełnieniu warunków jak dla mapy do celów projektowych, o której mowa w § 8 ust.1 rozporządzenia MT, B i GM z dnia 25 kwietnia 2012 r. w sprawie szczegółowego zakresu i formy projektu budowlanego (Dz.U.2012.462), z uwzględnieniem zmian zawartych w rozporządzeniu Ministra Infrastruktury i Rozwoju z dnia 22 września 2015r. (Dz.U.2015.1554)

MPZP: nie sprawdzano
Decyzja o warunkach zabudowy: nie sprawdzano

GEODETA UPRAWNIONY
Mirosław Borowiecki
ul. Dąbrowskiego 13A/5, tel. 601 723372
66-400 Gorzów Wlkp.
upr. nr 15757

MAPA DO CELÓW PROJEKTOWYCH

Poświadczam się, że niniejszy dokument został opracowany w wyniku prac geodezyjnych i kartograficznych, których rezultaty zawiera operat techniczny wpisany do ewidencji materiałów państwowego zasobu geodezyjnego i kartograficznego

Organ prowadzący państwowy zasób geodezyjny i kartograficzny
STAROSTA WAŁECKI

Identyfikator ewidencyjny materiału zasobu – operatu technicznego

Data wpisania operatu technicznego do ewidencji materiałów zasobu

Imię, nazwisko i podpis osoby reprezentującej organ

Poświadczam się, że niniejszy dokument został opracowany w wyniku prac geodezyjnych i kartograficznych, których rezultaty zawiera operat techniczny wpisany do ewidencji materiałów państwowego zasobu geodezyjnego i kartograficznego

Starosta Wałecki
P. 3217
2016. 09. 10
U. 5. WRZEŚ 2016
Data wpisania do ewidencji materiałów zasobu

GEODETA UPRAWNIONY
Mirosław Borowiecki
ul. Dąbrowskiego 13A/5, tel. 601 723372
66-400 Gorzów Wlkp.
upr. nr 15757

Uwaga
1. Na podstawie art. 18 Ustawy Prawo geodezyjne i kartograficzne reprodukowaniem, rozprowadzaniem i rozprowadzaniem udostępnianych informacji wymaga zgody Starosty Wałeckiego.
2. Niniejszy dokument winien być zaskanowany i stanowić integralny element opracowanego projektu.

Woj. zachodniopomorskie
Powiat wałecki
Miasto 321702_4 Człopa
Obręb 321702_4.0105 Człopa
Obiekt Człopa, ul. Strzelecka, dz. nr 14, 82, 23, 11/1, wg zakresu

6640.863.2016

MAPA DO CELÓW PROJEKTOWYCH

Skala 1 : 500

Stan na dzień 01.09.2016 r.
Wykonat dn. 01.09.2016 r.

"DRAFT" Geodezja Marek Zawadzki
ul. Brzozowa 76
66-446 Osiedle Poznańskie

GEODETA UPRAWNIONY
Mirosław Borowiecki
ul. Dąbrowskiego 13A/5
66-400 Gorzów Wlkp.
Upr. nr 15757

Układ współrzędnych płaskich prostokątnych „2000/5”
Układ wysokościowy państwowy „Kronsztadt 86”.



Nie wyklucza się istnienia w terenie innych nie wykazanych na mapie urządzeń podziemnych, które nie były zgłaszane do inwentaryzacji w instytucjach branżowych.

W obszarze aktualizacji występują pkt. osnowy geodezyjnej podlegające ochronie: 352.243-1146, 352.243-1158, Rp64, Rp65.

Zaprojektowane i uzgodnione w ZUDP sieci uzbrojenia terenu wykreślono linią przerywaną: kd-115/2013.

Dla aktualizowanego obszaru nie sprawdzono zapisów ujawnionych w Księgach Wieczystych dotyczących obciążeniami gruntowymi.
§80 ust. 6 rozp. MSWiA z dn. 9 listopada 2011 r. (Dz. U. 2011.263.1572).

W zakresie nie wkreślono elementów wyszczególnionych w §6 ust. 1 rozp. MGPIB z dnia 21 lutego 1995 r. (Dz.U.1995.25.133).

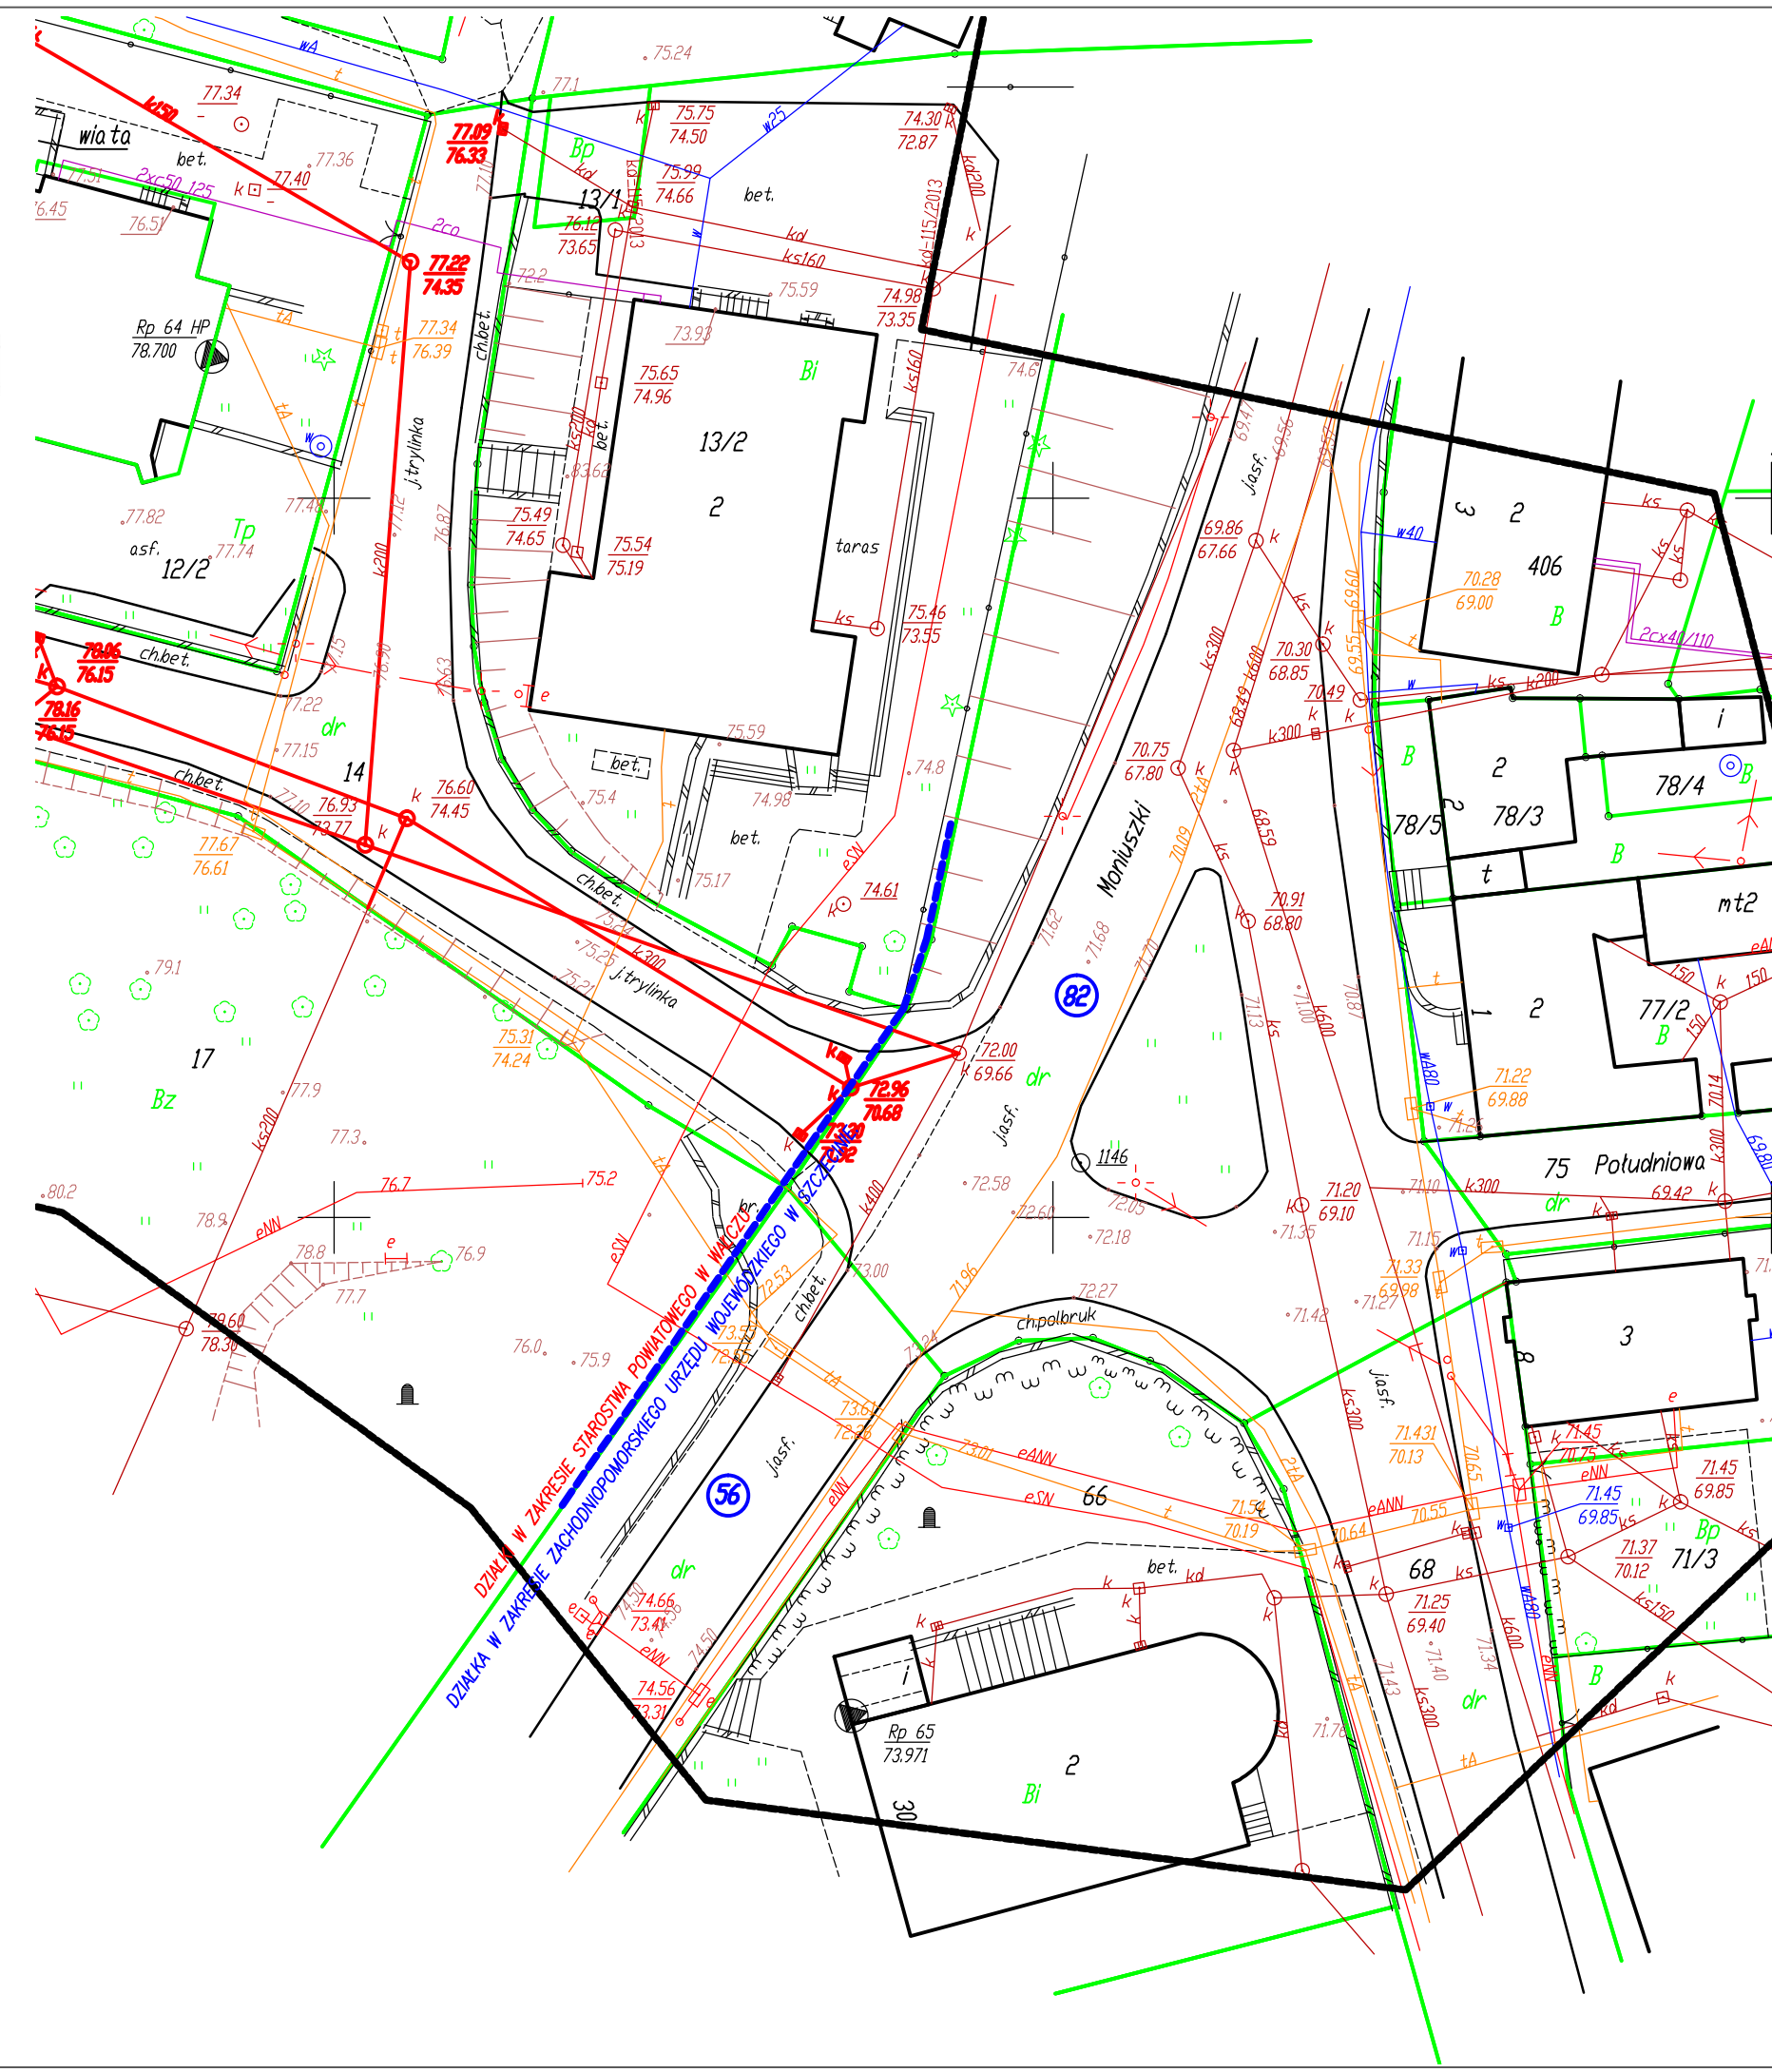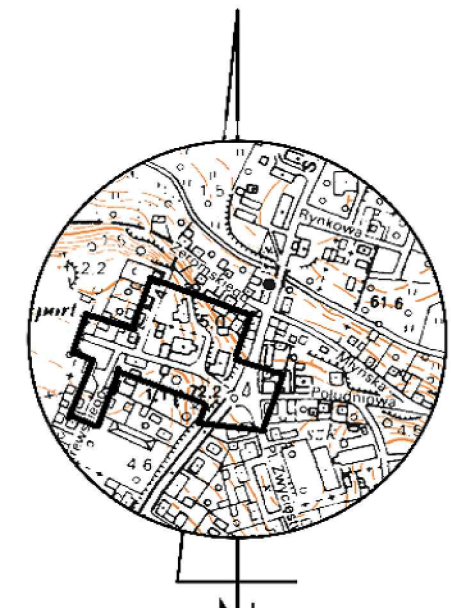

Legenda:
 - działka w zakresie Zachodniopomorskiego Urzędu Wojewódzkiego w Szczecinie
 - Istniejąca kanalizacja deszczowa i sanitarna do likwidacji

 LUBUSKIE CENTRUM BUDOWNICTWA PASYWNEGO Michał Kruczkowski Chwałęcice, ul. Zwirowa 204, 66-415 Kłodawa tel. +48 882 604 288 e-mail: biuro@cbp.pl, www.lcbp.pl			
Inwestor: Miasto i Gmina Człopa			
Adres: ul. Strzelecka 14, 82-231 Człopa			
Obiekt: Człopa, ul. Strzelecka, dz. nr 14, 82, 23, 11/1, wg zakresu			
Temat rys.: Ujęcie 1:00			
Funkcja	Tytuł, imię i nazwisko	Uprawnienia	Podpis
Opracowanie	{ * : / 0 1 2 }	LBS/0072/PBS/15	
Projektant	{ * : / 0 1 2 }	LBS/0070/PWBS/15	
Újęcie 1:00	{ * : / 0 1 2 }	LBS/0070/PWBS/15	
Branża: Sanitarna		Stadium: Projekt Budowlany	
Data: 09.09.2016 r.		Skala: 1:500	
Nr rys.: S1			