

PZ	X(geo)	Y(geo)
S1	5884610.58	5575115.46
S2	5884609.05	5575107.25
S3	5884609.92	5575084.42

Zasięg	Udostępnienie	Asortyment	Grupa funk.	Kopia	Numer	Data	Tajność
321702_4.105	2	9	2	2			4

DANE O UDOSTĘPNIANEJ MAPIE

Nazwa obiektu (miejscowość)	Człopa, dz. nr 14, 82, 23, 11/1, wg zakresu
-----------------------------	---

Położenie obiektu	Jednostka ewidencyjna	Obręb ewidencyjny	Numery działek
	identyfikator	identyfikator	
Wielkość i skala udostępnianej mapy	Człopa	Człopa	wg zakresu:
	3201702_4	31702_4.0105	
Adnotacje o aktualności mapy	Obszar w ha : =3=	Skala: 1:500	
	Mapa aktualizowana	Oznaczenie wg rejestru zgłoszeń prac geodezyjnych	Data aktualizacji mapy
Dane o jednostce geodezyjnej wykonującej aktualizację wraz z pieczęcią i podpisem kierującego pracami – geodety uprawnionego oraz osoby powołanej do reprezentowania podmiotu dokonującego aktualizacji mapy (art.42 ust.1, ust.2 pkt.1 Prawo geodezyjne i kartograficzne – tekst jednolity Dz.U.2015.520 ze zm., posiadającego uprawnienie zawodowe nr 1-„geodezyjne pomiary sytuacyjno-wysokościowe, realizacyjne i inwestycyjne”, oznaczenia wg §91 pkt.6 i 7 rozporządzenia MSWiA z dnia 9 listopada 2011r. (Dz.U.2011.263.1572))	TAK	6640.863.2016	Data sporządzenia mapy
	<p>DRAFT Geodezja Marek Zawadzki ul. Brzozowa 76 Os. Poznańskie 66-446 Deszczno NIP 599-252-20-39. REGON 080084434 tel. 794 994 814</p>		<p>GEODETA UPRAWNIONY Mirosław Borowiecki ul. Dąbrowskiego 13A/5, tel. 601 723372 66-400 Gorzów Wlkp. upr. nr 15757</p>
Format przekazywanych danych	Rodzaj nośnika (1.44, CD-R, ZIP)	Typ pliku (txt, dxf)	Wielkość (w bajtach)
Zakres tematyczny udostępnianej mapy (treść: pełna, obligatoryjna, katalistralna, lub nazwy warstw)	1 szt CD-R	dxf	=4 597 760 =
Określenie układu współrzędnych prostokątnych płaskich i układu wysokości	MAPA ZASADNICZA O PEŁNEJ TREŚCI		
Numery punktów osnowy geodezyjnej podlegające prawnej ochronie przed zniszczeniem występujące na aktualizowanym obszarze	Układ współrzędnych płaskich - PUWG 2000/5, Układ wysokościowy – Kronsztadt 86		
Informacje o oznaczeniu obszarów zasięgu służebności gruntowych – zgodnie z § 80 rozporządzenia MSWiA z dnia 9 listopada 2011r. (Dz.U.2011.263.1572).	352.243-1146, 352.243-1158, Rp64, Rp65		
Oświadczanie geodety o uzupełnieniu udostępnianych danych o elementy wyszczególnione w § 6 ust.1 rozporządzenia MGPIB z dnia 21 lutego 1995r. (Dz.U.1995.25.133) i spełnieniu warunków jak dla mapy do celów projektowych, o której mowa w § 8 ust.1 rozporządzenia MT, B i GM z dnia 25 kwietnia 2012 r. w sprawie szczególnego zakresu i formy projektu budowlanego (Dz.U.2012.482) z uwzględnieniem zmian zawartych w rozporządzeniu Ministra Infrastruktury i Rozwoju z dnia 22 września 2015r. (Dz.U.2015.1554).	Nie sprawdzano		
Cel udostępnienia	MPZP: nie sprawdzano	Decyzja o warunkach zabudowy: nie sprawdzano	
POŚWIADCZAM, ŻE NINIEJSZY DOKUMENT ZOSTAŁ OPRACOWANY W WYNIKU PRAC GEODEZYJNYCH I KARTOGRAFICZNYCH, KTÓRYCH REZULTATY ZAWIERA OPERAT TECHNICZNY WPISANY DO EWIDENCJI MATERIAŁÓW PAŃSTWOWEGO ZASOBU GEODEZYJNEGO I KARTOGRAFICZNEGO	<p>GEODETA UPRAWNIONY Mirosław Borowiecki ul. Dąbrowskiego 13A/5, tel. 601 723372 66-400 Gorzów Wlkp. upr. nr 15757</p>		
Organ prowadzący państwowy zasób geodezyjny i kartograficzny	STAROSTA WAŁECKI		
Identyfikator ewidencyjny materiału zasobu – operatu technicznego	P 3217		
Data wpisania operatu technicznego do ewidencji materiałów zasobu	2016.09.01		
Imię, nazwisko i podpis osoby reprezentującej organ	<p>Starosta Wałecki 05 WRZ 2016</p>		

Uwaga
1. Na podstawie art. 18 Ustawy Prawo geodezyjne i kartograficzne reprodukowanie, rozpowszechnianie i rozprowadzanie udostępnianych informacji wymaga zgody Starosty Wałeckiego.
2. Niniejszy dokument winien być zeskanowany i stanowić integralny element opracowanego projektu.

Woj. zachodniopomorskie
Powiat wałecki
Miasto 321702_4 Człopa
Obręb 321702_4.0105 Człopa
Obiekt Człopa, ul. Strzelecka, dz. nr 14, 82, 23, 11/1, wg zakresu

6640.863.2016

MAPA DO CELÓW PROJEKTOWYCH

Skala 1 : 500

Stan na dzień 01.09.2016 r.
Wykonat dn. 01.09.2016 r.

"DRAFT" Geodezja
Marek Zawadzki
ul. Brzozowa 76
66-4465 Osiedle Poznańskie

GEODETA UPRAWNIONY
Mirosław Borowiecki
ul. Dąbrowskiego 13A/5
66-400 Gorzów Wlkp.
Upr. nr 15757

Układ współrzędnych płaskich prostokątnych „2000/5”
Układ wysokościowy państwowy „Kronsztadt 86”.



Nie wyklucza się istnienia w terenie innych nie wykazanych na mapie urządzeń podziemnych, które nie były zgłaszane do inwentaryzacji w instytucjach branżowych.

W obszarze aktualizacji występują pkt. osnowy geodezyjnej podlegające ochronie: 352.243-1146, 352.243-1158, Rp64, Rp65.

Zaprojektowane i uzgodnione w ZUDP sieci uzbrojenia terenu wykreślono linią przerywaną: kd-115/2013.

Dla aktualizowanego obszaru nie sprawdzono zapisów ujawnionych w Księgach Wieczystych dotyczących obciążeniami gruntowymi.
§80 ust. 6 rozp. MSWiA z dn. 9 listopada 2011 r. (Dz. U. 2011.263.1572).

W zakresie nie wkreślono elementów wyszczególnionych w §6 ust. 1 rozp. MGPIB z dnia 21 lutego 1995 r. (Dz.U.1995.25.133).

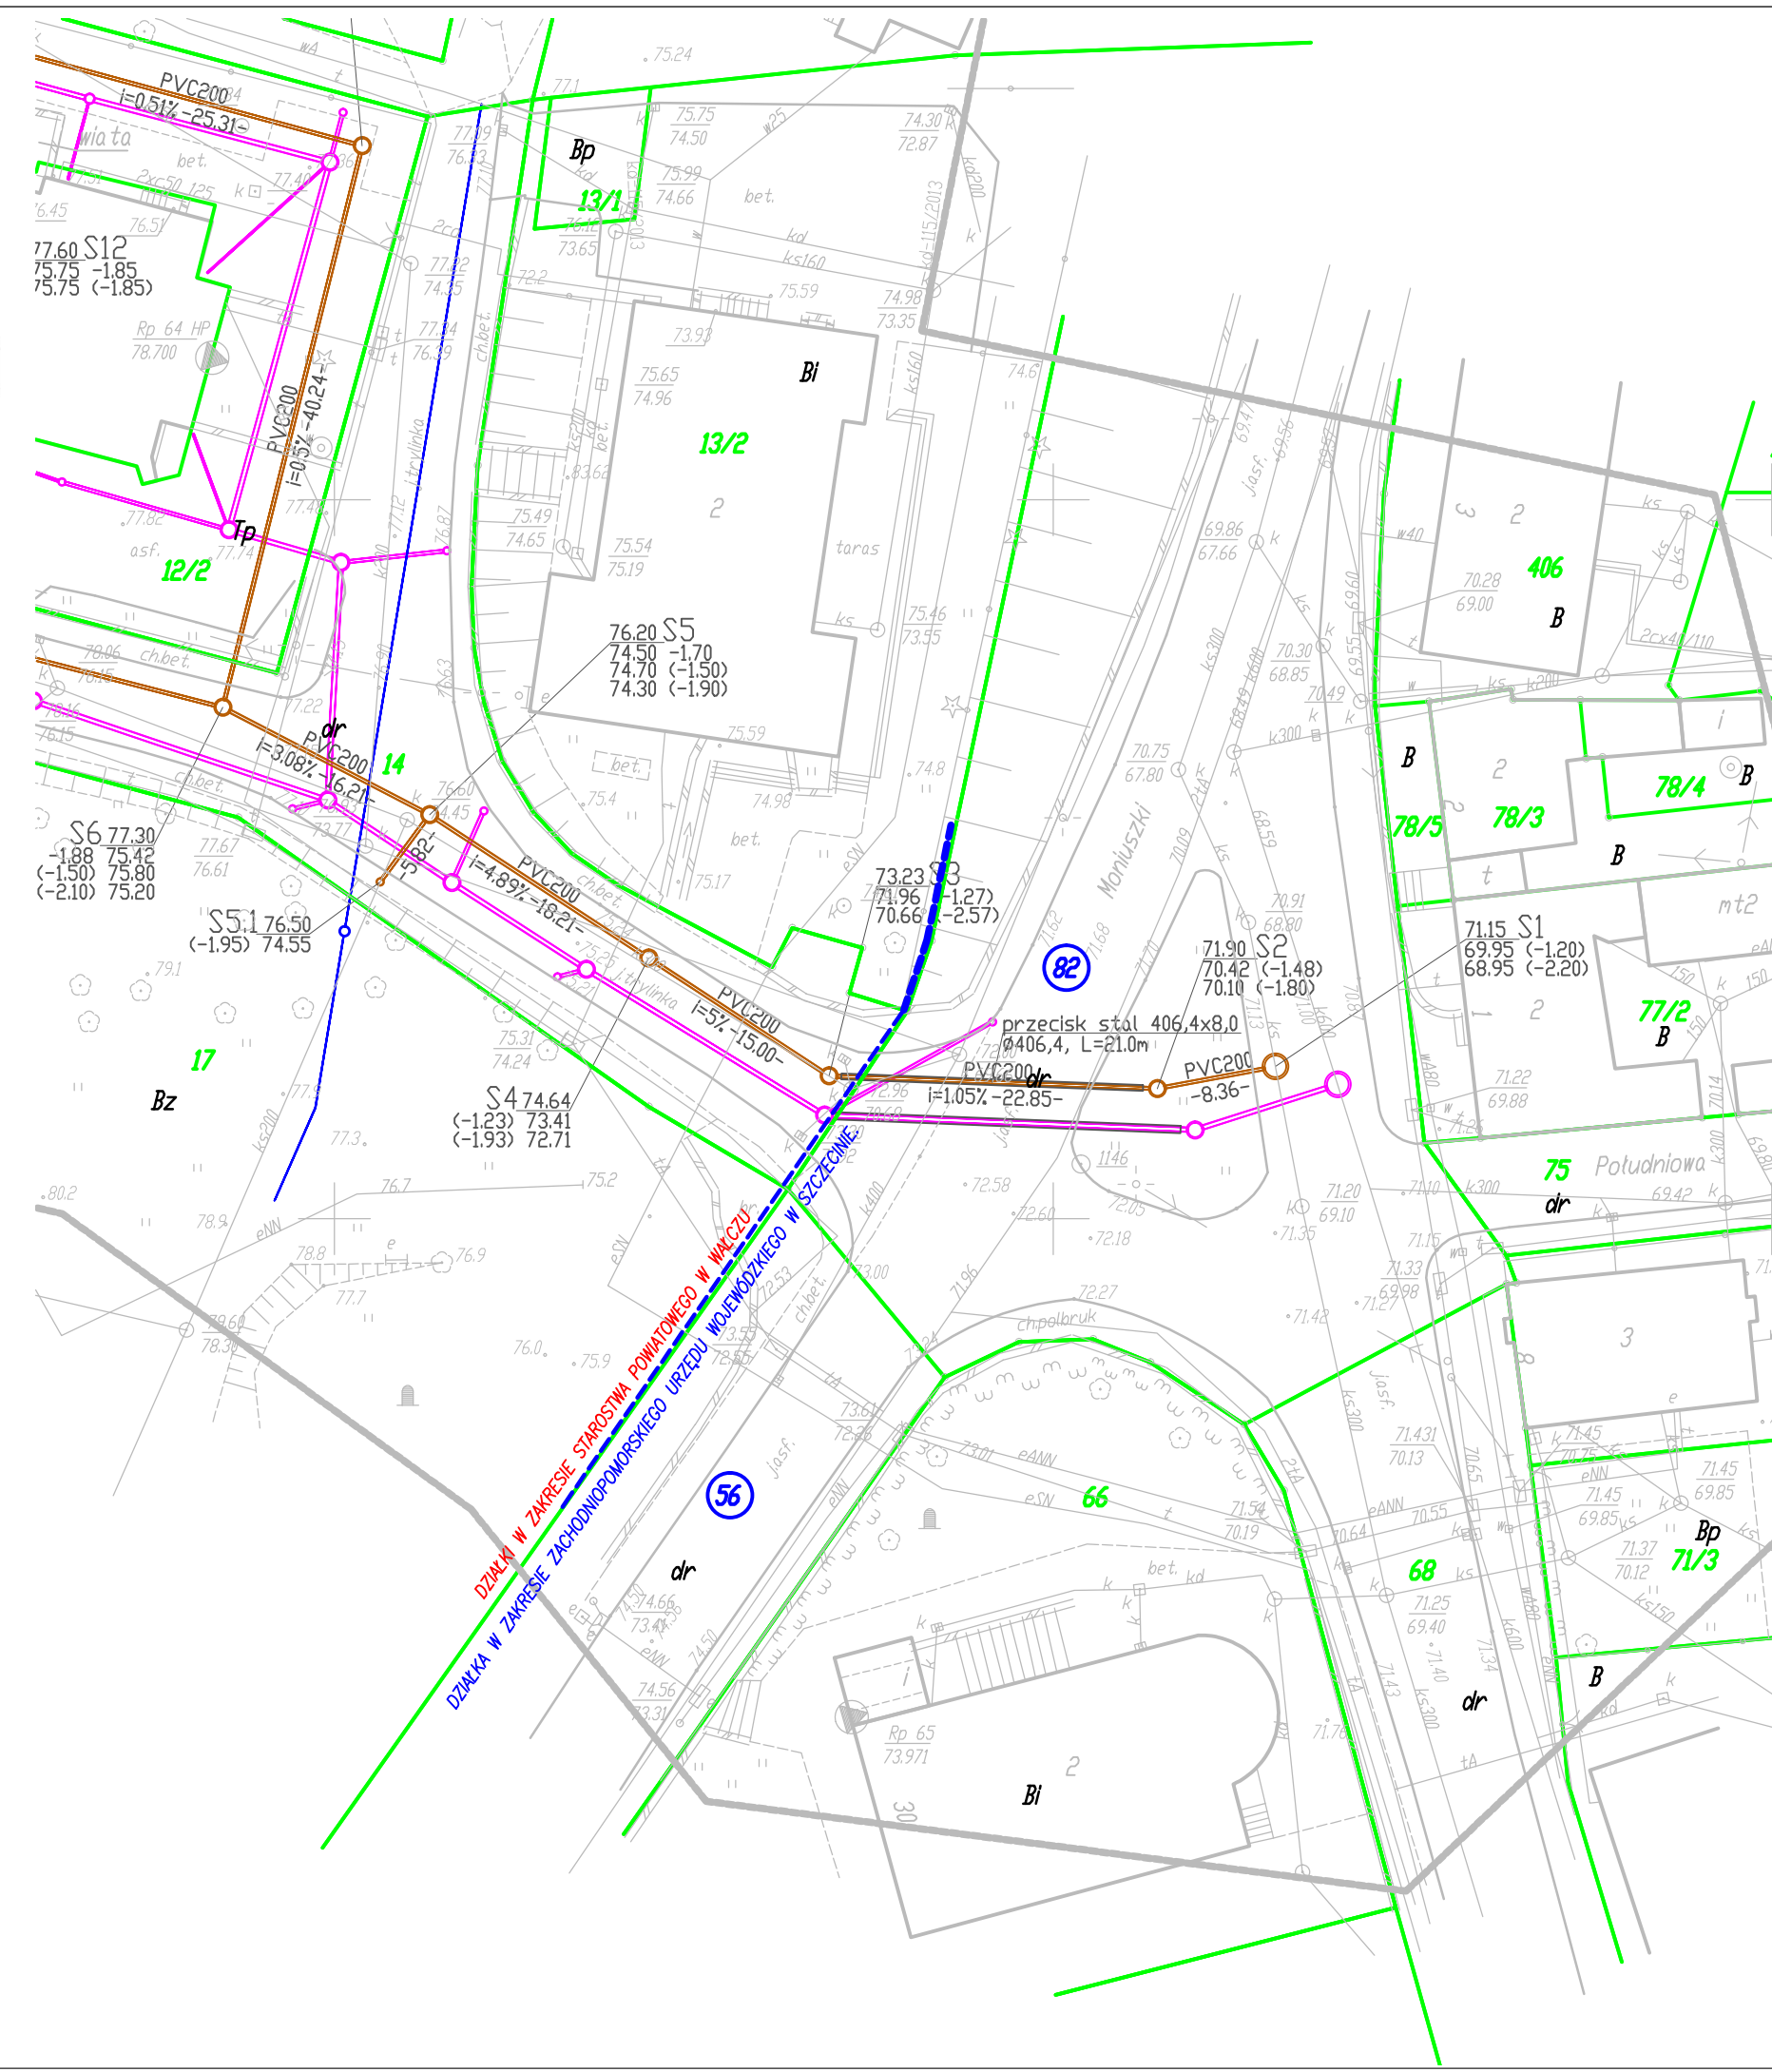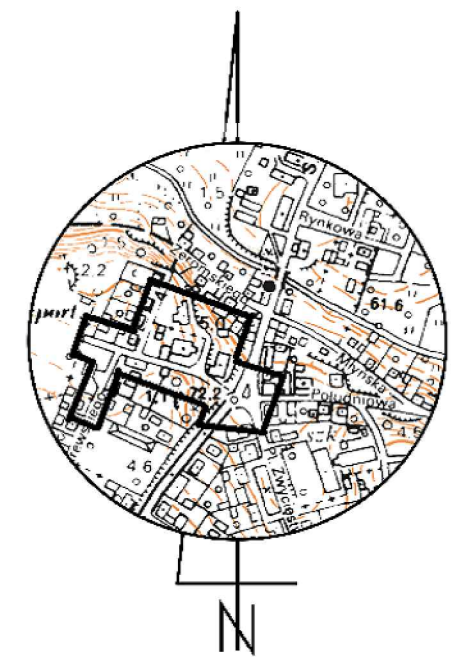

- Legenda:**
- projektowana kanalizacja deszczowa
 - projektowana kanalizacja sanitarna
 - projektowane przyłącze wody
- D1 – Projektowana studnia deszczowa
S1 – Projektowana studnia sanitarna
Wp1 – Projektowany wpust deszczowy
W1 – Projektowany punkt charakterystyczny przyłącza wodociągowego
SW – Projektowana studnia wodomierzowa
Hogr. – Projektowany podziemny hydrant ogrodowy
82 – działka w zakresie Zachodniopomorskiego Urzędu Wojewódzkiego w Szczecinie

LUBUSKIE CENTRUM BUDOWNICTWA PASYWNEGO
Michał Kruczkowski
Chwałęcice, ul. Żwirowa 204, 66-415 Kłodawa
tel. +48 882 604 288 e-mail: biuro@cbp.pl, www.lcbp.pl

Investor: Miasto i Gmina Człopa
Adres: ul. Strzelecka 14, 82-231 Człopa
Obiekt: ul. Strzelecka 14, 82-231 Człopa
Temat rys.: Plan sytuacyjny - kanalizacja sanitarna

Funkcja	Tytuł, imię i nazwisko	Upewnienia	Podpis
Opracowanie	{ * / } { * / } { * / }		
Projektant	{ * / } { * / } { * / }	LBS/0072/PBS/15	
Urządzenie	{ * / } { * / } { * / }	LBS/0070/PWBS/15	

Skala: 1:500
Nr rys.: S3