Skala 1:100:1000

LEGENDA:

- Teren
- Niweleta

Skrzyżowania z drogami o utwardzonej nawierzchni:

- po lewej stronie

Zjazdy:

- po prawej stronie
- po lewej stronie

Instalacje

- Sanitarna
- Wodna
- Telefoniczna
- Wpusty
- Szczyt łuku pionowego

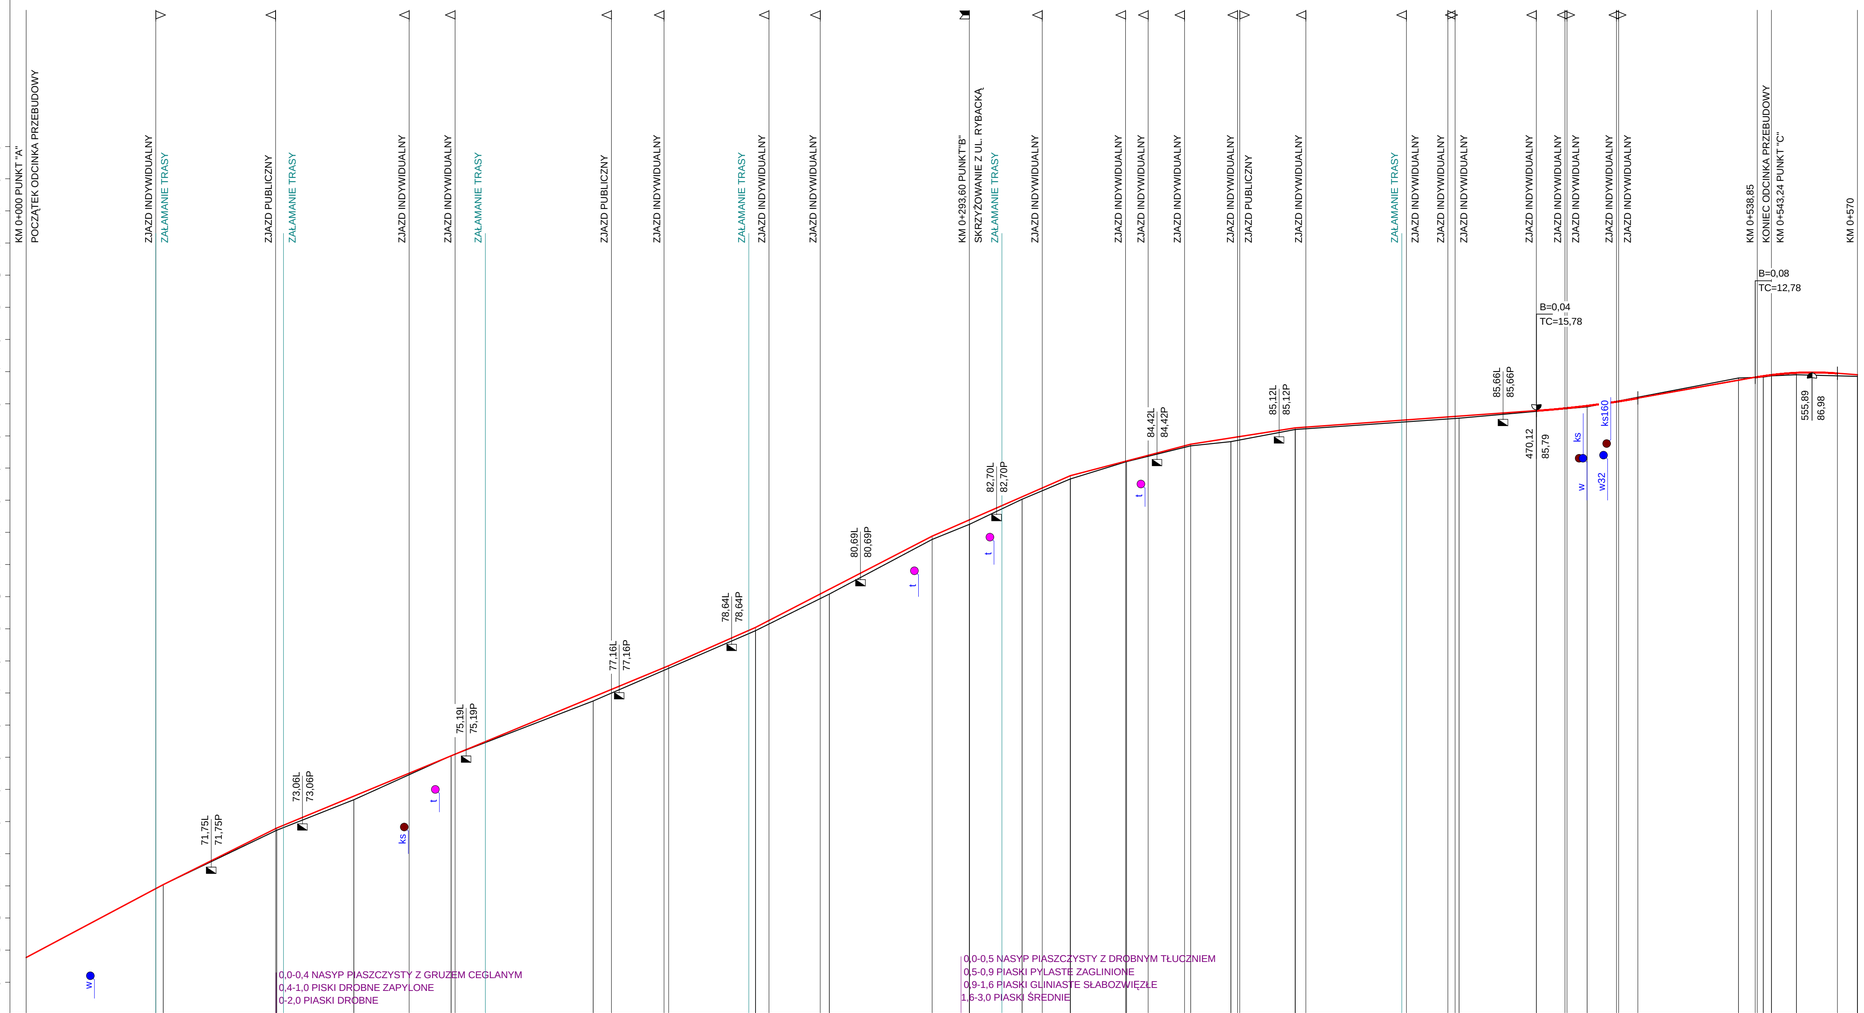

RODZAJ NAWIERZCHNI

RÓŻNICE RZĘDNYCH (Zn-Zt)	RZĘDNE NIWELETY NAWIERZCHNI	RZĘDNE TERENU (ISTNIEJĄCEJ NAWIERZCHNI)	ODLEGŁOŚCI
-0,00	68,77	68,77	0,00
-0,00 / -0,00	70,92 / 71,04	70,92 / 71,04	40,37 / 42,70
-0,07 / -0,07	72,78 / 72,88	72,71 / 72,73	77,84 / 78,00
-0,11	73,79	73,68	200
-0,05	74,51	74,46	192,0
-0,00 / -0,07	75,05 / 75,10	75,05 / 75,10	323,0 / 335,2
-0,13	76,88	76,75	765,0
-0,12	77,11	77,00	821,9
-0,08 / -0,09	77,79 / 77,85	77,71 / 77,77	985,5 / 1000
-0,10	79,04	78,94	2700
-0,11	79,26	79,15	3123
-0,14 / -0,15	80,08 / 80,23	79,94 / 80,08	4718 / 5000
-0,10	81,88	81,78	8200
-0,14 / -0,14	82,39 / 82,39	82,25 / 82,25	936,0 / 936,2
-0,07	83,10	83,03	1000
-0,08	83,38	83,29	1627
-0,10	83,76	83,66	2500
-0,02 / -0,02	84,21 / 84,22	84,19 / 84,20	4220 / 4250
-0,03	84,39	84,35	4925
-0,05 / -0,05	84,69 / 84,74	84,64	6059 / 6250
-0,12 / -0,11 / -0,11	84,94 / 84,97 / 84,98	84,82 / 84,86 / 84,87	7500 / 7707 / 7775
-0,05 / -0,05	85,25 / 85,27	85,20 / 85,22	9500 / 9834
-0,06	85,50	85,44	2962
-0,06 / -0,06 / -0,09	85,59 / 85,61 / 85,61	85,53 / 85,54 / 85,55	4253 / 4477 / 4600
-0,03	85,79	85,76	7008
-0,03 / -0,02 / -0,03 / -0,04	85,79 / 85,86 / 85,87 / 85,94	85,76 / 85,84 / 85,85 / 85,90	7012 / 7898 / 7960 / 8590
-0,01 / -0,01 / -0,02	86,07 / 86,18 / 86,19	86,07 / 86,28 / 86,29	9500 / 9970 / 1000
-0,07	86,73	86,90	3300
-0,01 / -0,01 / -0,04 / -0,03 / -0,03 / -0,03 / -0,07	86,82 / 86,84 / 86,87 / 86,90 / 86,87 / 86,90 / 86,97	86,92 / 86,92 / 86,93 / 86,87 / 86,87 / 86,90 / 86,97	3822 / 3885 / 4071 / 4324 / 4330 / 5100 / 6378
-0,08 / -0,05	86,95 / 86,90	86,95 / 86,85	7000

POCHYLENIA PODŁUŻNE I ŁUKI PIONOWE	PROSTE I ŁUKI POZIOME
5,32%	
42,70	
4,99%	
35,30	
4,14%	P=293,60
122,00	
4,41%	
27,00	
5,16%	
55,00	
4,37%	
43,00	
2,61%	
37,50	
1,57%	
32,50	
0,72%	P=276,40
75,12	
R=3000	
1,77%	
36,55	
R=1000	
-0,79%	
6,22	

293,60

PIKIETAŻ: 0+000 | 0+100 | 0+200 | 0+300 | 0+400 | 0+500

Przebudowla ul. Polnej w m. Człopa

Profil podłużny

Skala: 1:100:1000

Wykonawca:	Projektowanie i Nadzór Budowlany Jerzy Kupień, ul. Tęczowa 5-7/6 Wałcz		
Inwestor:	Gmina Człopa ul. Strzelecka 2 78-630 Człopa	Umowa:	
Obiekt:	Przebudowla ul. Polnej w m. Człopa		
Nazwa rysunku:	Profil podłużny		Załączników:
Projektował:	tech. Jerzy Kupień	Uprawnienia: NN-8345/442/81	Rysunek nr 2
Opracował:	inż. Agnieszka Starczyńska	Uprawnienia: ZAP/0136/PWOK/09	Skala: 1:100:1000
Sprawdził:		Uprawnienia:	Data:08.2014