
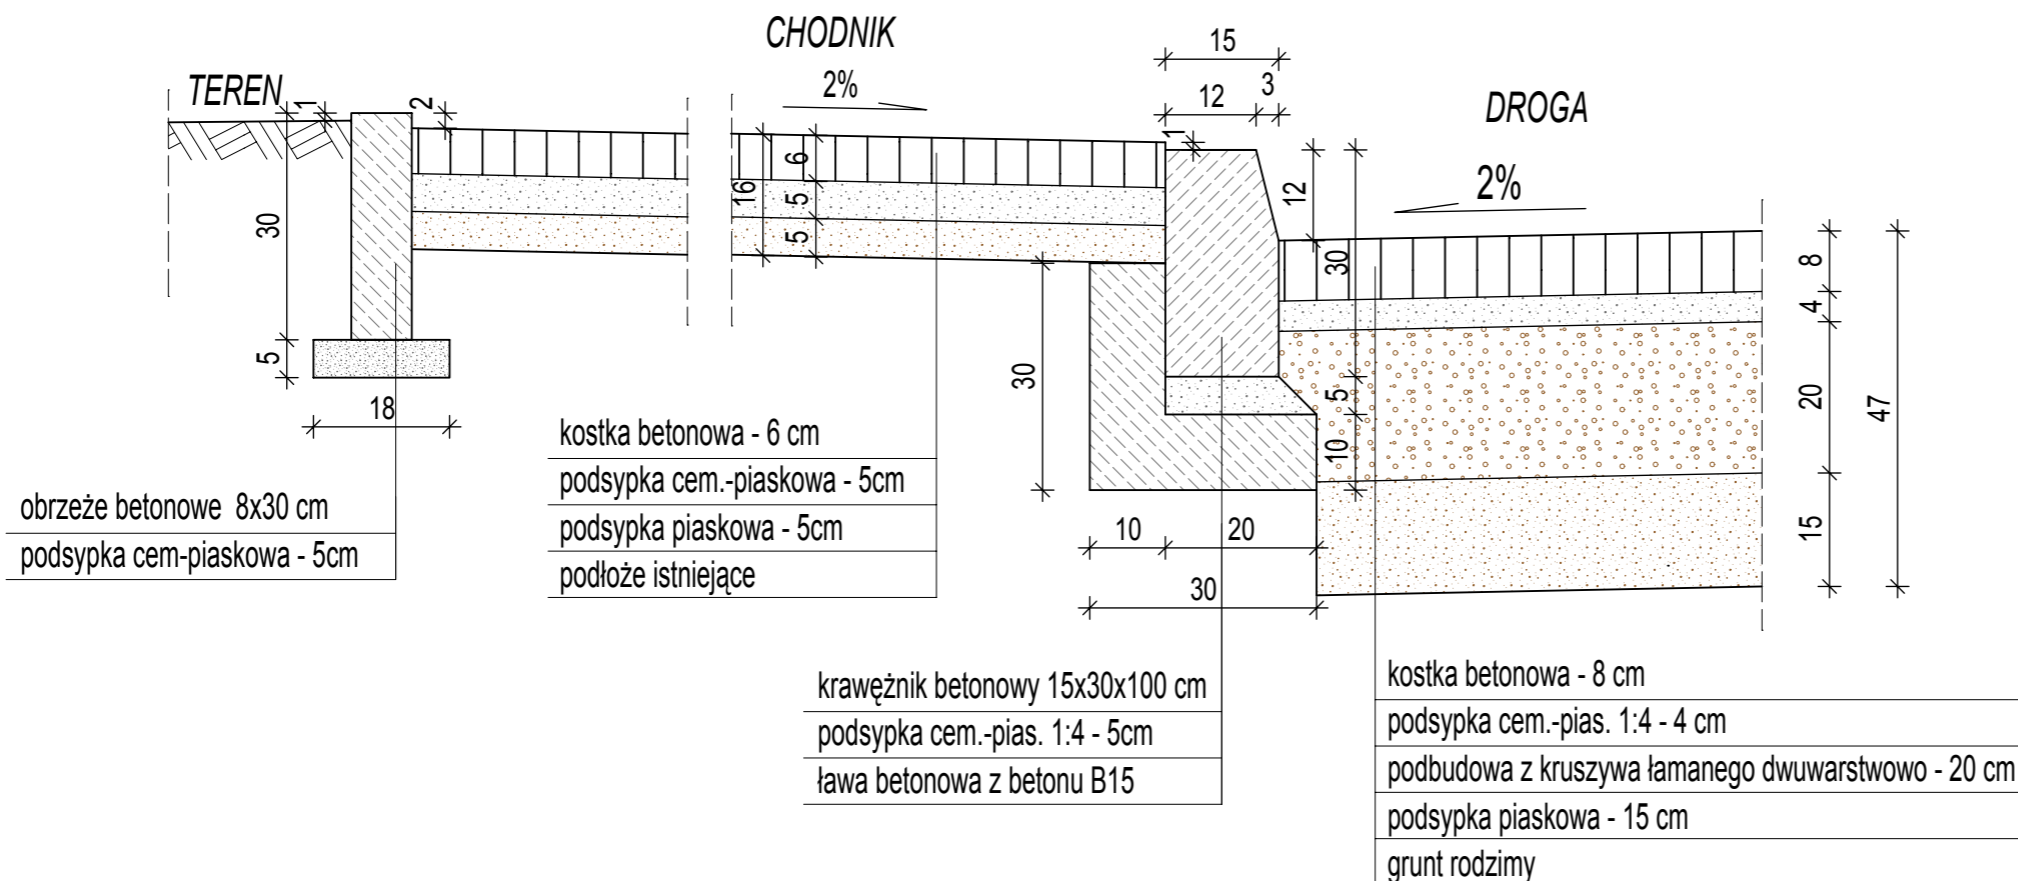
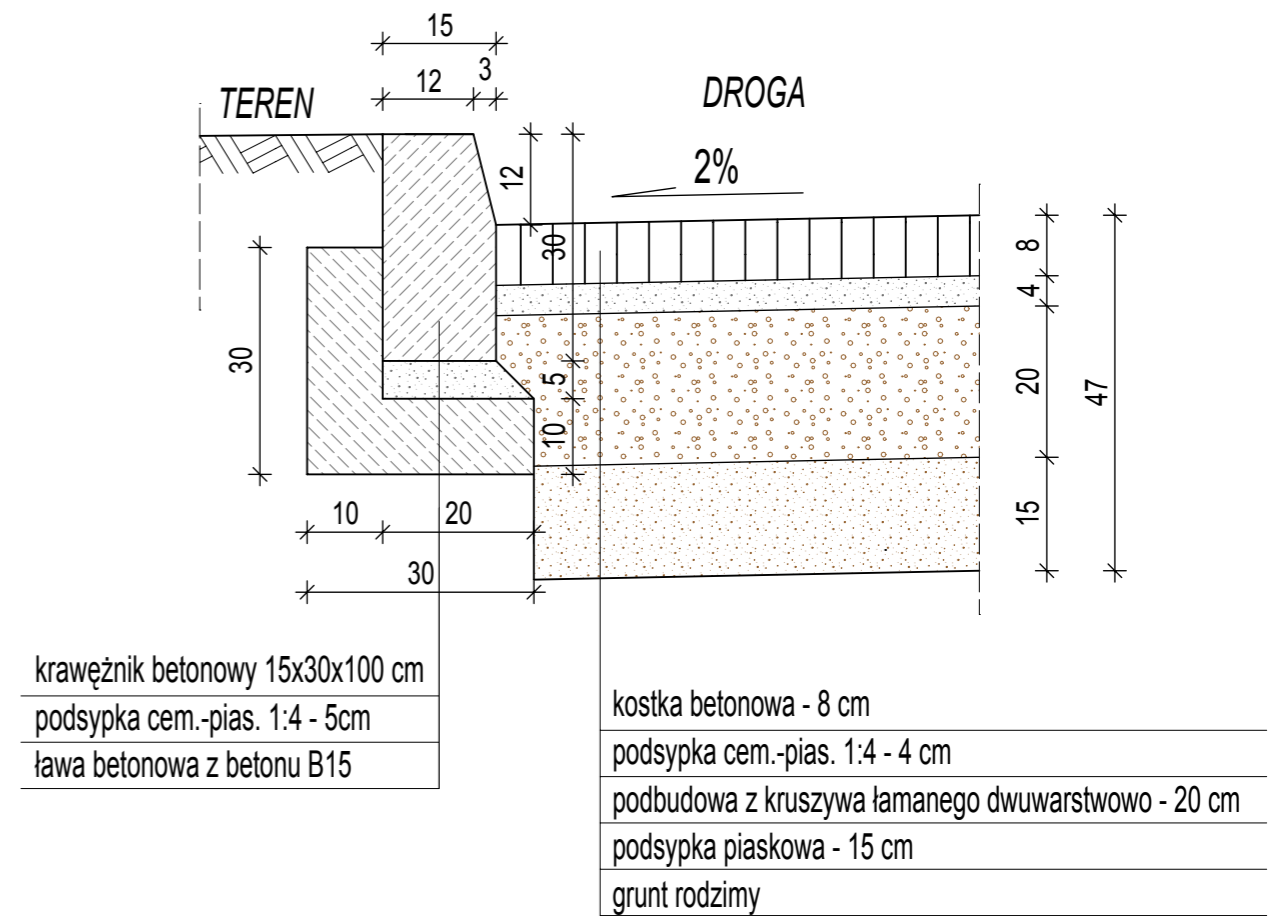


# SZCZEGÓŁY KONSTRUKCYJNE NAWIERZCHNI 1:10

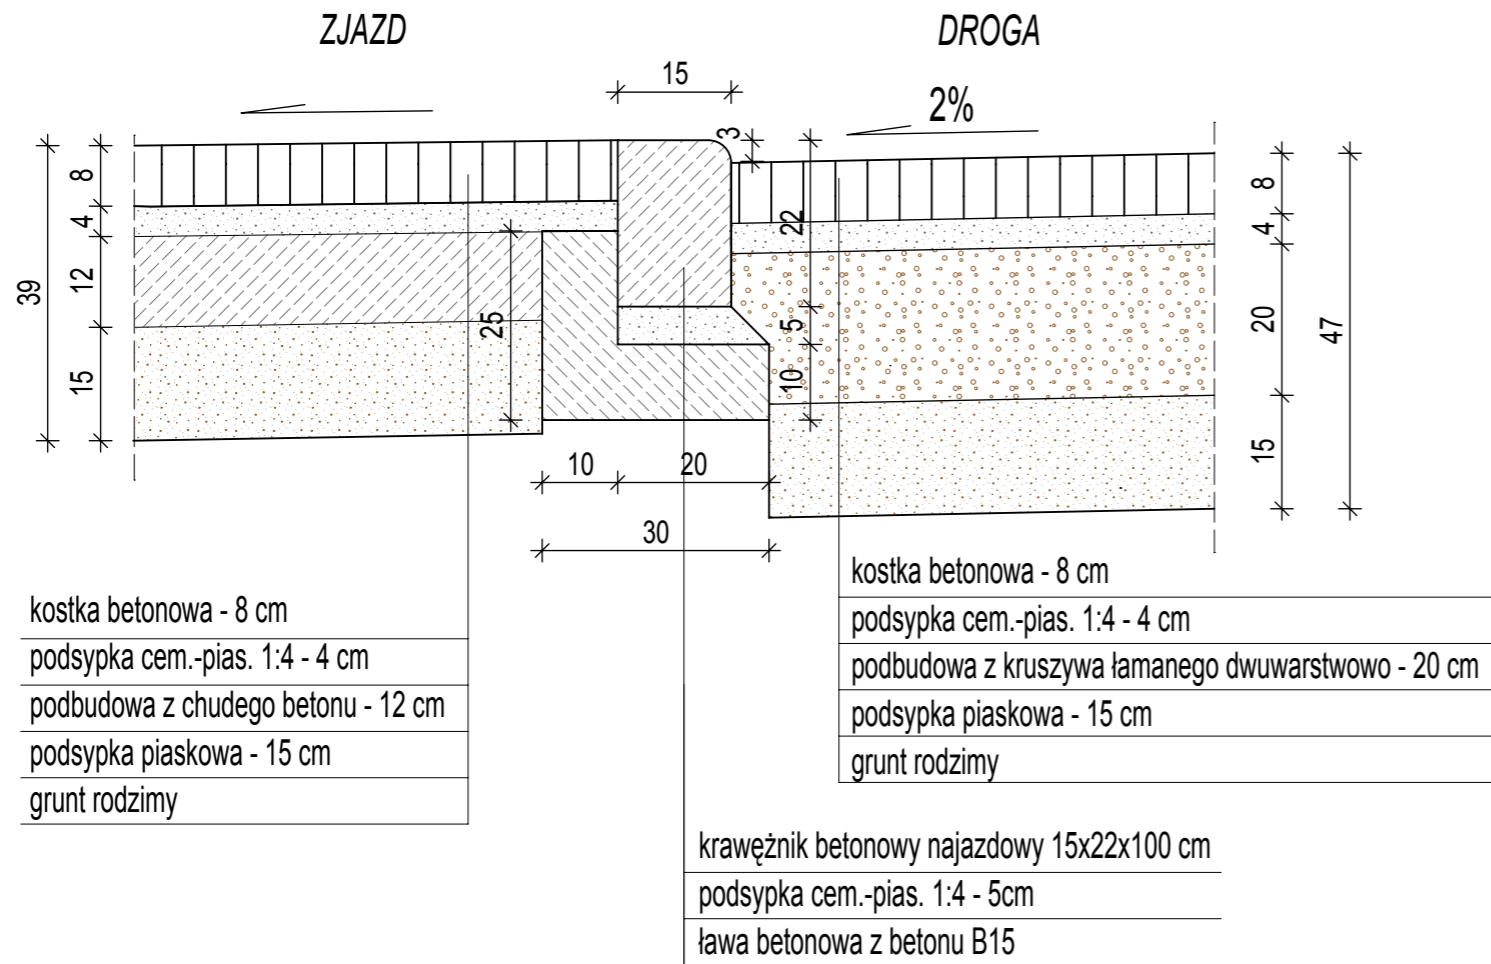

PROJEKTOWANIE I NADZÓR BUDOWLANY JERZY KUPIEŃ		
78-600 WĄLCZ, ul. Tęczowa 5-7/6		tel. 67 349 4044
NAZWA OBIEKTU	PRZEBUDOWA UL. POLNEJ W M. CZŁOPA	
INWESTOR	GMINA CZŁOPA UL. STRZELECKA 2 78-630 CZŁOPA	
TYTUŁ RYSUNKU	SZCZEGÓŁY KONSTRUKCYJNE NAWIERZCHNI	SKALA 1 : 10
PROJEKTANT	tech. Jerzy Kupień upr. nr NN- 8345/442/81	DATA OPRACOWANIA 08.2014
OPRACOWAŁ	inż. Agnieszka Starczyńska upr. nr ZAP/0136/PWOK/09	NR RYSUNKU 4