
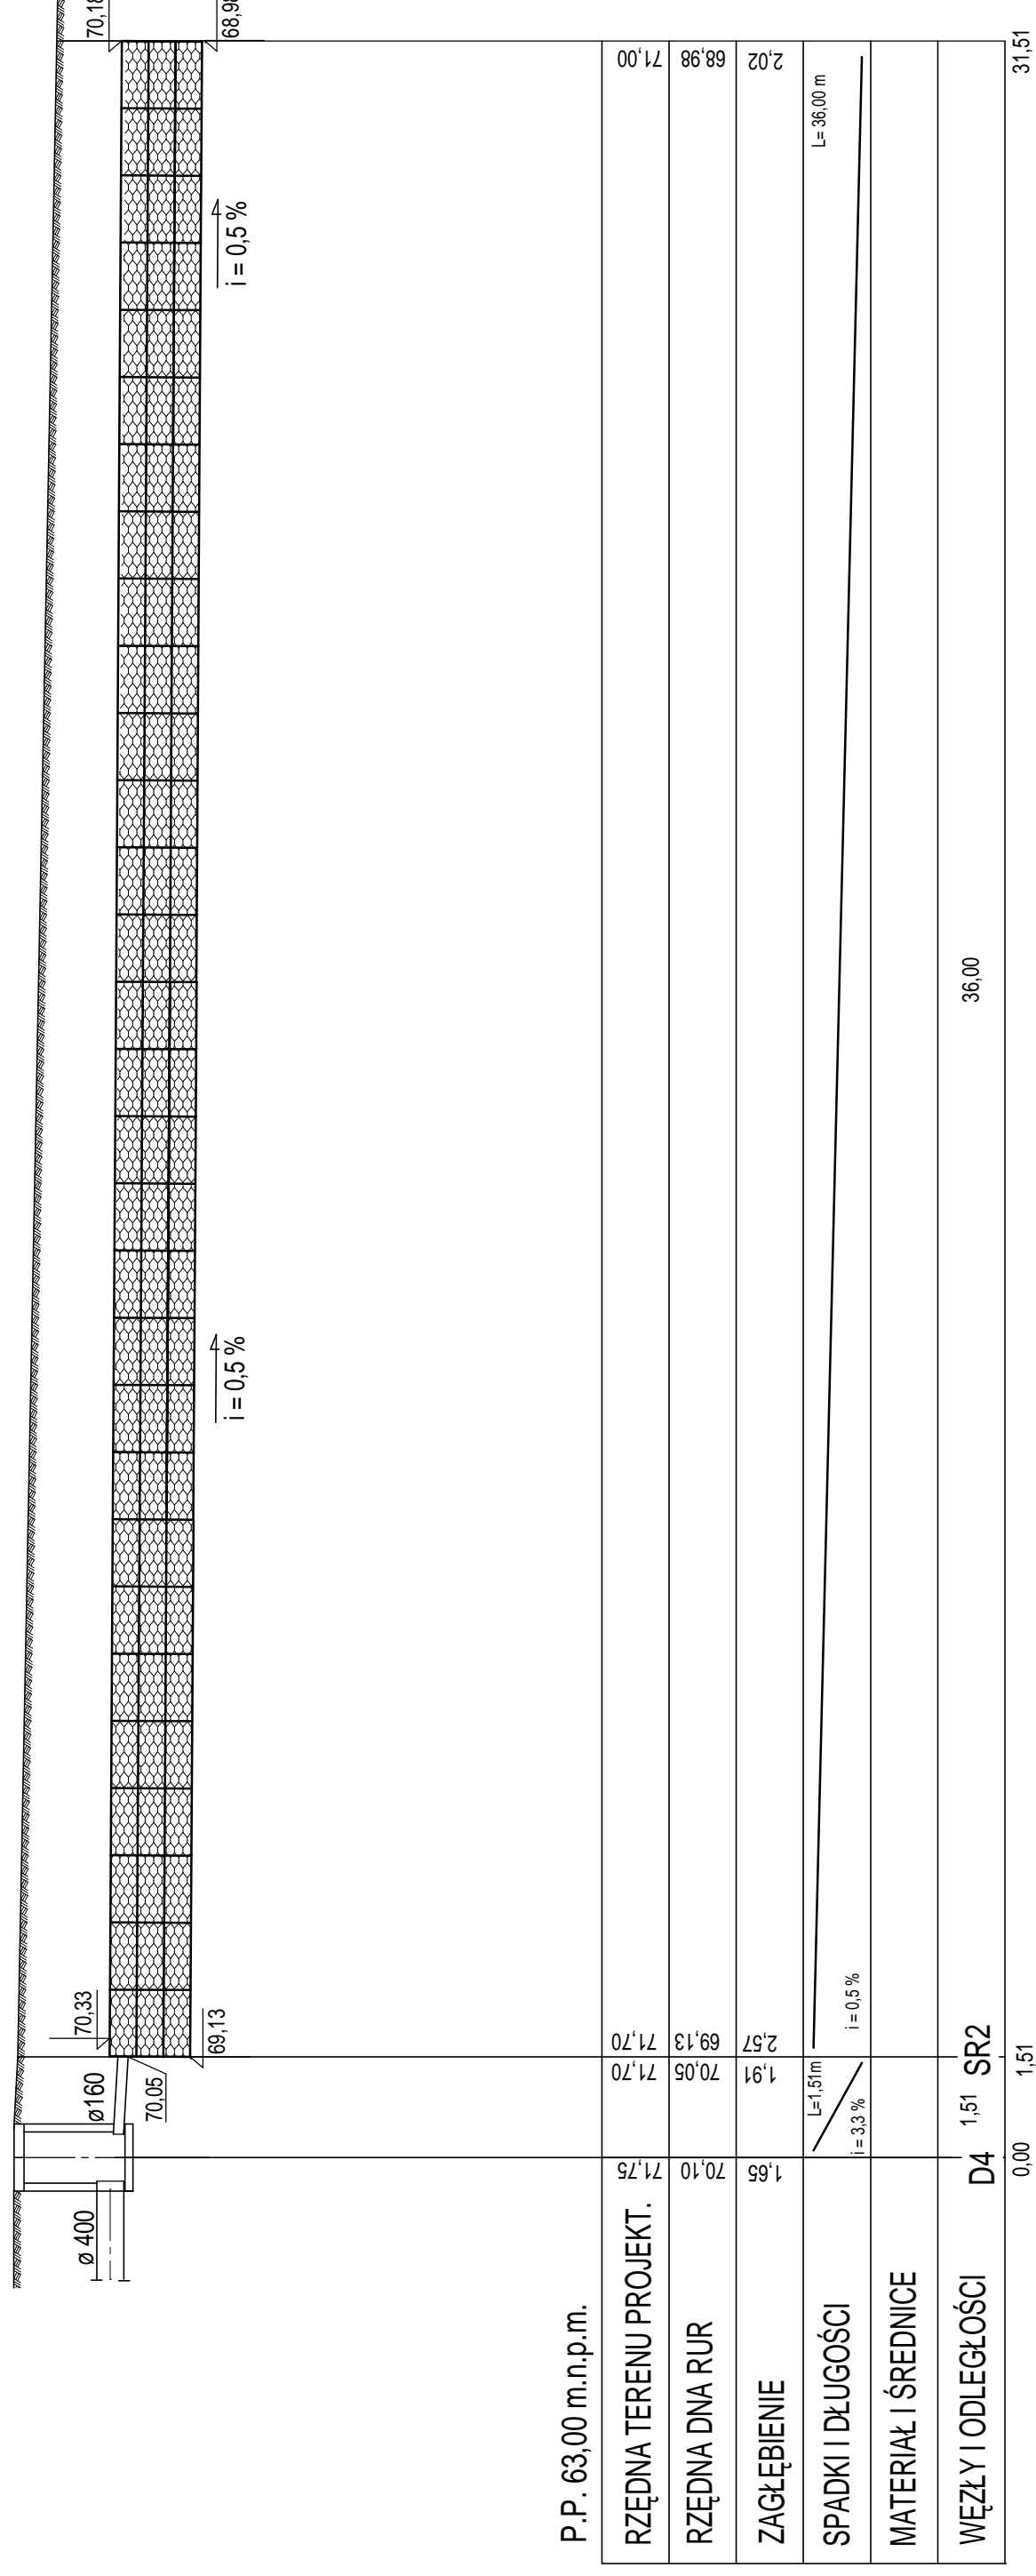


PROFIELE PODŁĄCZENIA SYSTEMÓW RETENCYJNO - ROZSĄCZAJĄCYCH SKALA 1:100

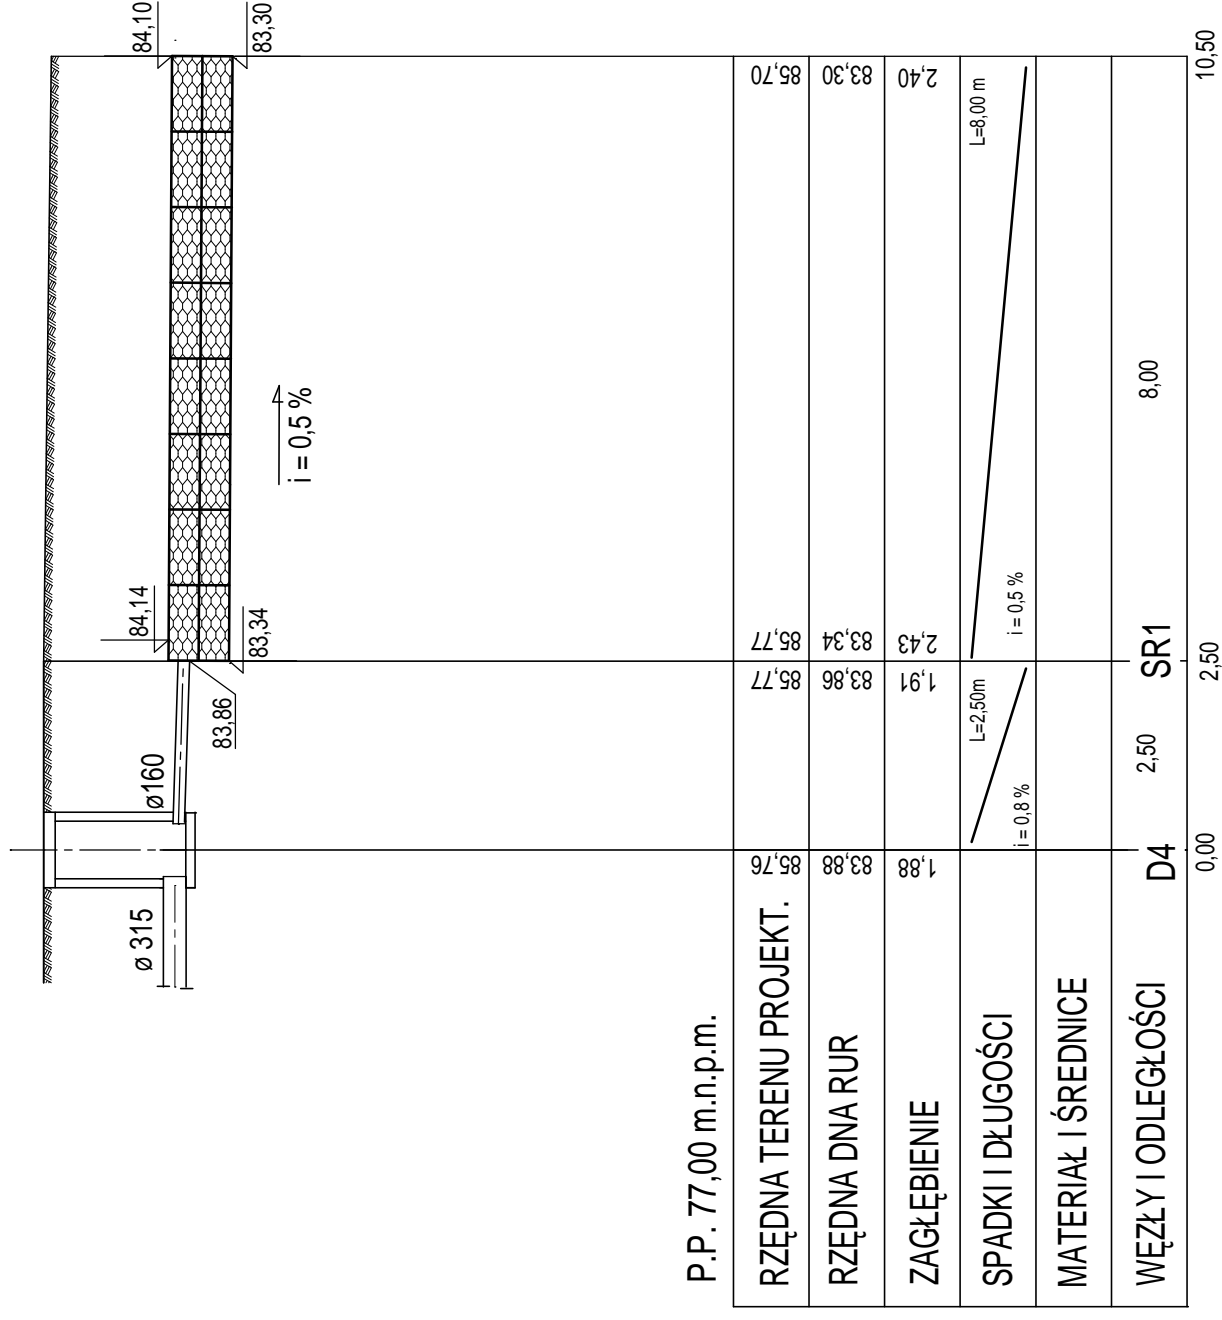

PROJEKTOWANIE I NADZÓR BUDOWLANY	
78-600 WALCZ, ul. Tęczowa 5/76	JERZY KUPIEN
BI. 67 349 404	
NAZWA OBIEKTU	BUDOWA SIECI KANALIZACJI DESZCZOWEJ ODWODNIENIE PRZEBUDOWY WYNIANYCH DRÓG GMINNYCH UL. POJNEJ I UL. RYBACKIEJ W M. CZŁOPA, DZ. NR 96, 97/5, 98/3, 98/5, 100/1, 106, 184, OBRĘB 106 CZŁOPA
INWESTOR	GMINA CZŁOPA
TYTUŁ RYSUNKU	UL. STRZELECKA 2, 78-630 CZŁOPA PROFIELE PODŁĄCZENIA SYSTEMÓW RETENCYJNO-ROZSĄCZAJĄCYCH
PROJEKTANT	mgr inż. Jolanta Kupień
SPRAWDZIŁ	mgr inż. Szymon Karasiewicz
	mgr inż. ZAP/0107/PWOS/08
	mgr inż. ZAP/0107/PWOS/11
	NR RYSUNKU
	6