Przebudowa drogi gminnej
wyspa dzieląca jezdnie przekrój A-A

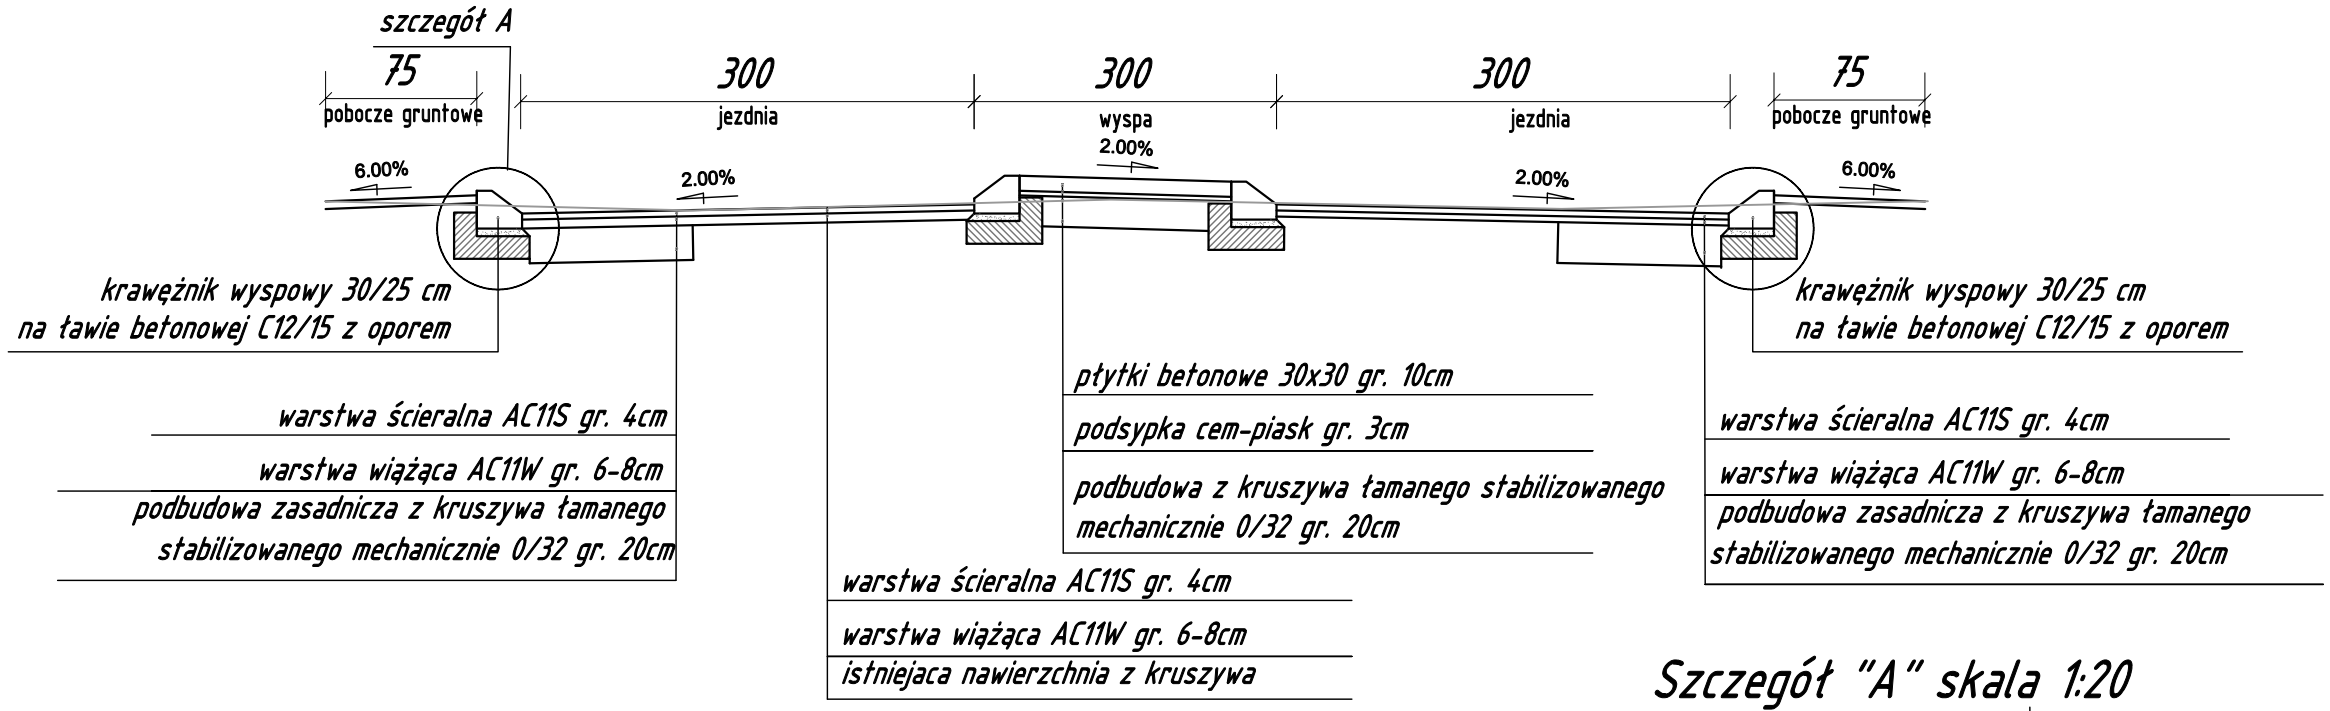

Przekrój B-B

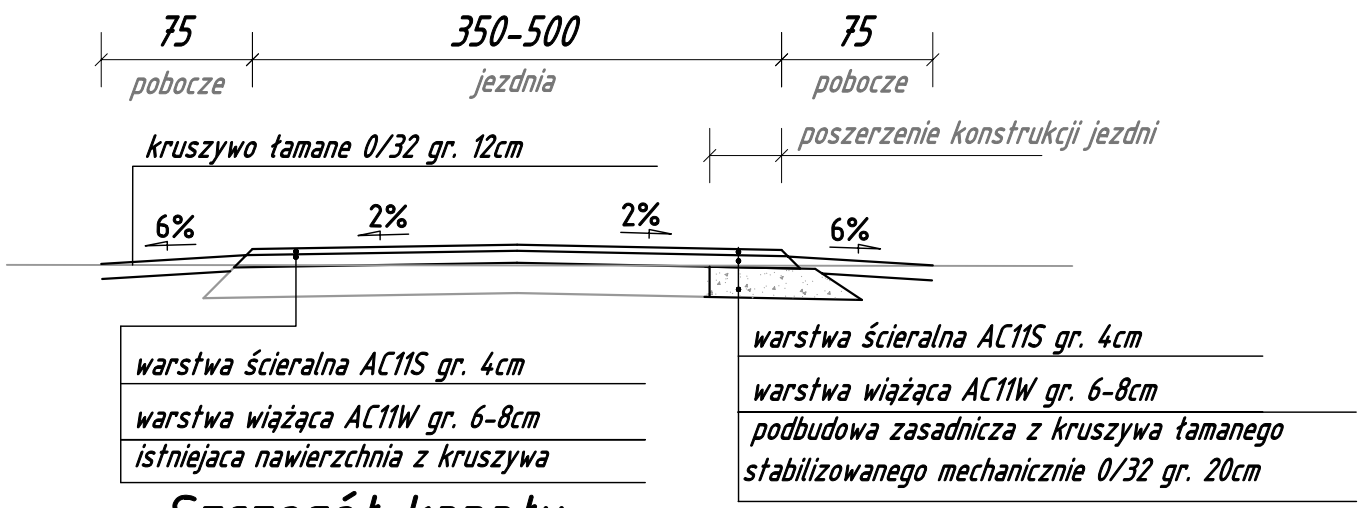

Szczegół kanału technologicznego skala 1:10

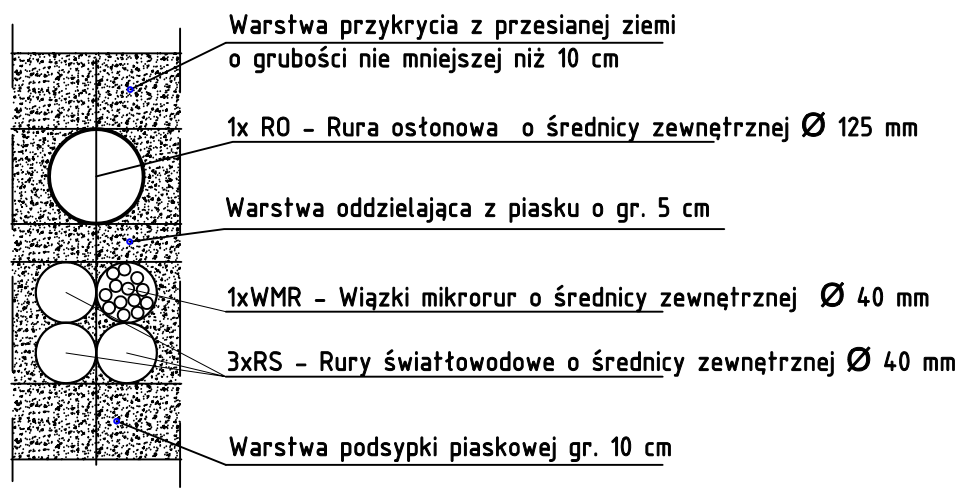

Szczegół "A" skala 1:20

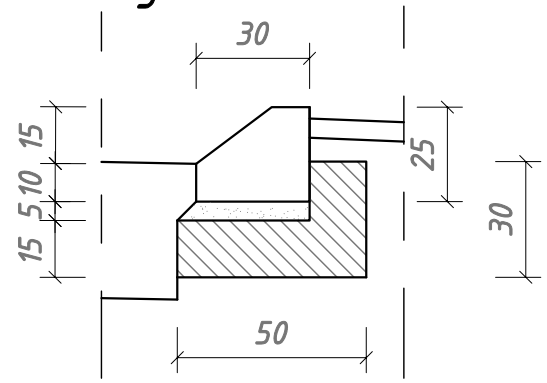

Krawężnik wysepkowy 30/25
na ławie betonowej z oporem C12/15

Bez zgody autora rysunek nie może być wykorzystywany lub reprodukowany.

LUBUSKIE CENTRUM BUDOWNICTWA PASYWNEGO
Michał Kruczkowski
Chwalęcice, ul. Żwirowa 204, 66-415 Kłodawa
tel. +48 882 604 288 e-mail: biuro@lcbp.pl, www.lcbp.pl

Inwestor: Gmina Człopa, ul. Strzelecka 2, 78-630 Człopa

Adres: działki nr ewid. 1/40, 6/1, 5/1, 1/4, 1/53, 1/45, 1/44, 8125/4 obręb 0099 Brzeźniak, jedn. ewid. Człopa - obszar wiejski
działki nr ewid. 58, 137/3, 8136/6, 8136/3, 8136/5, 8137/4, 8137/7, 8137/5, 8125/8, 8125/6, 8126/1 obręb 0010 Golin, jedn. ewid. Człopa - obszar wiejski

Obiekt: Przebudowa drogi gminnej nr 740503Z
na odcinku Golin - Brzeźniak

Temat rys.: Przekroje normalne

Funkcja	Tytuł, imię i nazwisko	Uprawnienia	Podpis		
Opracowujący	mgr inż. Michał Kruczkowski	———		*Branża:* DROGOWA *Stadium:* PROJEKT WYKONAWCZY	
Projektant Autor Projektu	mgr inż. Marcin Jurewicz	spec. drogowa ZAP/0074/POOD/15		*Data:* 27.08.2021 r.	
Sprawdzający	mgr inż. Justyna Roman	spec. drogowa ZAP/0074/PWOD/10		*Skala:* 1:50	*Nr rys.:* 3.0 *Arkusz:* 1z1