

MAPA WŁASNOŚCIOWA
Skala 1:500

obręb: 105
dłKUSZ: 2

PRZEDSIĘBIORSTWO
Usług Geodezyjnych Kartograficznych
w WĄLCZU
ul. Włczyńska Polskiego 2-6

wkreślił: J. Lipiński
ks.robót: 47/193


Geodezja Uprawniony
Jan Lipiński

PLAN SYTUACYJNY 1:500

projektowane utwardzenia

CZŁOPA, ul. Południowa, dz.nr 76/17, 76/19, 75

OBRĘB EWIDENCYJNY 105 MIASTO CZŁOPA
JEDNOSTKA EWIDENCYJNA CZŁOPA MIASTO

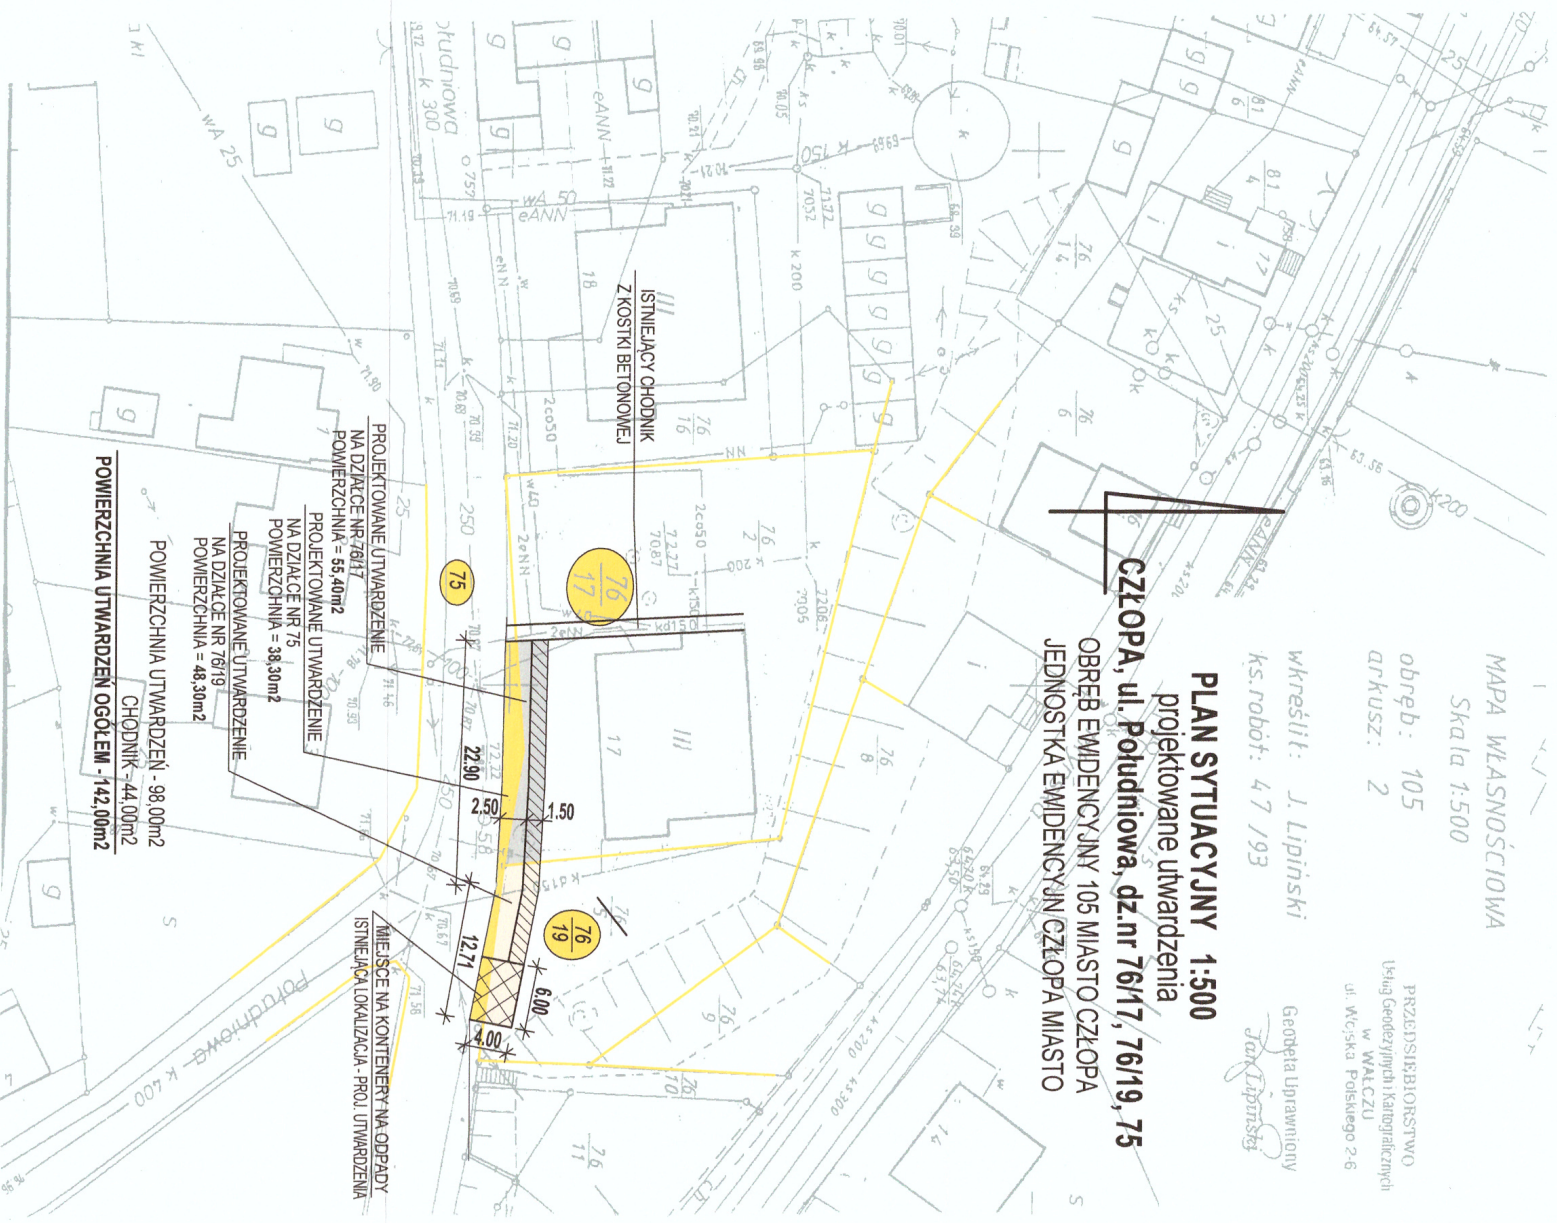

ISTNIEJĄCY CHODNIK
Z KOSTKI BETONOWEJ

PROJEKTOWANE UTWARDZENIE
NA DZIAŁCE NR 76/17
POWIERZCHNIA = 55,40m²

PROJEKTOWANE UTWARDZENIE
NA DZIAŁCE NR 75
POWIERZCHNIA = 38,30m²

PROJEKTOWANE UTWARDZENIE
NA DZIAŁCE NR 76/19
POWIERZCHNIA = 48,30m²

POWIERZCHNIA UTWARDZEN - 98,00m²
CHODNIK - 44,00m²
POWIERZCHNIA UTWARDZEN OGÓLEM - 142,00m²

m 71 NDA

Investor:	WĄLECKA SPÓŁDZIELNIA MIESZKANOWA LOKATORSKO - WŁASNOŚCIOWA UL. WOJSKA POLSKIEGO 2-6, 78-600 WĄLECZ
Temat:	CZŁOPA UL. POŁUDNIOWA, DZ NR 76/17, 76/19, 75 PROJEKTOWANE UTWARDZENIA
Adres:	OBRĘB EWIDENCYJNY 105 MIASTO CZŁOPA, JEDNOSTKA EWIDENCYJNA CZŁOPA - MIASTO
Rysunek:	PLAN SYTUACYJNY
Projektował:	mgr inż. Janusz Korpański UAN-8343/1131/87/88
Data:	LIPIEC 2019
Skala:	1:500
Nr/95:	1