


PROFIL UL. PRZEDSZKOLNA

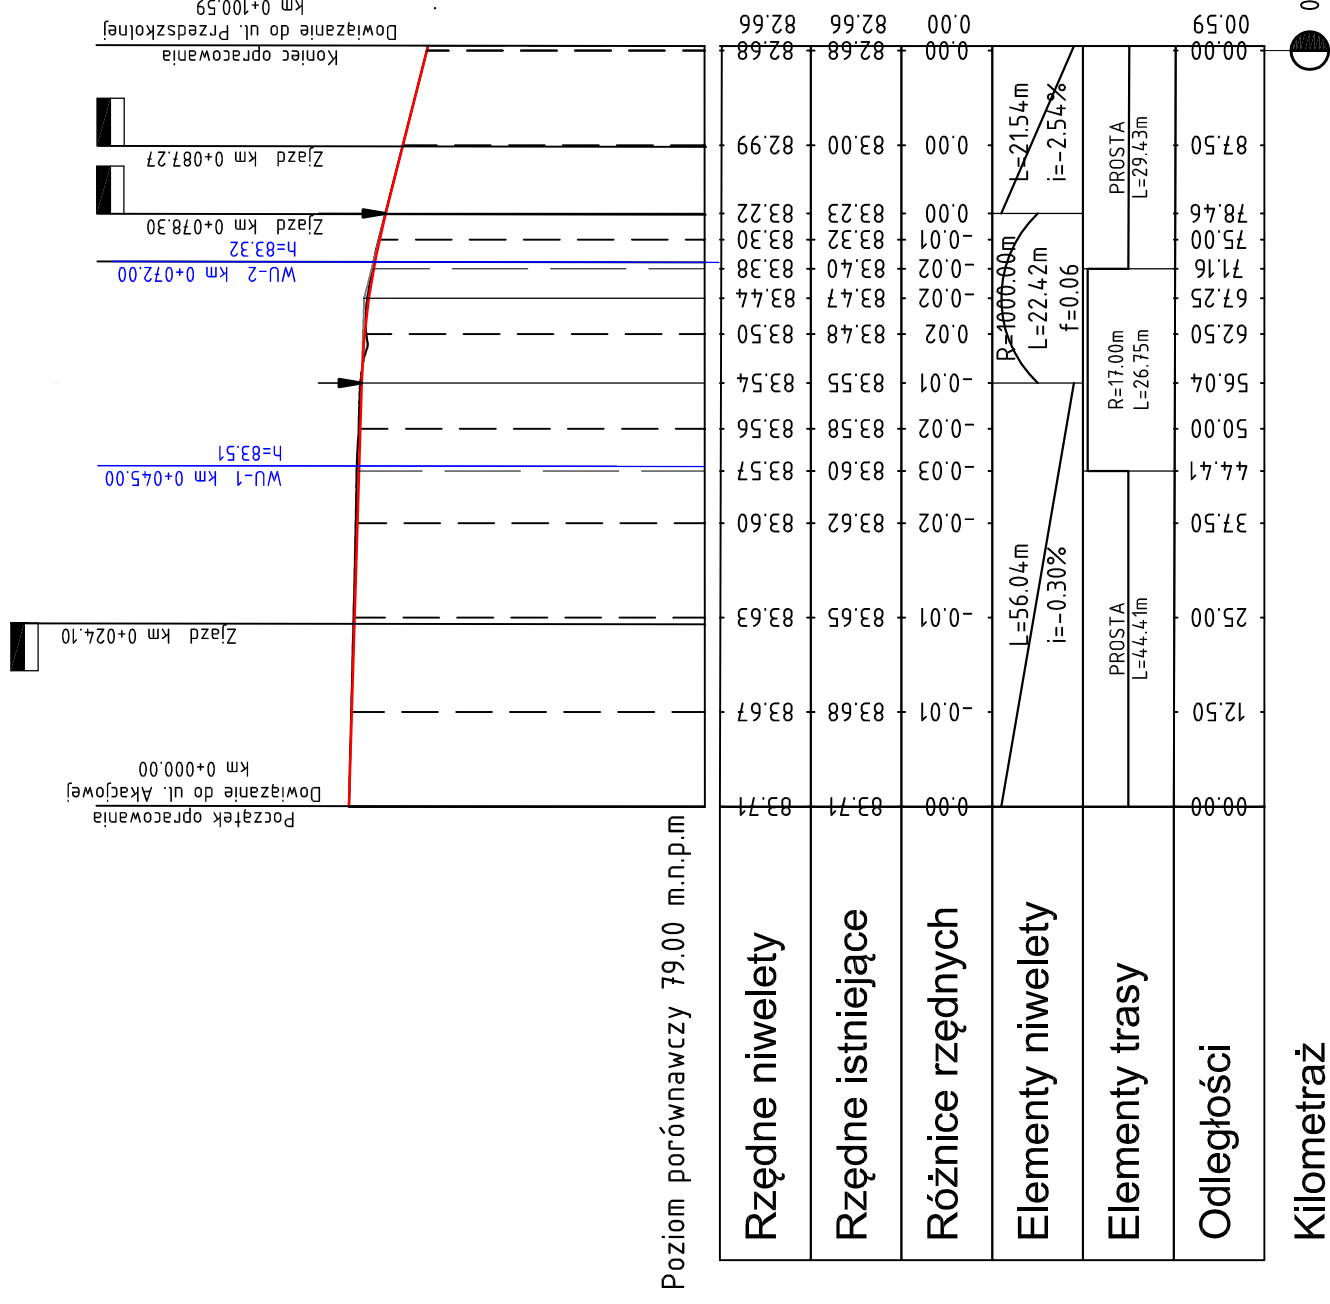


Poziom porównawczy 79.00 m.n.p.m

Rzędne niwelety	83.71	83.67	83.65	83.62	83.60	83.57	83.58	83.54	83.50	83.47	83.38	83.40	83.32	83.23	82.99	82.68	82.66	0.00
Rzędne istniejące	83.71	83.68	83.65	83.62	83.60	83.57	83.58	83.54	83.50	83.47	83.38	83.40	83.32	83.23	82.99	82.68	82.66	0.00
Różnice rzędnych	0.00	-0.01	-0.01	-0.02	-0.03	-0.02	-0.02	-0.01	0.02	-0.02	-0.02	-0.01	-0.01	0.00	0.00	0.00	0.00	0.00
Elementy niwelety			$L=56.04m$ $i=-0.30\%$	$R=100.00m$ $L=22.42m$ $f=0.06$														
Elementy trasy			PROSTA $L=44.41m$	$R=17.00m$ $L=26.75m$														
Odstęgi	00.00	12.50	25.00	37.50	44.41	50.00	56.04	62.50	67.25	71.16	75.00	78.46	87.50	00.59				

Kilometraż

0+100

Bez zgody autora rysunek nie może być wykorzystywany lub reprodukowany.

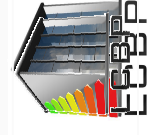

**LUBUSKIE CENTRUM BUDOWNICTWA PASYWNEGO**  
**Michał Kruczkowski**  
 Chwałęcice, ul. Żwirowa 204, 66-415 Kłodawa  
 tel. +48 882 604 288 e-mail: [biuro@lcbp.pl](mailto:biuro@lcbp.pl), [www.lcbp.pl](http://www.lcbp.pl)

Investor: Gmina Człopa, ul. Strzelecka 2, 78 - 630 Człopa  
 Adres: działka nr 244/3 - obręb 105 Człopa

Obiekt: Przebudowa ul. Przedszkolnej w miejscowości Człopa

Temat rys.: Przekrój podłużny

Funkcja	Tytuł, imię i nazwisko	Uprawnienia	Podpis	Branża: DROGOWA
Opracował	mgr inż. Michał Kruczkowski			Stadium: PROJEKT WYKONAWCZY
Projektował	mgr inż. Marcin Jurewicz	Spec. drogowy ZAP/0074/P/000/15		Data: 10 sierpień 2018 r.
Sprawdziła	mgr inż. Justyna Roman	Spec. drogowy ZAP/0074/P/000/10		Skala: 1:100/1000 Nr rys.: 4.0