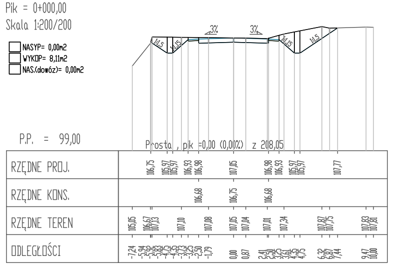
Pik = 0+000,00
Skala 1:200/200
☐ NASYP= 0,00m2
☐ WYKOP= 8,11m2
☐ NAS.(dowóz)= 0,00m2
P.P. = 99,00
Prosta , pik =0,00 (0,00%) z 208,05
3%
3%
1:1,5
RZĘDNE PROJ.
RZĘDNE KONS.
RZĘDNE TEREN
ODLEGŁOŚCI

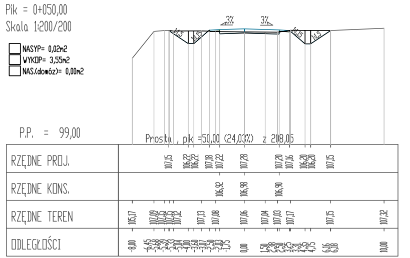
Pik = 0+050,00
Skala 1:200/200
☐ NASYP= 0,02m2
☐ WYKOP= 3,55m2
☐ NAS.(dowóz)= 0,00m2
P.P. = 99,00
Prosta , pik =50,00 (24,03%) z 208,05
3%
3%
RZĘDNE PROJ.
RZĘDNE KONS.
RZĘDNE TEREN
ODLEGŁOŚCI

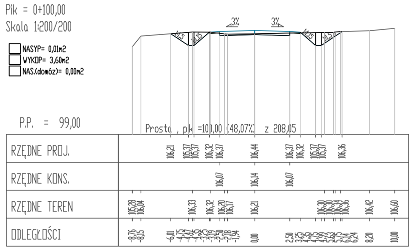
Pik = 0+100,00
Skala 1:200/200
☐ NASYP= 0,01m2
☐ WYKOP= 3,60m2
☐ NAS.(dowóz)= 0,00m2
P.P. = 99,00
Prosta , pik =100,00 (48,07%) z 208,05
3%
3%
RZĘDNE PROJ.
RZĘDNE KONS.
RZĘDNE TEREN
ODLEGŁOŚCI

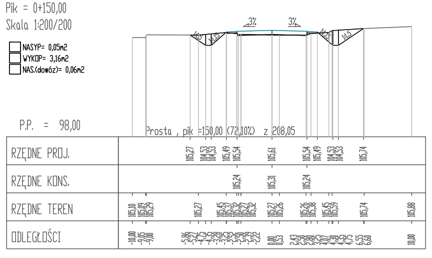
Pik = 0+150,00
Skala 1:200/200
☐ NASYP= 0,05m2
☐ WYKOP= 3,16m2
☐ NAS.(dowóz)= 0,06m2
P.P. = 98,00
Prosta , pik =150,00 (72,10%) z 208,05
3%
3%
RZĘDNE PROJ.
RZĘDNE KONS.
RZĘDNE TEREN
ODLEGŁOŚCI

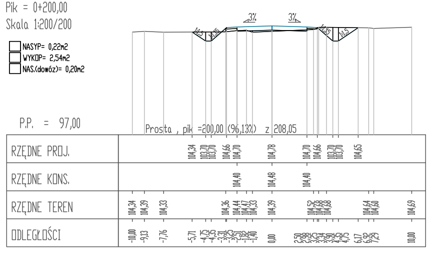
Pik = 0+200,00
Skala 1:200/200
☐ NASYP= 0,22m2
☐ WYKOP= 2,54m2
☐ NAS.(dowóz)= 0,20m2
P.P. = 97,00
Prosta , pik =200,00 (96,13%) z 208,05
3%
3%
RZĘDNE PROJ.
RZĘDNE KONS.
RZĘDNE TEREN
ODLEGŁOŚCI

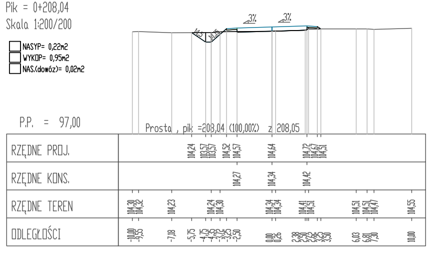
Pik = 0+208,04
Skala 1:200/200
☐ NASYP= 0,22m2
☐ WYKOP= 0,95m2
☐ NAS.(dowóz)= 0,02m2
P.P. = 97,00
Prosta , pik =208,04 (100,00%) z 208,05
3%
3%
RZĘDNE PROJ.
RZĘDNE KONS.
RZĘDNE TEREN
ODLEGŁOŚCI

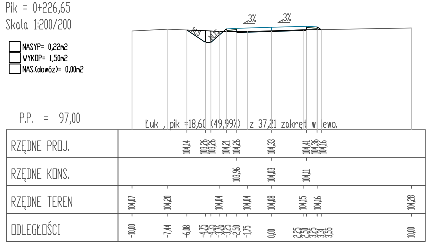
Pik = 0+226,65
Skala 1:200/200
☐ NASYP= 0,22m2
☐ WYKOP= 1,50m2
☐ NAS.(dowóz)= 0,00m2
P.P. = 97,00
Łuk , pik =18,60 (49,99%) z 37,21 zakręt w lewo.
3%
3%
RZĘDNE PROJ.
RZĘDNE KONS.
RZĘDNE TEREN
ODLEGŁOŚCI

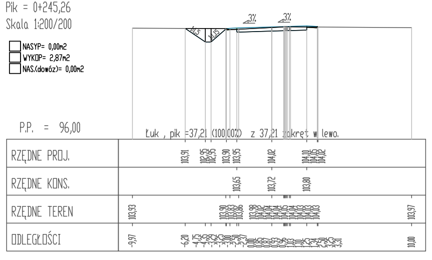
Pik = 0+245,26
Skala 1:200/200
☐ NASYP= 0,00m2
☐ WYKOP= 2,87m2
☐ NAS.(dowóz)= 0,00m2
P.P. = 96,00
Łuk , pik =37,21 (100,00%) z 37,21 zakręt w lewo.
3%
3%
RZĘDNE PROJ.
RZĘDNE KONS.
RZĘDNE TEREN
ODLEGŁOŚCI

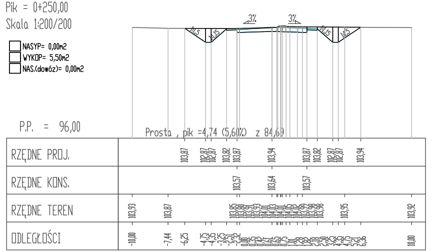
Pik = 0+250,00
Skala 1:200/200
☐ NASYP= 0,00m2
☐ WYKOP= 5,50m2
☐ NAS.(dowóz)= 0,00m2
P.P. = 96,00
Prosta , pik =4,74 (5,60%) z 84,69
3%
3%
RZĘDNE PROJ.
RZĘDNE KONS.
RZĘDNE TEREN
ODLEGŁOŚCI

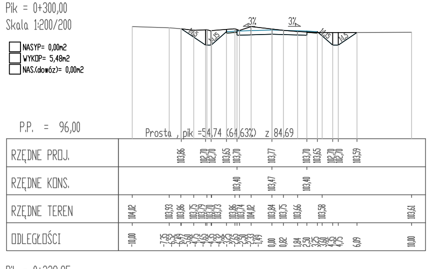
Pik = 0+300,00
Skala 1:200/200
☐ NASYP= 0,00m2
☐ WYKOP= 5,48m2
☐ NAS.(dowóz)= 0,00m2
P.P. = 96,00
Prosta , pik =54,74 (64,63%) z 84,69
3%
3%
RZĘDNE PROJ.
RZĘDNE KONS.
RZĘDNE TEREN
ODLEGŁOŚCI

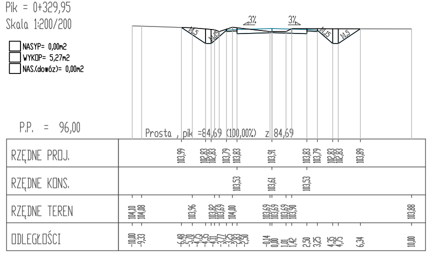
Pik = 0+329,95
Skala 1:200/200
☐ NASYP= 0,00m2
☐ WYKOP= 5,27m2
☐ NAS.(dowóz)= 0,00m2
P.P. = 96,00
Prosta , pik =84,69 (100,00%) z 84,69
3%
3%
RZĘDNE PROJ.
RZĘDNE KONS.
RZĘDNE TEREN
ODLEGŁOŚCI

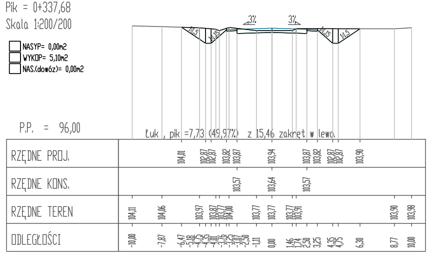
Pik = 0+337,68
Skala 1:200/200
☐ NASYP= 0,00m2
☐ WYKOP= 5,10m2
☐ NAS.(dowóz)= 0,00m2
P.P. = 96,00
Łuk , pik =7,73 (49,97%) z 15,46 zakręt w lewo.
3%
3%
RZĘDNE PROJ.
RZĘDNE KONS.
RZĘDNE TEREN
ODLEGŁOŚCI

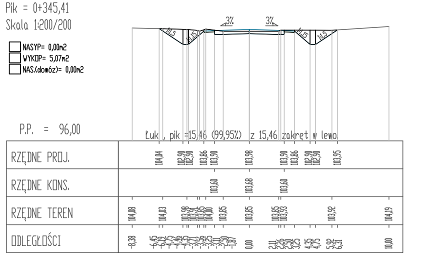
Pik = 0+345,41
Skala 1:200/200
☐ NASYP= 0,00m2
☐ WYKOP= 5,07m2
☐ NAS.(dowóz)= 0,00m2
P.P. = 96,00
Łuk , pik =15,46 (99,95%) z 15,46 zakręt w lewo.
3%
3%
RZĘDNE PROJ.
RZĘDNE KONS.
RZĘDNE TEREN
ODLEGŁOŚCI

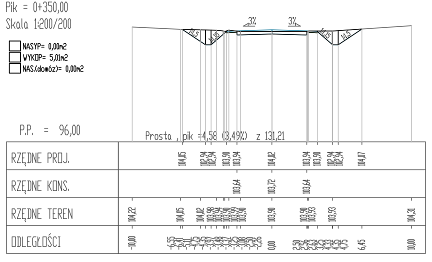
Pik = 0+350,00
Skala 1:200/200
☐ NASYP= 0,00m2
☐ WYKOP= 5,01m2
☐ NAS.(dowóz)= 0,00m2
P.P. = 96,00
Prosta , pik =4,58 (3,49%) z 131,21
3%
3%
RZĘDNE PROJ.
RZĘDNE KONS.
RZĘDNE TEREN
ODLEGŁOŚCI

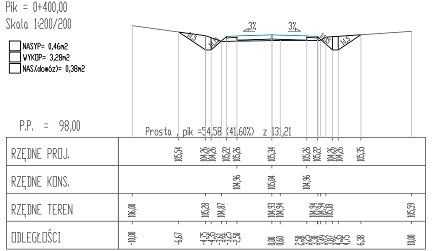
Pik = 0+400,00
Skala 1:200/200
☐ NASYP= 0,46m2
☐ WYKOP= 3,28m2
☐ NAS.(dowóz)= 0,38m2
P.P. = 98,00
Prosta , pik =54,58 (41,60%) z 131,21
3%
3%
RZĘDNE PROJ.
RZĘDNE KONS.
RZĘDNE TEREN
ODLEGŁOŚCI

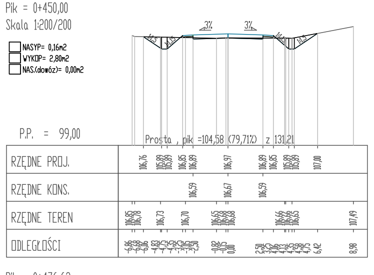
Pik = 0+450,00
Skala 1:200/200
☐ NASYP= 0,16m2
☐ WYKOP= 2,80m2
☐ NAS.(dowóz)= 0,00m2
P.P. = 99,00
Prosta , pik =104,58 (79,71%) z 131,21
3%
3%
RZĘDNE PROJ.
RZĘDNE KONS.
RZĘDNE TEREN
ODLEGŁOŚCI

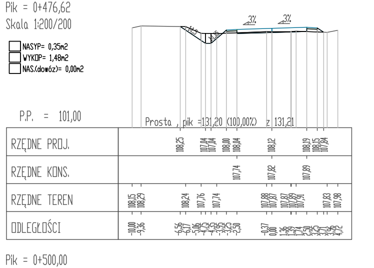
Pik = 0+476,62
Skala 1:200/200
☐ NASYP= 0,35m2
☐ WYKOP= 1,48m2
☐ NAS.(dowóz)= 0,00m2
P.P. = 101,00
Prosta , pik =131,20 (100,00%) z 131,21
3%
3%
RZĘDNE PROJ.
RZĘDNE KONS.
RZĘDNE TEREN
ODLEGŁOŚCI

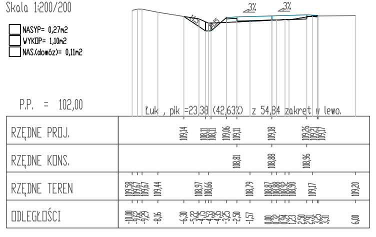
Pik = 0+500,00
Skala 1:200/200
☐ NASYP= 0,27m2
☐ WYKOP= 1,10m2
☐ NAS.(dowóz)= 0,11m2
P.P. = 102,00
Łuk , pik =23,38 (42,63%) z 54,84 zakręt w lewo.
3%
3%
RZĘDNE PROJ.
RZĘDNE KONS.
RZĘDNE TEREN
ODLEGŁOŚCI

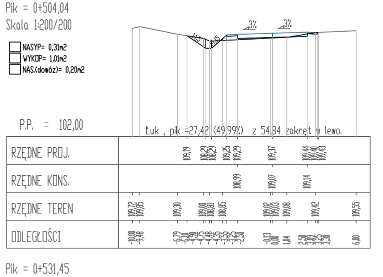
Pik = 0+504,04
Skala 1:200/200
☐ NASYP= 0,31m2
☐ WYKOP= 1,01m2
☐ NAS.(dowóz)= 0,20m2
P.P. = 102,00
Łuk , pik =27,42 (49,99%) z 54,84 zakręt w lewo.
3%
3%
RZĘDNE PROJ.
RZĘDNE KONS.
RZĘDNE TEREN
ODLEGŁOŚCI

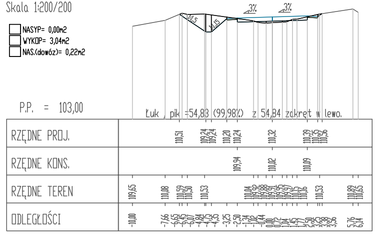
Pik = 0+531,45
Skala 1:200/200
☐ NASYP= 0,00m2
☐ WYKOP= 3,04m2
☐ NAS.(dowóz)= 0,22m2
P.P. = 103,00
Łuk , pik =54,83 (99,98%) z 54,84 zakręt w lewo.
3%
3%
RZĘDNE PROJ.
RZĘDNE KONS.
RZĘDNE TEREN
ODLEGŁOŚCI

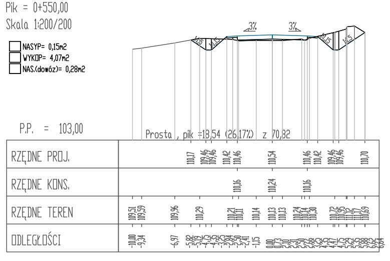
Pik = 0+550,00
Skala 1:200/200
☐ NASYP= 0,15m2
☐ WYKOP= 4,07m2
☐ NAS.(dowóz)= 0,28m2
P.P. = 103,00
Prosta , pik =18,54 (26,17%) z 70,82
3%
3%
RZĘDNE PROJ.
RZĘDNE KONS.
RZĘDNE TEREN
ODLEGŁOŚCI

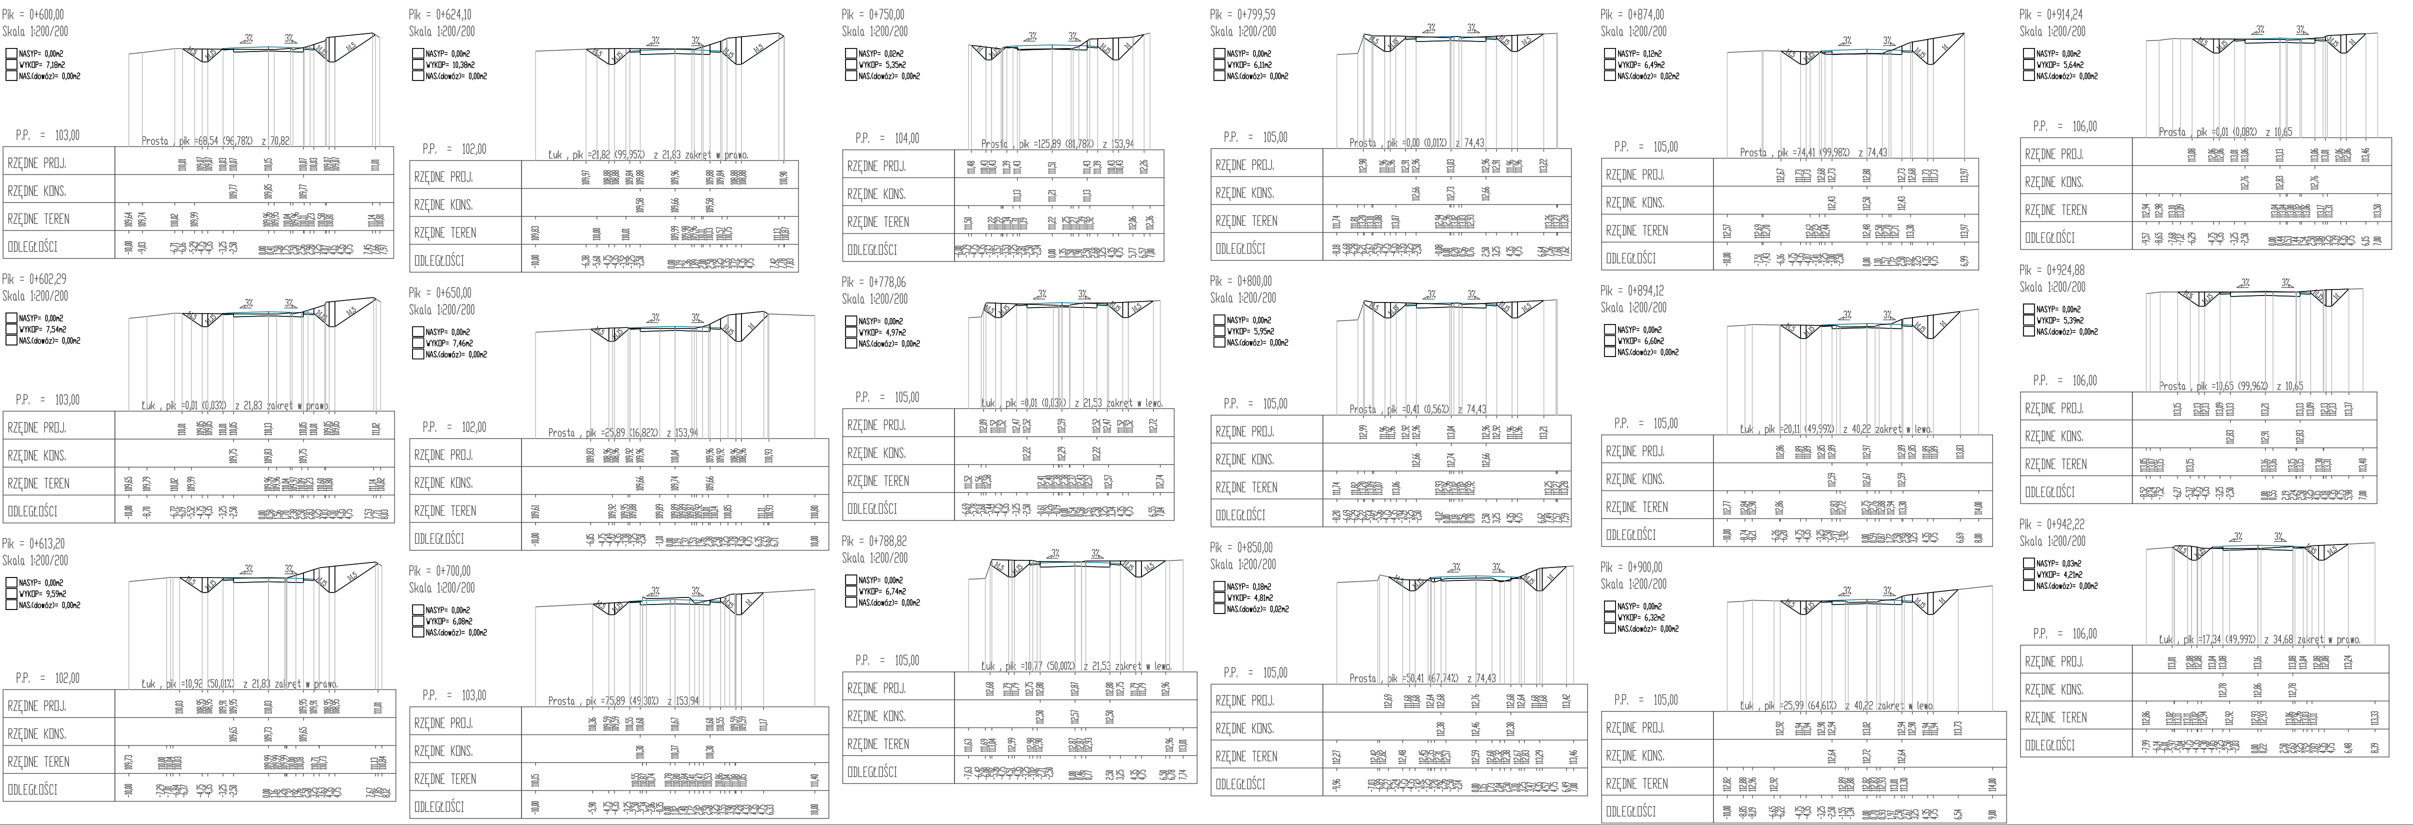
Pik = 0+600,00
Skala 1:200/200
NASYP= 0,00m2
WYKOP= 7,18m2
NAS.(dowóz)= 0,00m2
P.P. = 103,00
Prosta , pik =68,54 (96,78%) z 70,82
Pik = 0+602,29
Skala 1:200/200
NASYP= 0,00m2
WYKOP= 7,54m2
NAS.(dowóz)= 0,00m2
P.P. = 103,00
Łuk , pik =0,01 (0,03%) z 21,83 zakręt w prawo.
Pik = 0+613,20
Skala 1:200/200
NASYP= 0,00m2
WYKOP= 9,59m2
NAS.(dowóz)= 0,00m2
P.P. = 102,00
Łuk , pik =10,92 (50,01%) z 21,83 zakręt w prawo.
Pik = 0+624,10
Skala 1:200/200
NASYP= 0,00m2
WYKOP= 10,38m2
NAS.(dowóz)= 0,00m2
P.P. = 102,00
Łuk , pik =21,82 (99,95%) z 21,83 zakręt w prawo.
Pik = 0+650,00
Skala 1:200/200
NASYP= 0,00m2
WYKOP= 7,46m2
NAS.(dowóz)= 0,00m2
P.P. = 102,00
Prosta , pik =25,89 (16,82%) z 153,94
Pik = 0+700,00
Skala 1:200/200
NASYP= 0,00m2
WYKOP= 6,08m2
NAS.(dowóz)= 0,00m2
P.P. = 103,00
Prosta , pik =75,89 (49,30%) z 153,94
Pik = 0+750,00
Skala 1:200/200
NASYP= 0,02m2
WYKOP= 5,35m2
NAS.(dowóz)= 0,00m2
P.P. = 104,00
Prosta , pik =125,89 (81,78%) z 153,94
Pik = 0+778,06
Skala 1:200/200
NASYP= 0,00m2
WYKOP= 4,97m2
NAS.(dowóz)= 0,00m2
P.P. = 105,00
Łuk , pik =0,01 (0,03%) z 21,53 zakręt w lewo.
Pik = 0+788,82
Skala 1:200/200
NASYP= 0,00m2
WYKOP= 6,74m2
NAS.(dowóz)= 0,00m2
P.P. = 105,00
Łuk , pik =10,77 (50,00%) z 21,53 zakręt w lewo.
Pik = 0+799,59
Skala 1:200/200
NASYP= 0,00m2
WYKOP= 6,11m2
NAS.(dowóz)= 0,00m2
P.P. = 105,00
Prosta , pik =0,00 (0,01%) z 74,43
Pik = 0+800,00
Skala 1:200/200
NASYP= 0,00m2
WYKOP= 5,95m2
NAS.(dowóz)= 0,00m2
P.P. = 105,00
Prosta , pik =0,41 (0,56%) z 74,43
Pik = 0+850,00
Skala 1:200/200
NASYP= 0,18m2
WYKOP= 4,81m2
NAS.(dowóz)= 0,02m2
P.P. = 105,00
Prosta , pik =50,41 (67,74%) z 74,43
Pik = 0+874,00
Skala 1:200/200
NASYP= 0,12m2
WYKOP= 6,49m2
NAS.(dowóz)= 0,02m2
P.P. = 105,00
Prosta , pik =74,41 (99,98%) z 74,43
Pik = 0+894,12
Skala 1:200/200
NASYP= 0,00m2
WYKOP= 6,60m2
NAS.(dowóz)= 0,00m2
P.P. = 105,00
Łuk , pik =20,11 (49,99%) z 40,22 zakręt w lewo.
Pik = 0+900,00
Skala 1:200/200
NASYP= 0,00m2
WYKOP= 6,32m2
NAS.(dowóz)= 0,00m2
P.P. = 105,00
Łuk , pik =25,99 (64,61%) z 40,22 zakręt w lewo.
Pik = 0+914,24
Skala 1:200/200
NASYP= 0,00m2
WYKOP= 5,64m2
NAS.(dowóz)= 0,00m2
P.P. = 106,00
Prosta , pik =0,01 (0,08%) z 10,65
Pik = 0+924,88
Skala 1:200/200
NASYP= 0,00m2
WYKOP= 5,39m2
NAS.(dowóz)= 0,00m2
P.P. = 106,00
Prosta , pik =10,65 (99,96%) z 10,65
Pik = 0+942,22
Skala 1:200/200
NASYP= 0,03m2
WYKOP= 4,21m2
NAS.(dowóz)= 0,00m2
P.P. = 106,00
Łuk , pik =17,34 (49,99%) z 34,68 zakręt w prawo.
3%
1:1,5
1:1,15
1:1
RZĘDNE PROJ.
RZĘDNE KONS.
RZĘDNE TEREN
ODLEGŁOŚCI

ADBOR Adrian Borowski PROJEKTOWANIE WYKONAWSTWO NADZÓR
UL. MARCHLEWSKIEGO 39, 64-761 KRZYŻ WLKP.

Inwestycja	Przebudowa transpuszczańskiej drogi Jaźwiny - Golin przebiegającej przez teren Gminy Człopa oraz Nadleśnictwa Człopa		
Inwestor	Gmina Człopa, ul. Strzelecka 2, 78-630 Człopa		
Adres	gm. Człopa, droga gminna Golin - Brzeźniak		
Treść	Przekroje poprzeczne	**Nr rys.** 4.1	**Skala** 1:200/200
Funkcja	**Tytuł, imię i nazwisko**	**Specjalność i nr uprawnień**	**Data i podpis**
Projektant	mgr inż. Przemysław Fanselau	Spec. drogowa bez ograniczeń *LBS/0011/POOD/* 10	Grudzień 2017r.
Asystent Projektanta	mgr inż. Adrian Borowski	Spec. drogowa bez ograniczeń *WKP/0233/OWOD/07*	Grudzień 2017r.