



Przekrój A-A Przekrój poprzeczny przez ul. Strzelecką KR2

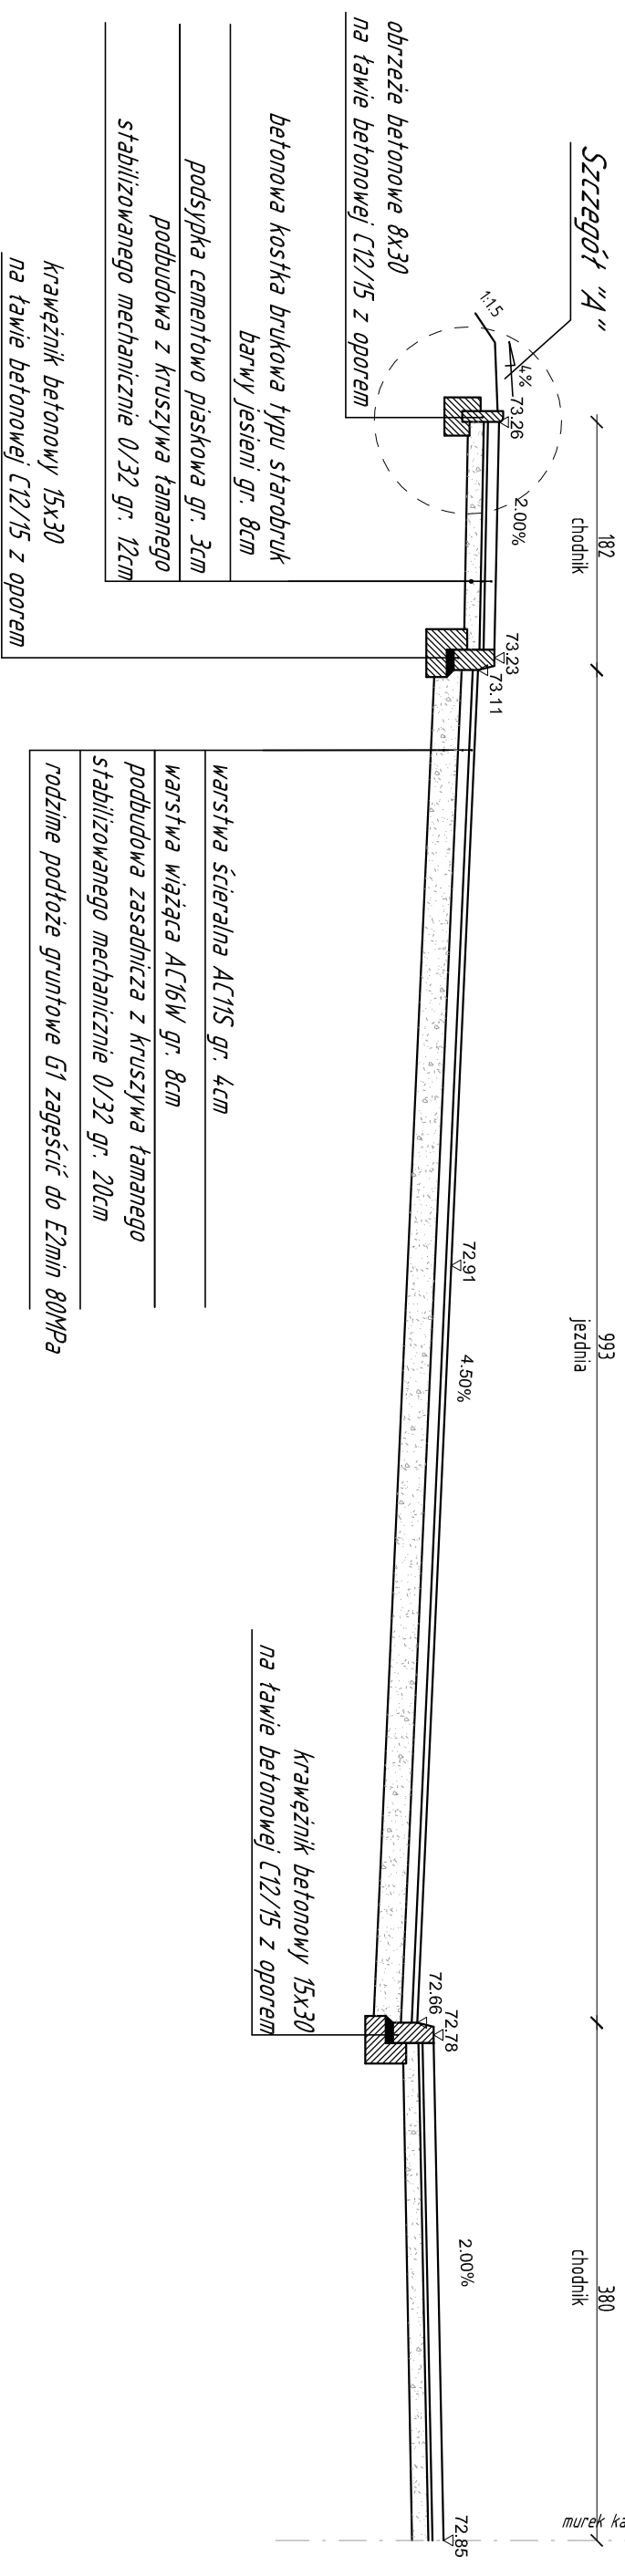


Przekrój B-B Połączenie nawierzchni ul. Strzeleckiej z nawierzchnią drogi krajowej

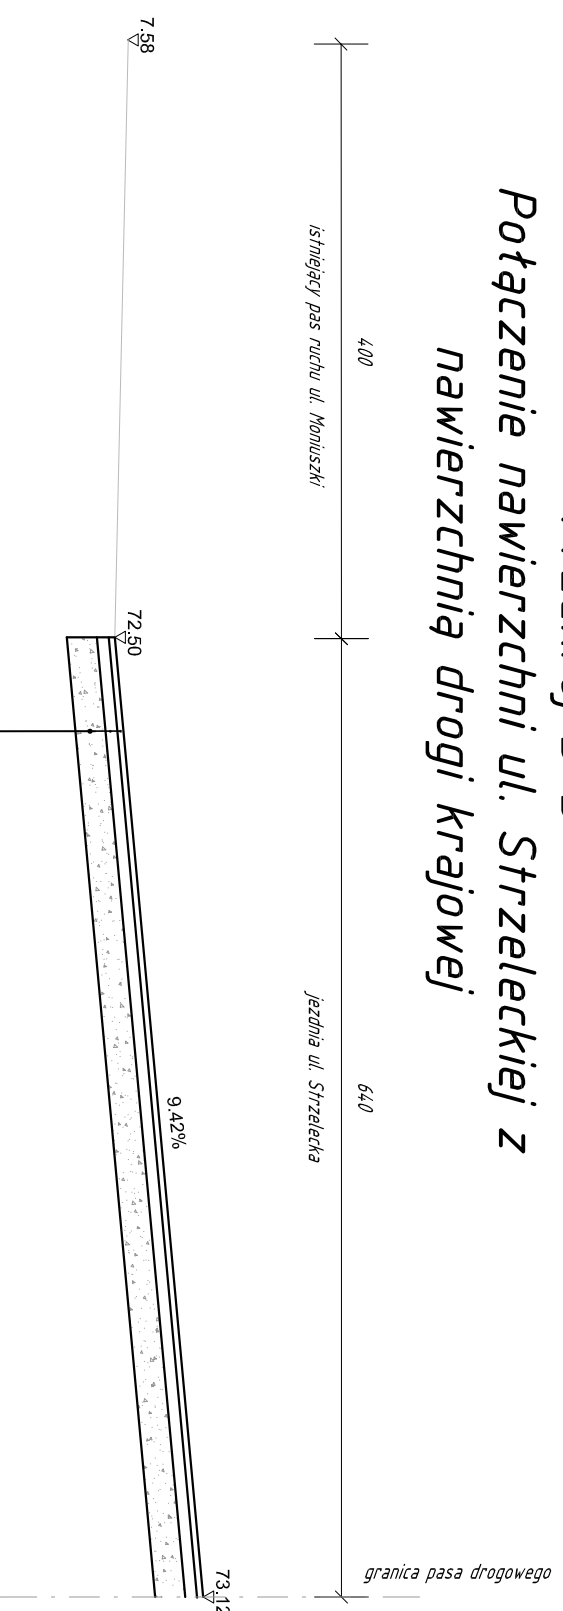

- warstwa ścieralna AC11S gr. 4cm
- warstwa wiążąca AC16W gr. 8cm
- podbudowa zasadnicza z kruszywa łamanego stabilizowanego mechanicznie 0/32 gr. 20cm
- rodzime podłoże gruntowe G1 zagęścić do E2 min 80MPa

Bez zgody autora rysunek nie może być wykorzystywany lub reprodukowany.

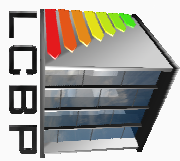		LUBUSKIE CENTRUM BUDOWNICTWA PASYWNEGO Michał Kruczkowski Chwałęcice, ul. Żwirowa 204, 66-415 Kłodawa tel. +48 882 604 288 e-mail: biura@lcbp.pl , www.lcbp.pl	
		Inwestor: Gmina Człopa ul. Strzelecka 2 78-630 Człopa	
Temat rys.: Przekroje normalne		Tytuł, imię i nazwisko	
Funkcja		Uprawnienia	
Projektował		Podpis	
mgr inż. Marcin Jurewicz		Spec. drogowa nr ZAP/0074/P/ODD/15	
Sprawdziła		Spec. drogowa nr ZAP/0074/P/WOD/10	
mgr inż. Justyna Roman		Branża: DROGOWA	
Obiekt: Przebudowa ul. Strzeleckiej i części ul. Paderewskiego wraz z infrastrukturą towarzyszącą.		Stadium: PROJEKT BUDOWLANY	
Data: WRZESIEŃ 2016 r.		Nr rys.: 3.1	
Skala: 1:50		Nr rys.: 3.1	