



Przekrój C-C Odtworzenie konstrukcji - KR4

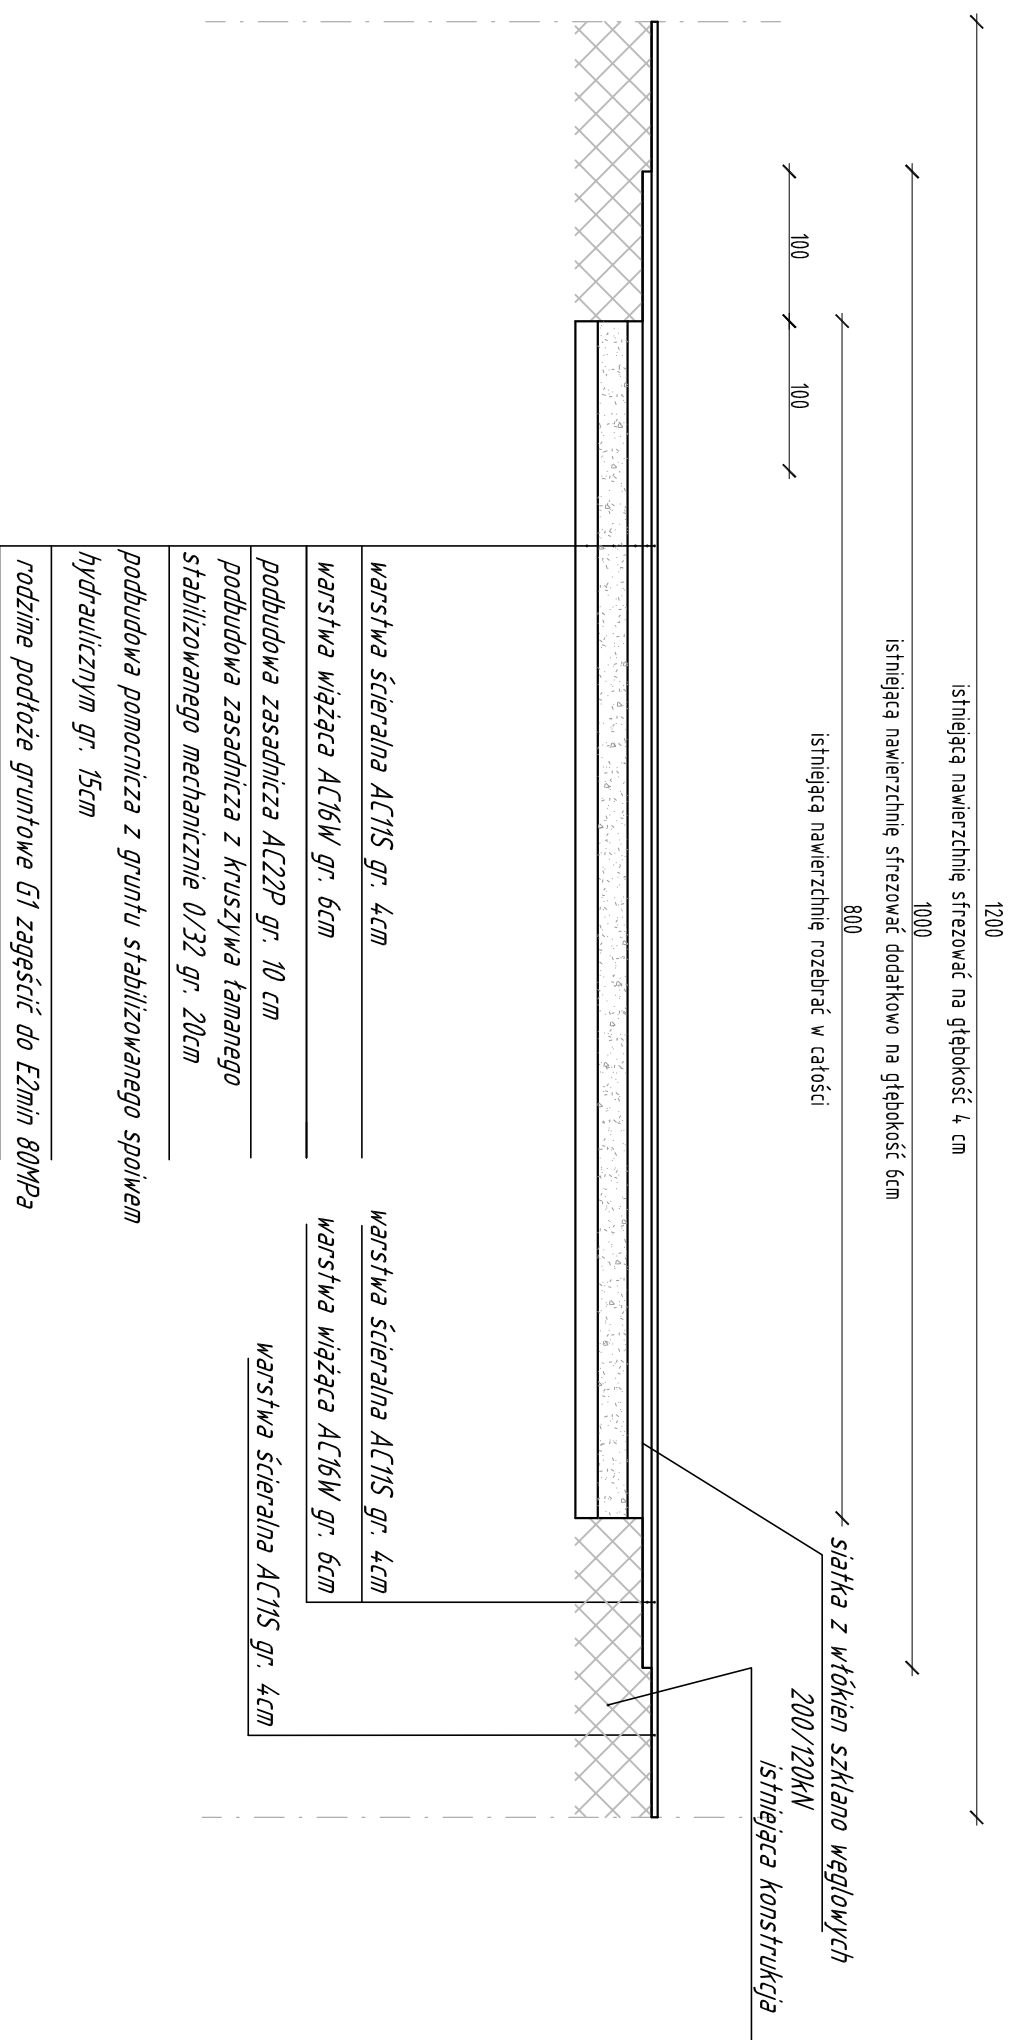


Szczegół "A" Skala 1:20 Szczegół "B" Skala 1:20

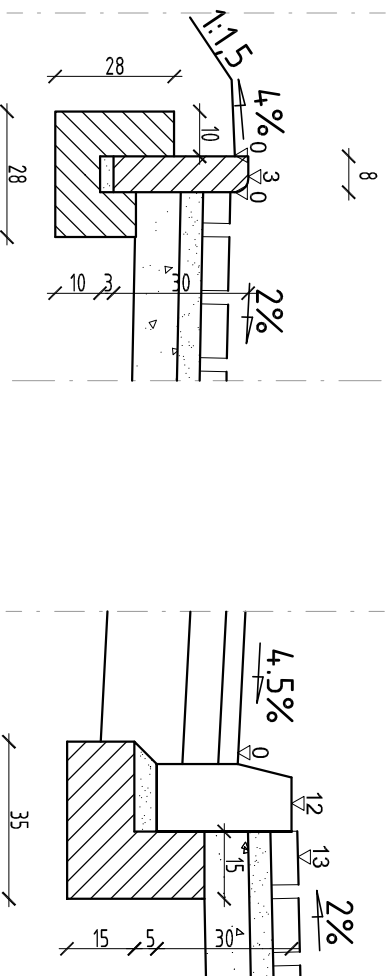

Obrzeże betonowe 8x30 Krawężnik betonowy 15x30
na podsypce piaskowej na podsypce piaskowej
i ławie betonowej z oporem i ławie betonowej z oporem

Bez zgody autora rysunek nie może być wykorzystywany lub reprodukowany.

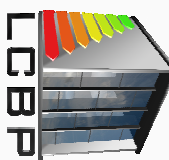		LUBUSKIE CENTRUM BUDOWNICTWA PASYWNEGO	
Michał Kruczkowski		Chwałęcice, ul. Żwirowa 204, 66-415 Kłodawa	
tel. +48 882 604 288 e-mail: biura@lcbp.pl , www.lcbp.pl		Gmina Człopa ul. Strzelecka 2 78-630 Człopa	
Objekt: Przebudowa ul. Strzeleckiej i części ul. Paderewskiego wraz z infrastrukturą towarzyszącą.			
Temat rys.: Przekroje normalne			
Funkcja	Tytuł, imię i nazwisko	Uprawnienia	Podpis
Projektował	mgr inż. Marcin Jurewicz	spec. drogowy nr ZAP/0074/P/000/15	
Sprawdziła	mgr inż. Justyna Roman	spec. drogowy nr ZAP/0074/P/WOD/10	
		Skala: 1:50	Nr rys.: 3.2
		Skala: 1:50	Nr rys.: 3.2