




Przekrój A-A
Przekrój poprzeczny przez ul. Strzelecką KR2

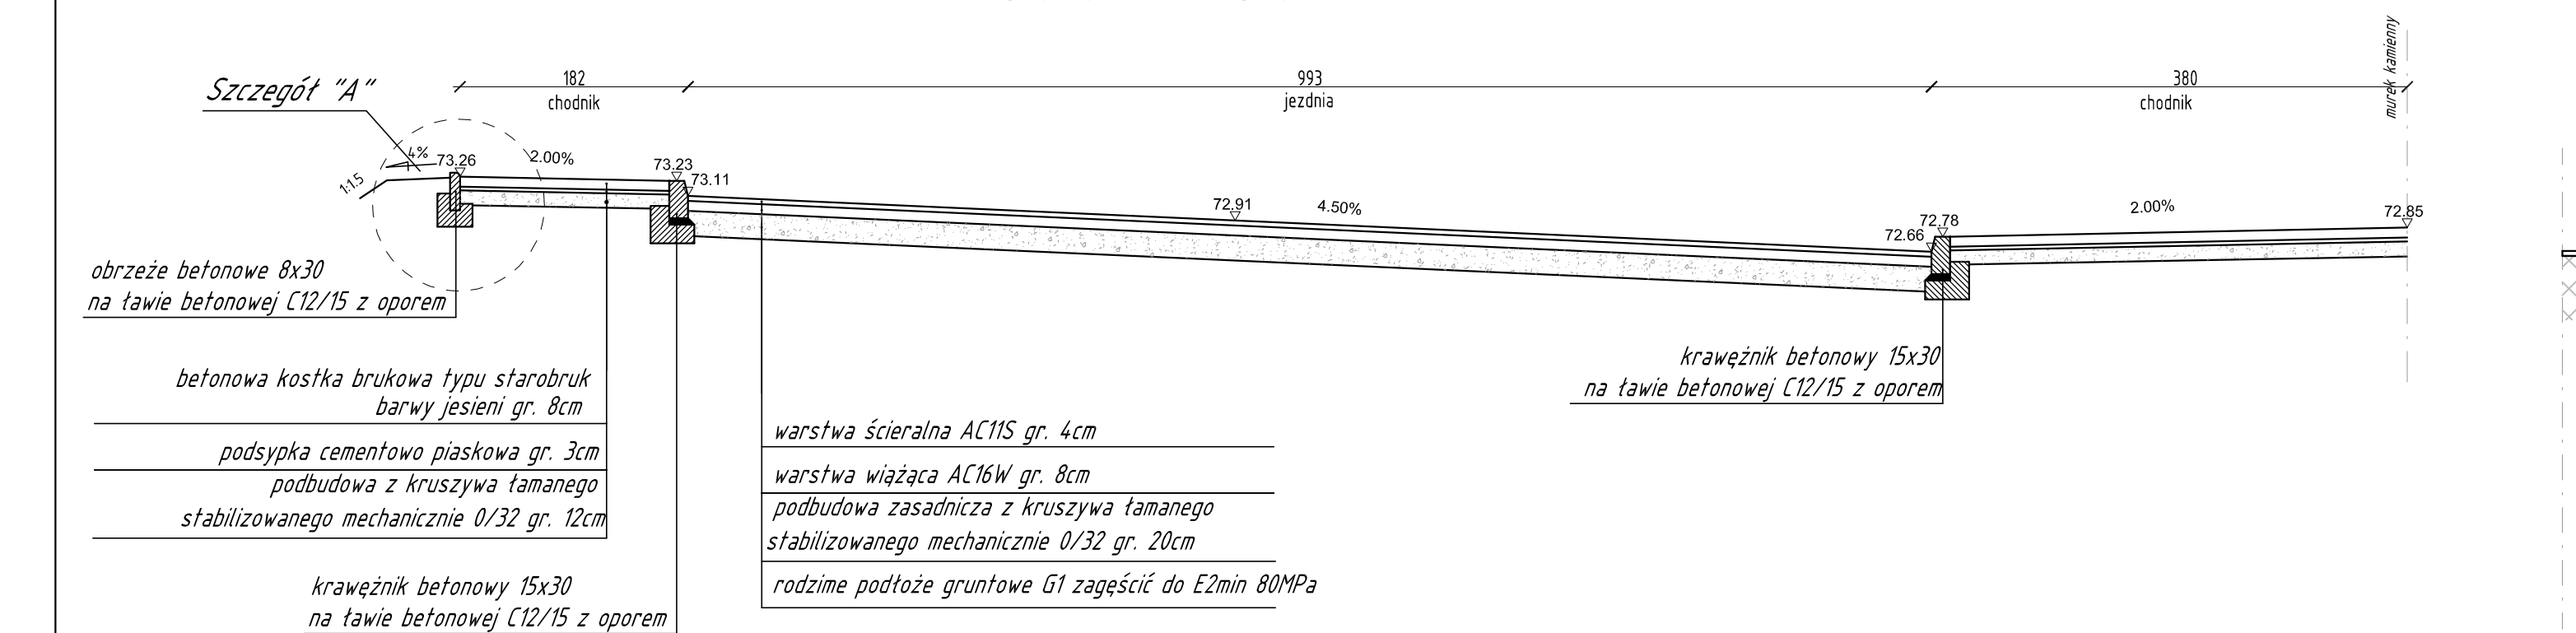

Przekrój B-B
Potężenie nawierzchni ul. Strzeleckiej z
nawierzchnią drogi krajowej

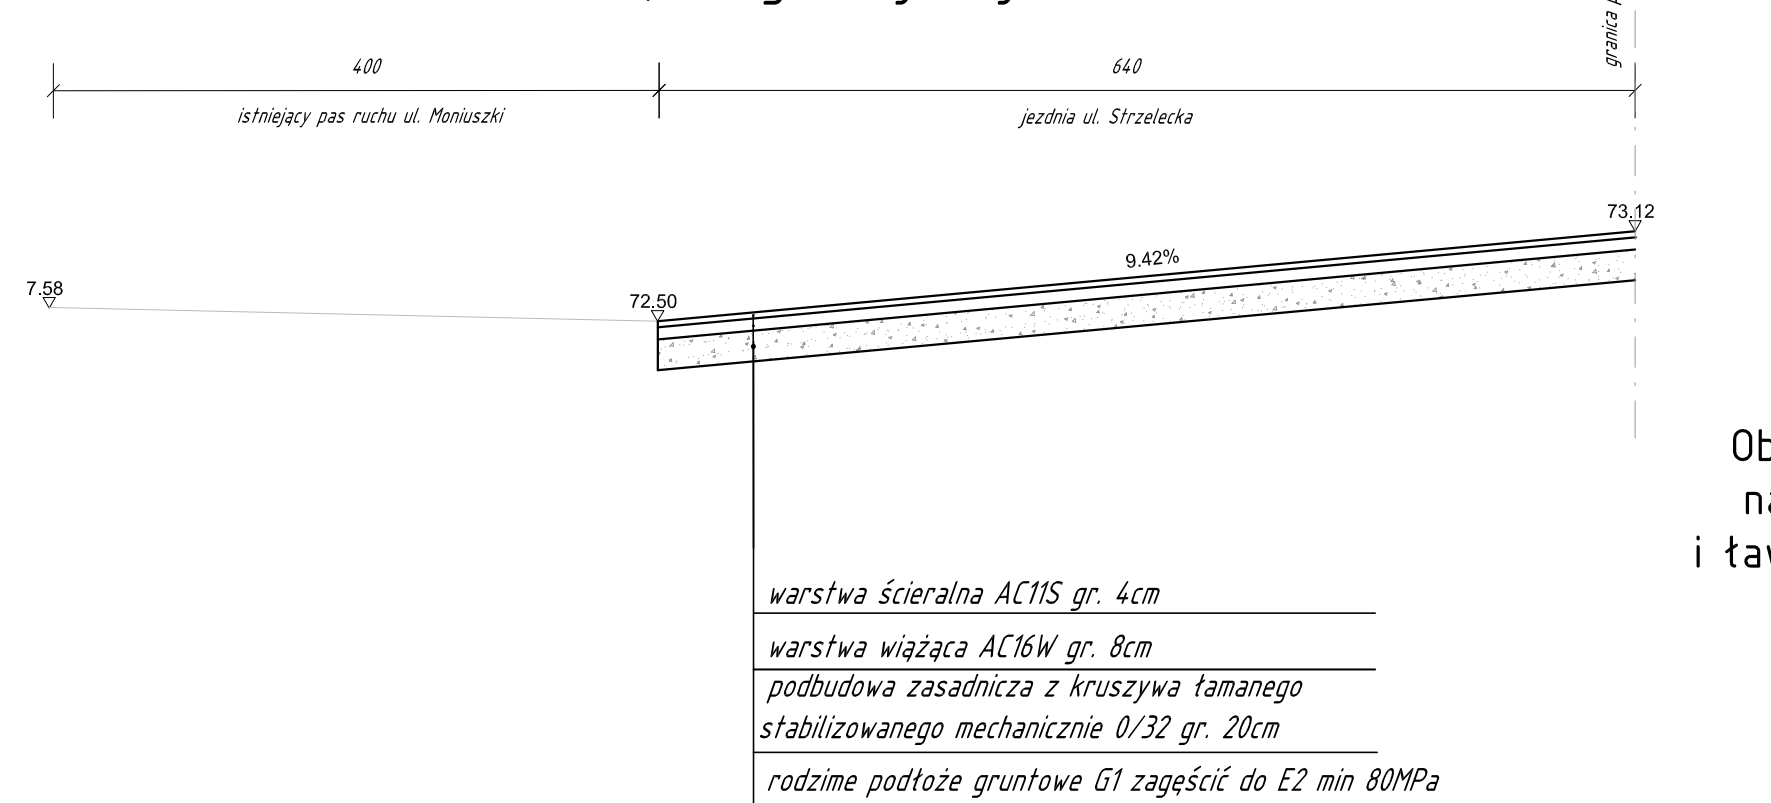

egół "A" Skala 1:20 Szczegół "B" Skala 1:20

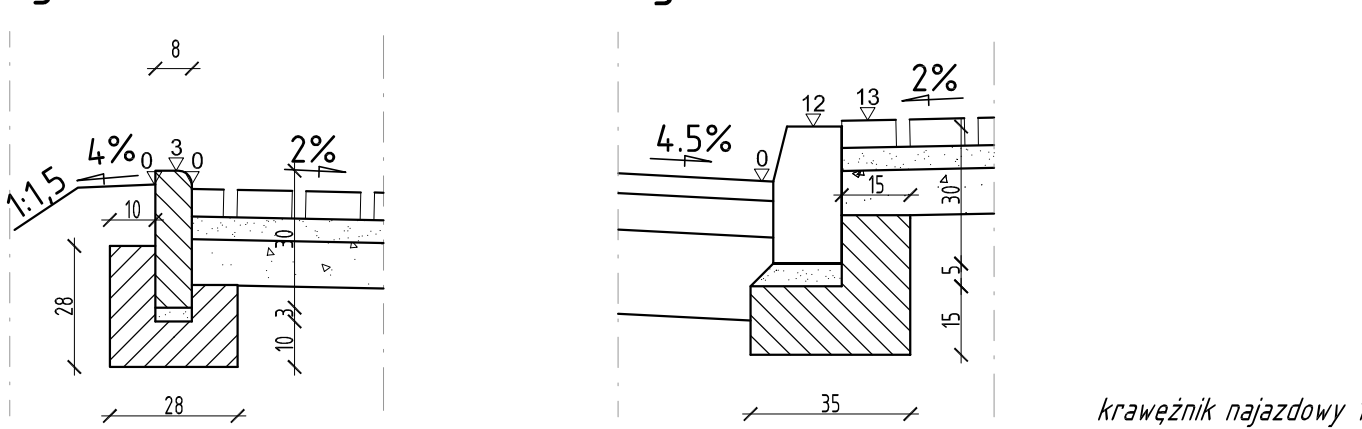


przeże betonowe 8x30
na podsypce piaskowej
wie betonowej z oporem


Krawężnik betonowy 15x30
na podsypce piaskowej
i tawie betonowej z oporem

nik betonowy 15x30
podspycie piaskowej
betonowej z oporem


Przekrój C-C
dłotrzenie konstrukcji - KR4

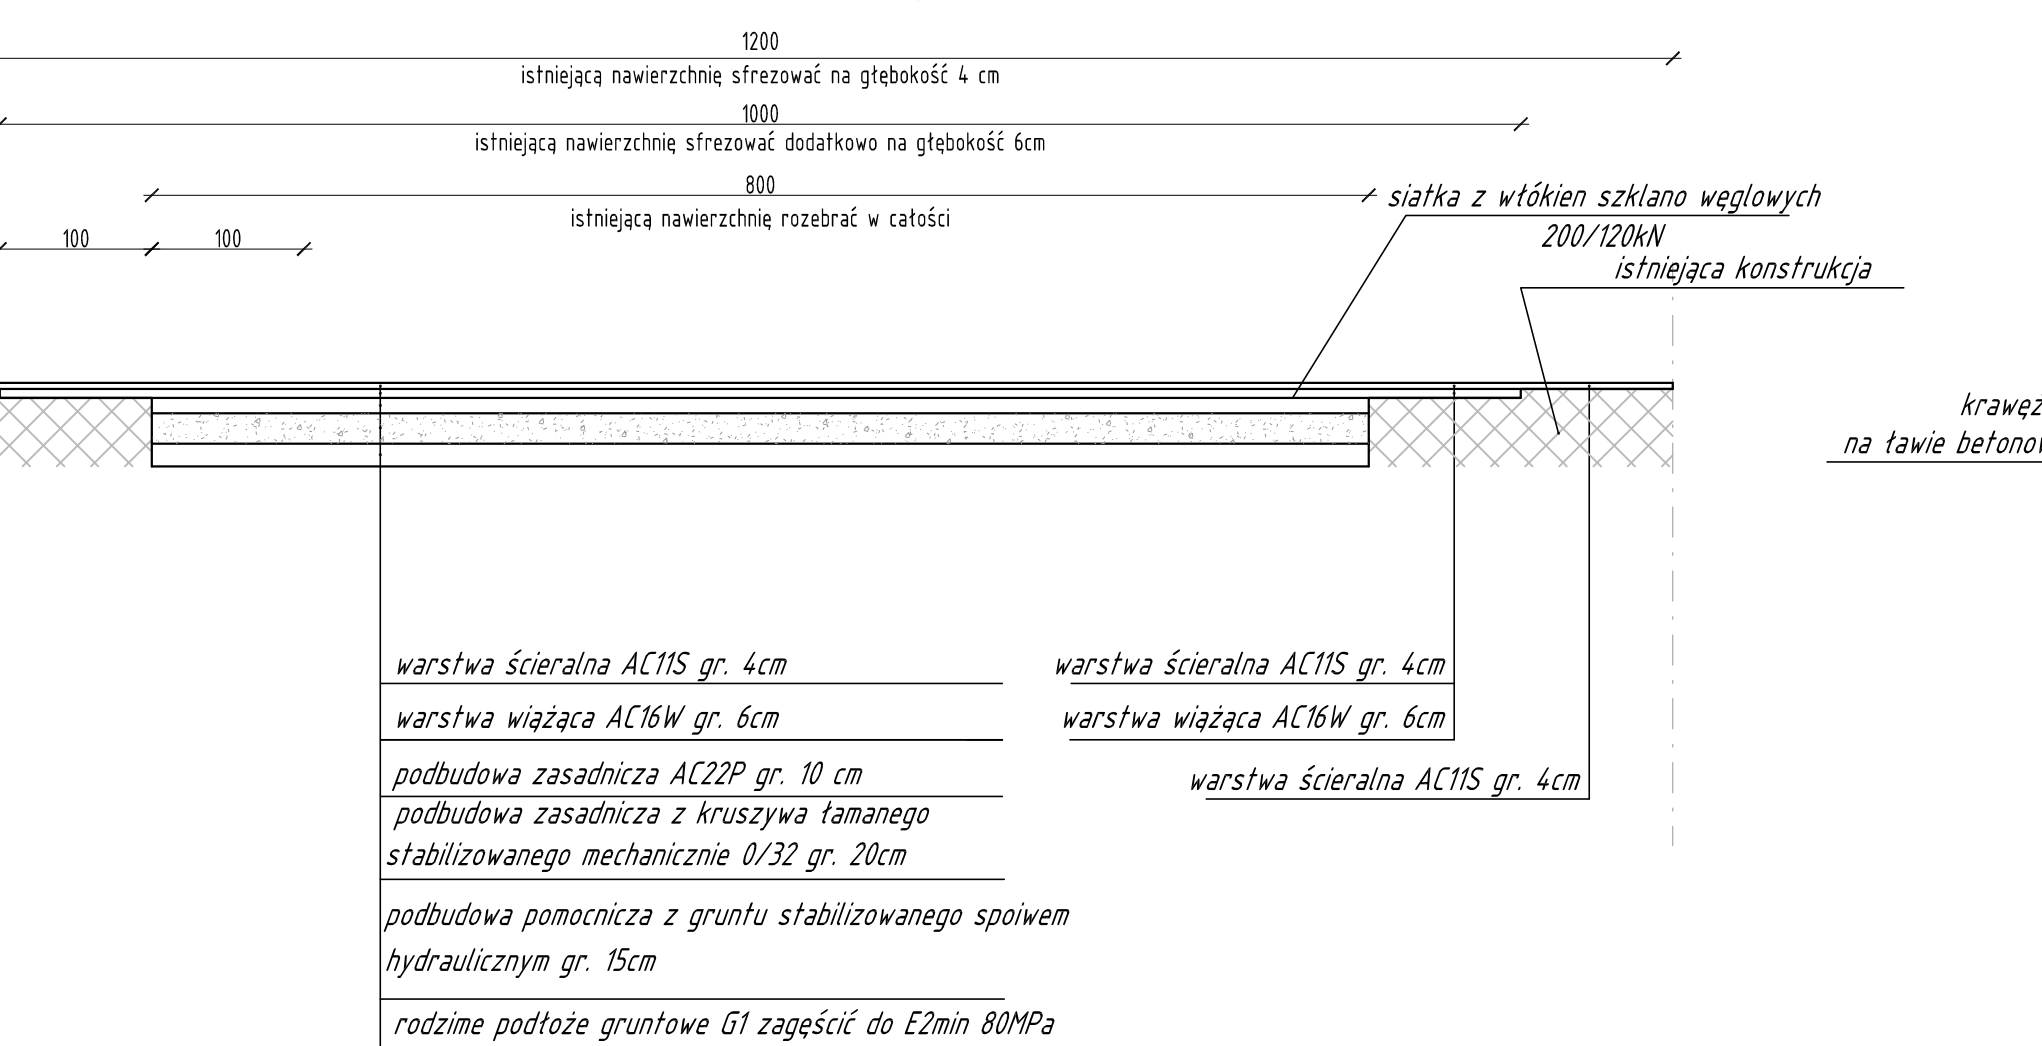


Przekrój D-D
Przekrój poprzeczny przez ul. Strzelecką KR2

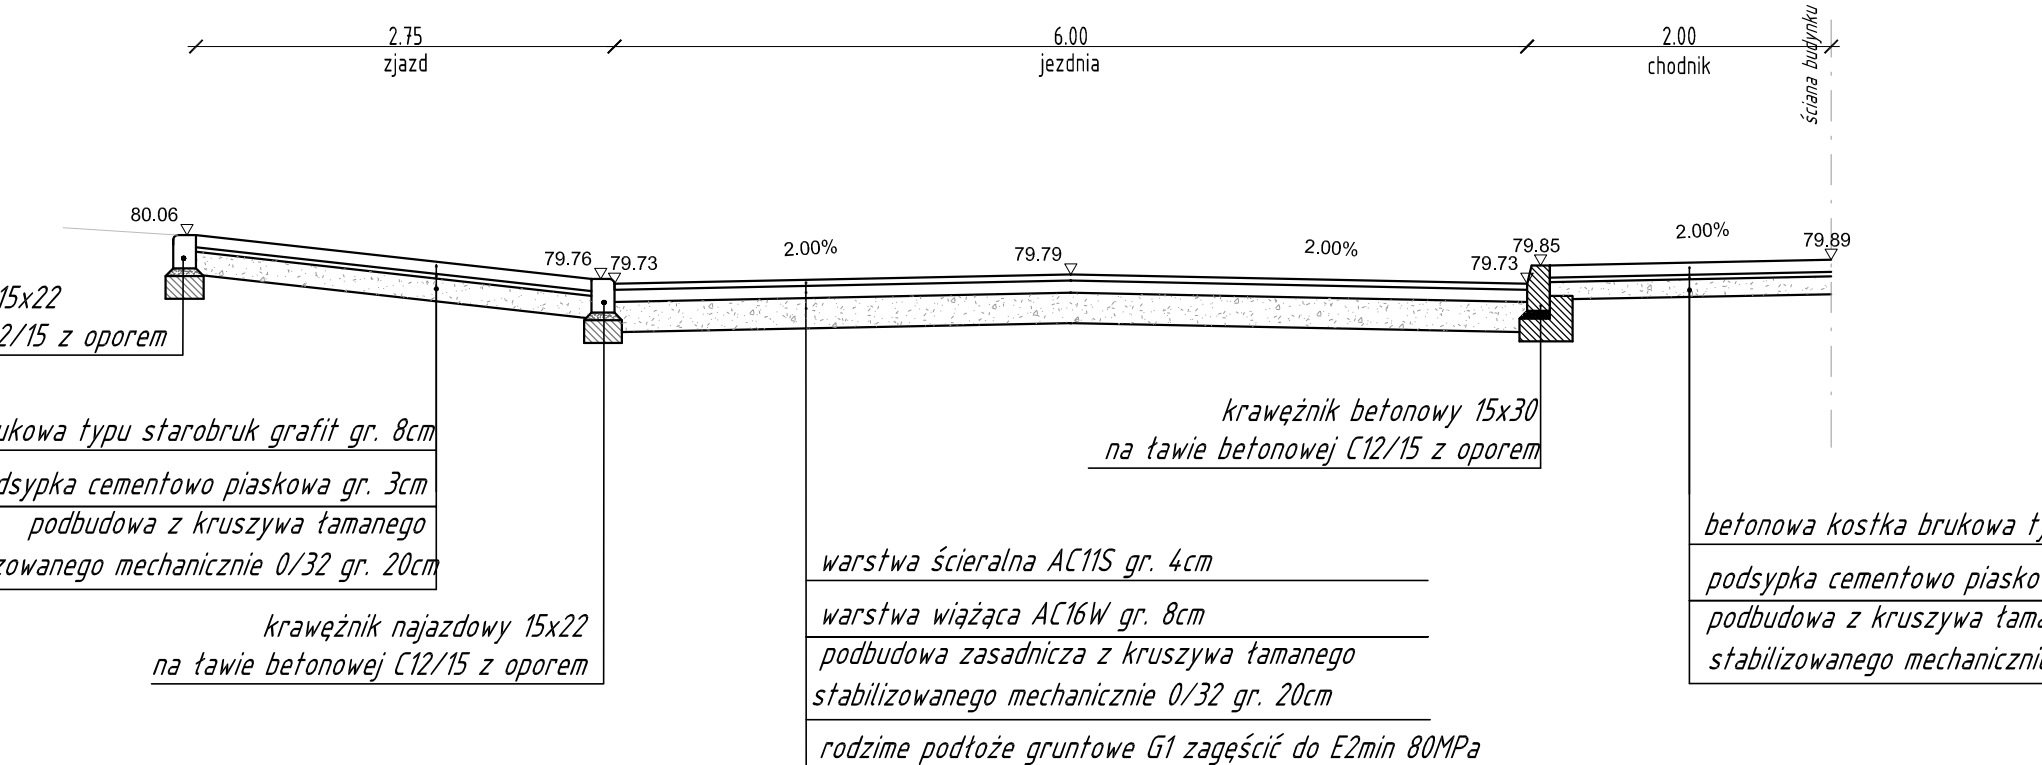


Przekrój E-E
Przekrój poprzeczny przez ul. Strzelecką KR2

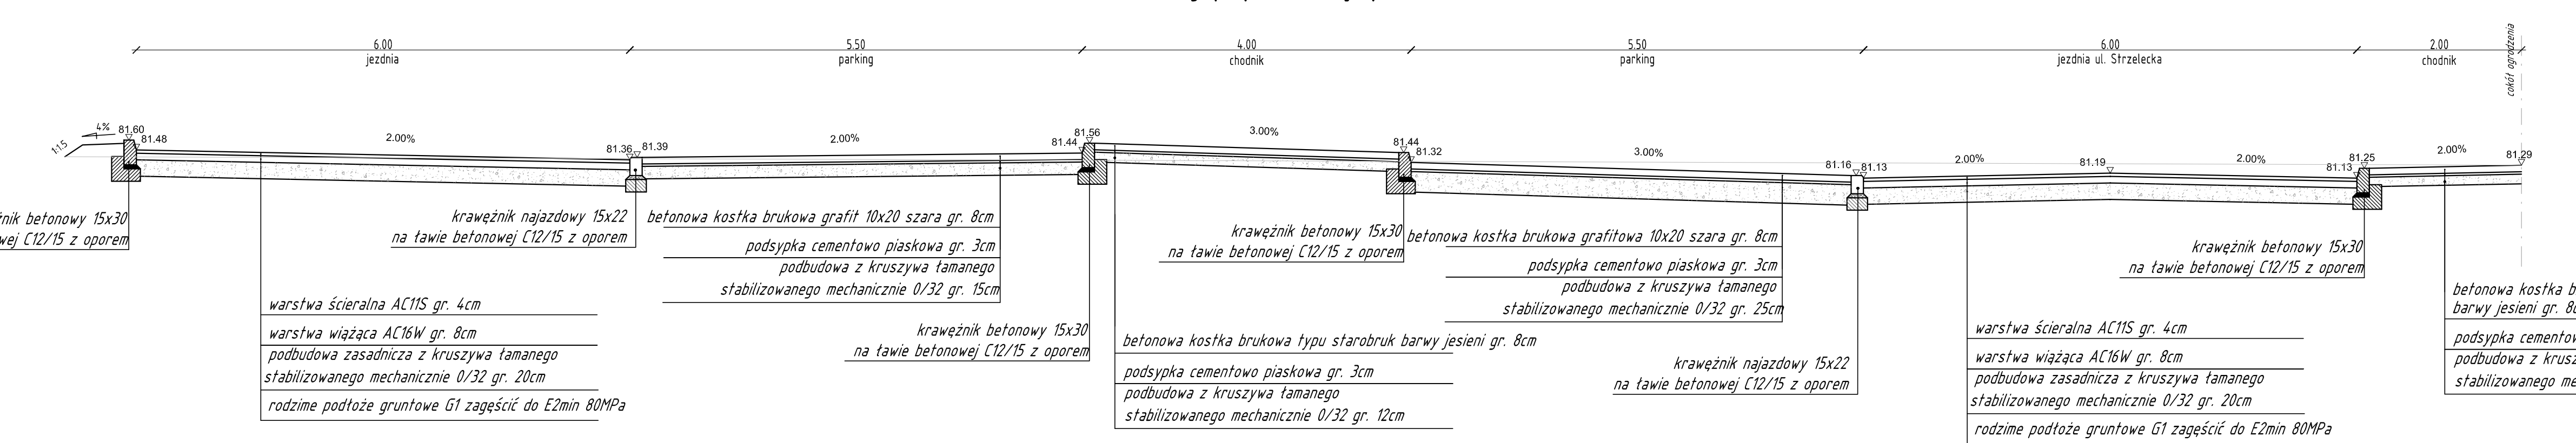

Przekrój F-F
Przekrój poprzeczny przez ul. Paderewskiego KR2

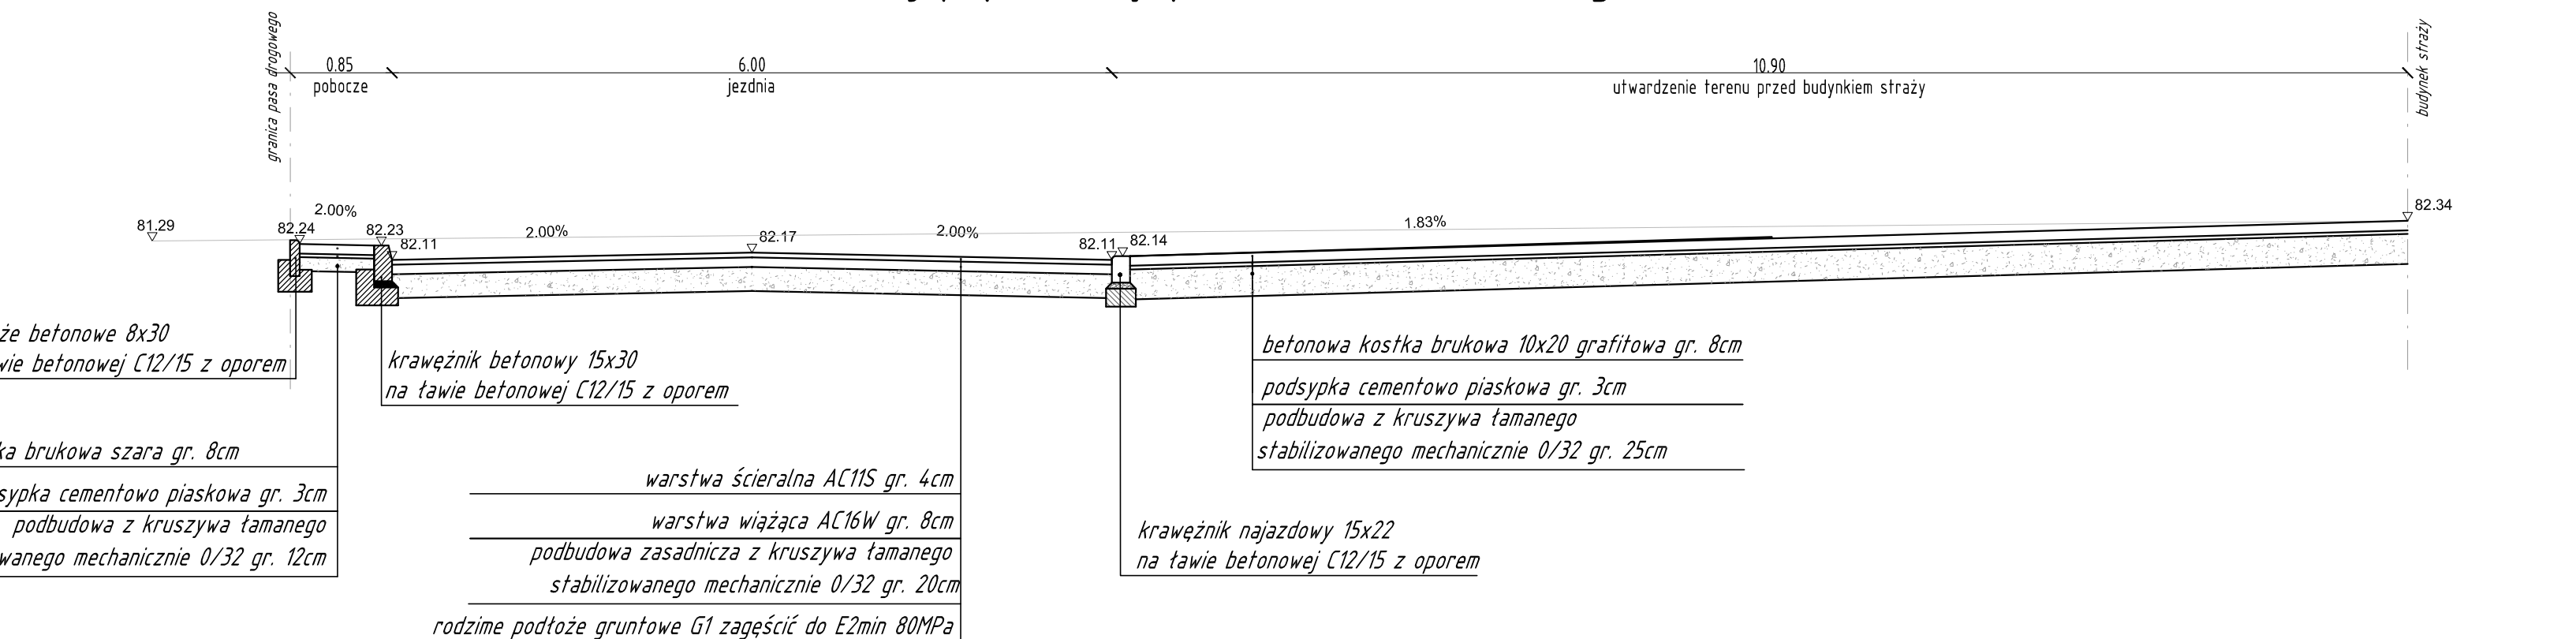

Przekrój H-H
Przekrój poprzeczny parking przy ul. Strzeleckiej

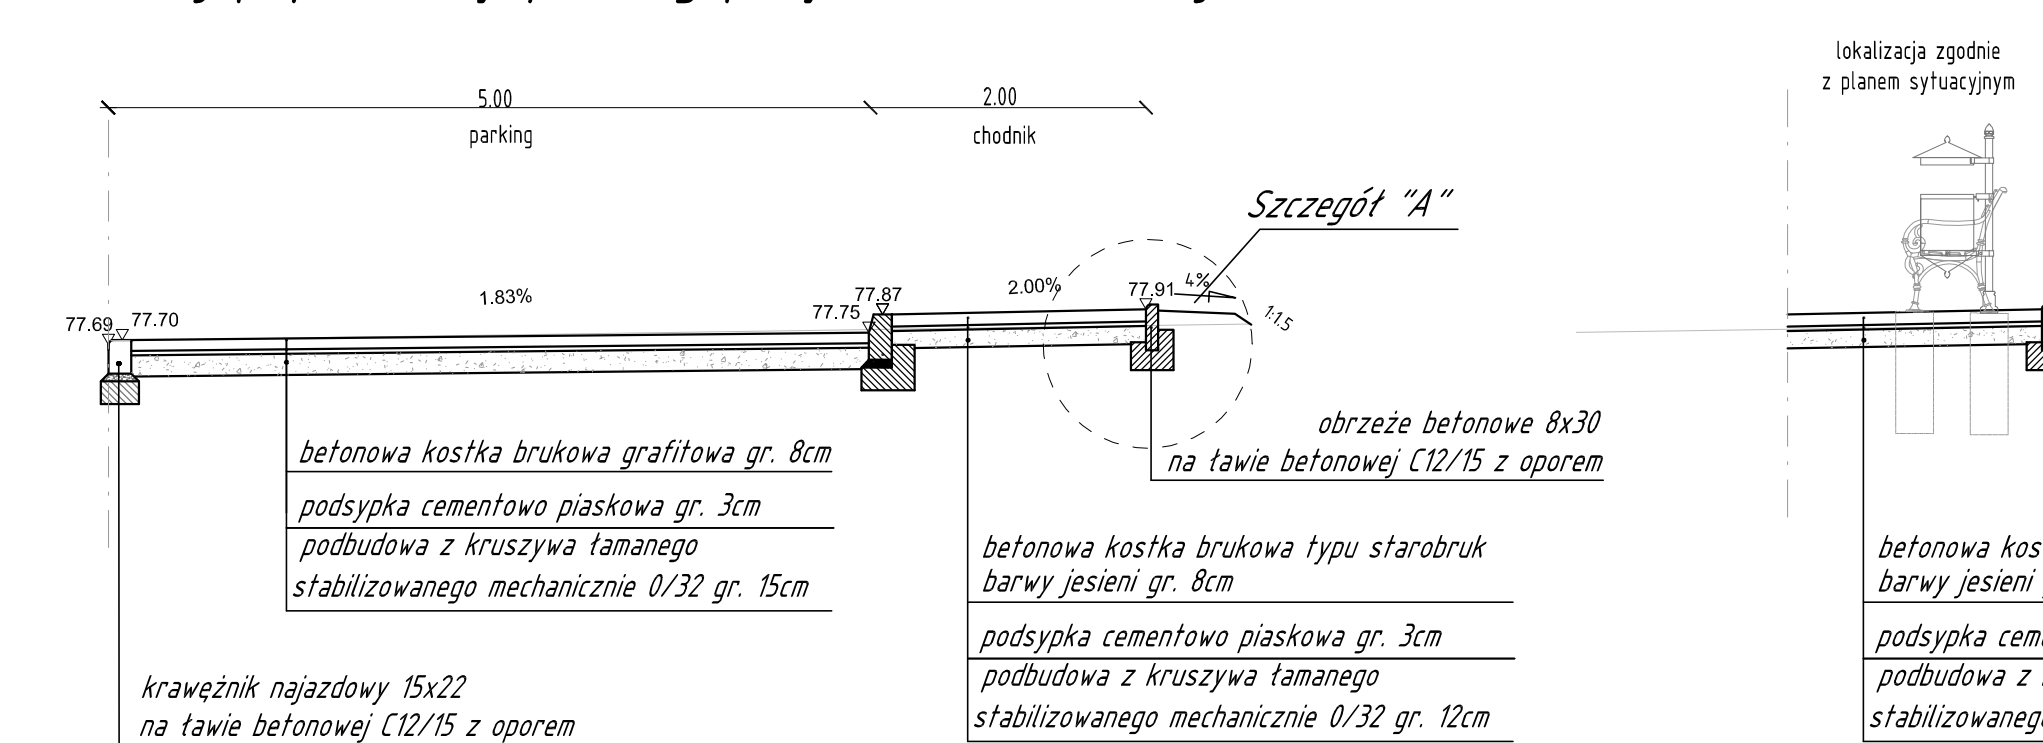

Przekrój G-G
Przekrój poprzeczny przez drogę dojazdową

