Projektowane elementy
Teren istniejący
Istniejące chodniki
Istniejące jezdnie
Istniejące tereny zielone

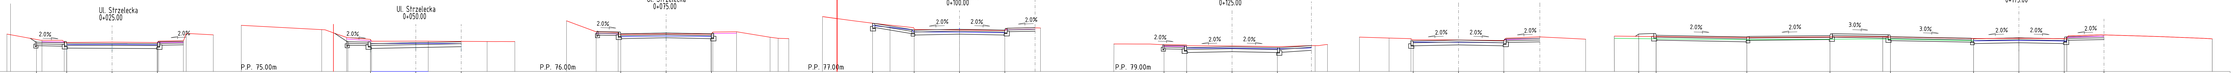


| | P.P. 73.00 | | | | | | P.P. 75.00 | | | | | | P.P. 76.00 | | | | | | P.P. 77.00 | | | | | | P.P. 79.00 | | | | | |