


OZNACZENIE PROFILU:
POZIOM PORÓWNAWCZY

W1
68.00 m n.p.m.

RZĘDNA TERENU ISTN.	77.10	77.10	76.90	77.90	78.10	78.80
RZĘDNA OSI PRZEWODU	75.60	75.60	75.10	76.40	76.60	77.30
ZAGŁĘBIENIE OSI PRZEWODU	1.50	1.50	1.50	1.50	1.50	1.50
SPADKI, DŁUGOŚCI	0.95%	52.70m	23.16%	5.61	1.61%	12.42m
ŚREDNICA, MATERIAŁ	PE25 L=77.78m					
ODLEGŁOŚCI	0.00	52.70	5.61	58.32	12.42	70.74
HEKTOMETRY	W1	W2	SW	W3	Hogr.	

P.S.L./E.P.I.-Graf, Generator rysunkowy Profil Koordynator 8.0
Nazwa pliku Człopa ul. Strzelecka v8 Projekt: 3

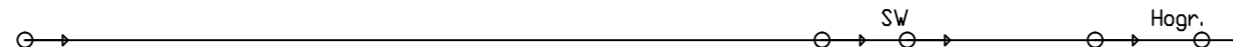

LUBUSKIE CENTRUM BUDOWNICTWA PASYWNEGO
Michał Kruczkowski
 Chwałęcice, ul. Żwirowa 204, 66-415 Kłodawa
 tel. +48 882 604 288 e-mail: biuro@lcbp.pl, www.lcbp.pl

Inwestor: Miasto i Gmina [illegible]
 Adres: T [illegible]
 Obiekt: Uł [illegible]

Temat rys.: Uł [illegible]

Funkcja	Tytuł, imię i nazwisko	Uprawnienia	Podpis
Opraco, "b &	{ *!# [illegible]		
Projektant	{ *!# [illegible]	LBS/0072/PBS/15	
Uł [illegible]	{ *!# [illegible]	LBS/0070/PWB/15	

Branża: Sanitarna
 Stadium: Projekt Wykonawczy
 Data: [illegible] 2016 r.
 Skala: 1:100/500
 Nr rys.: 7