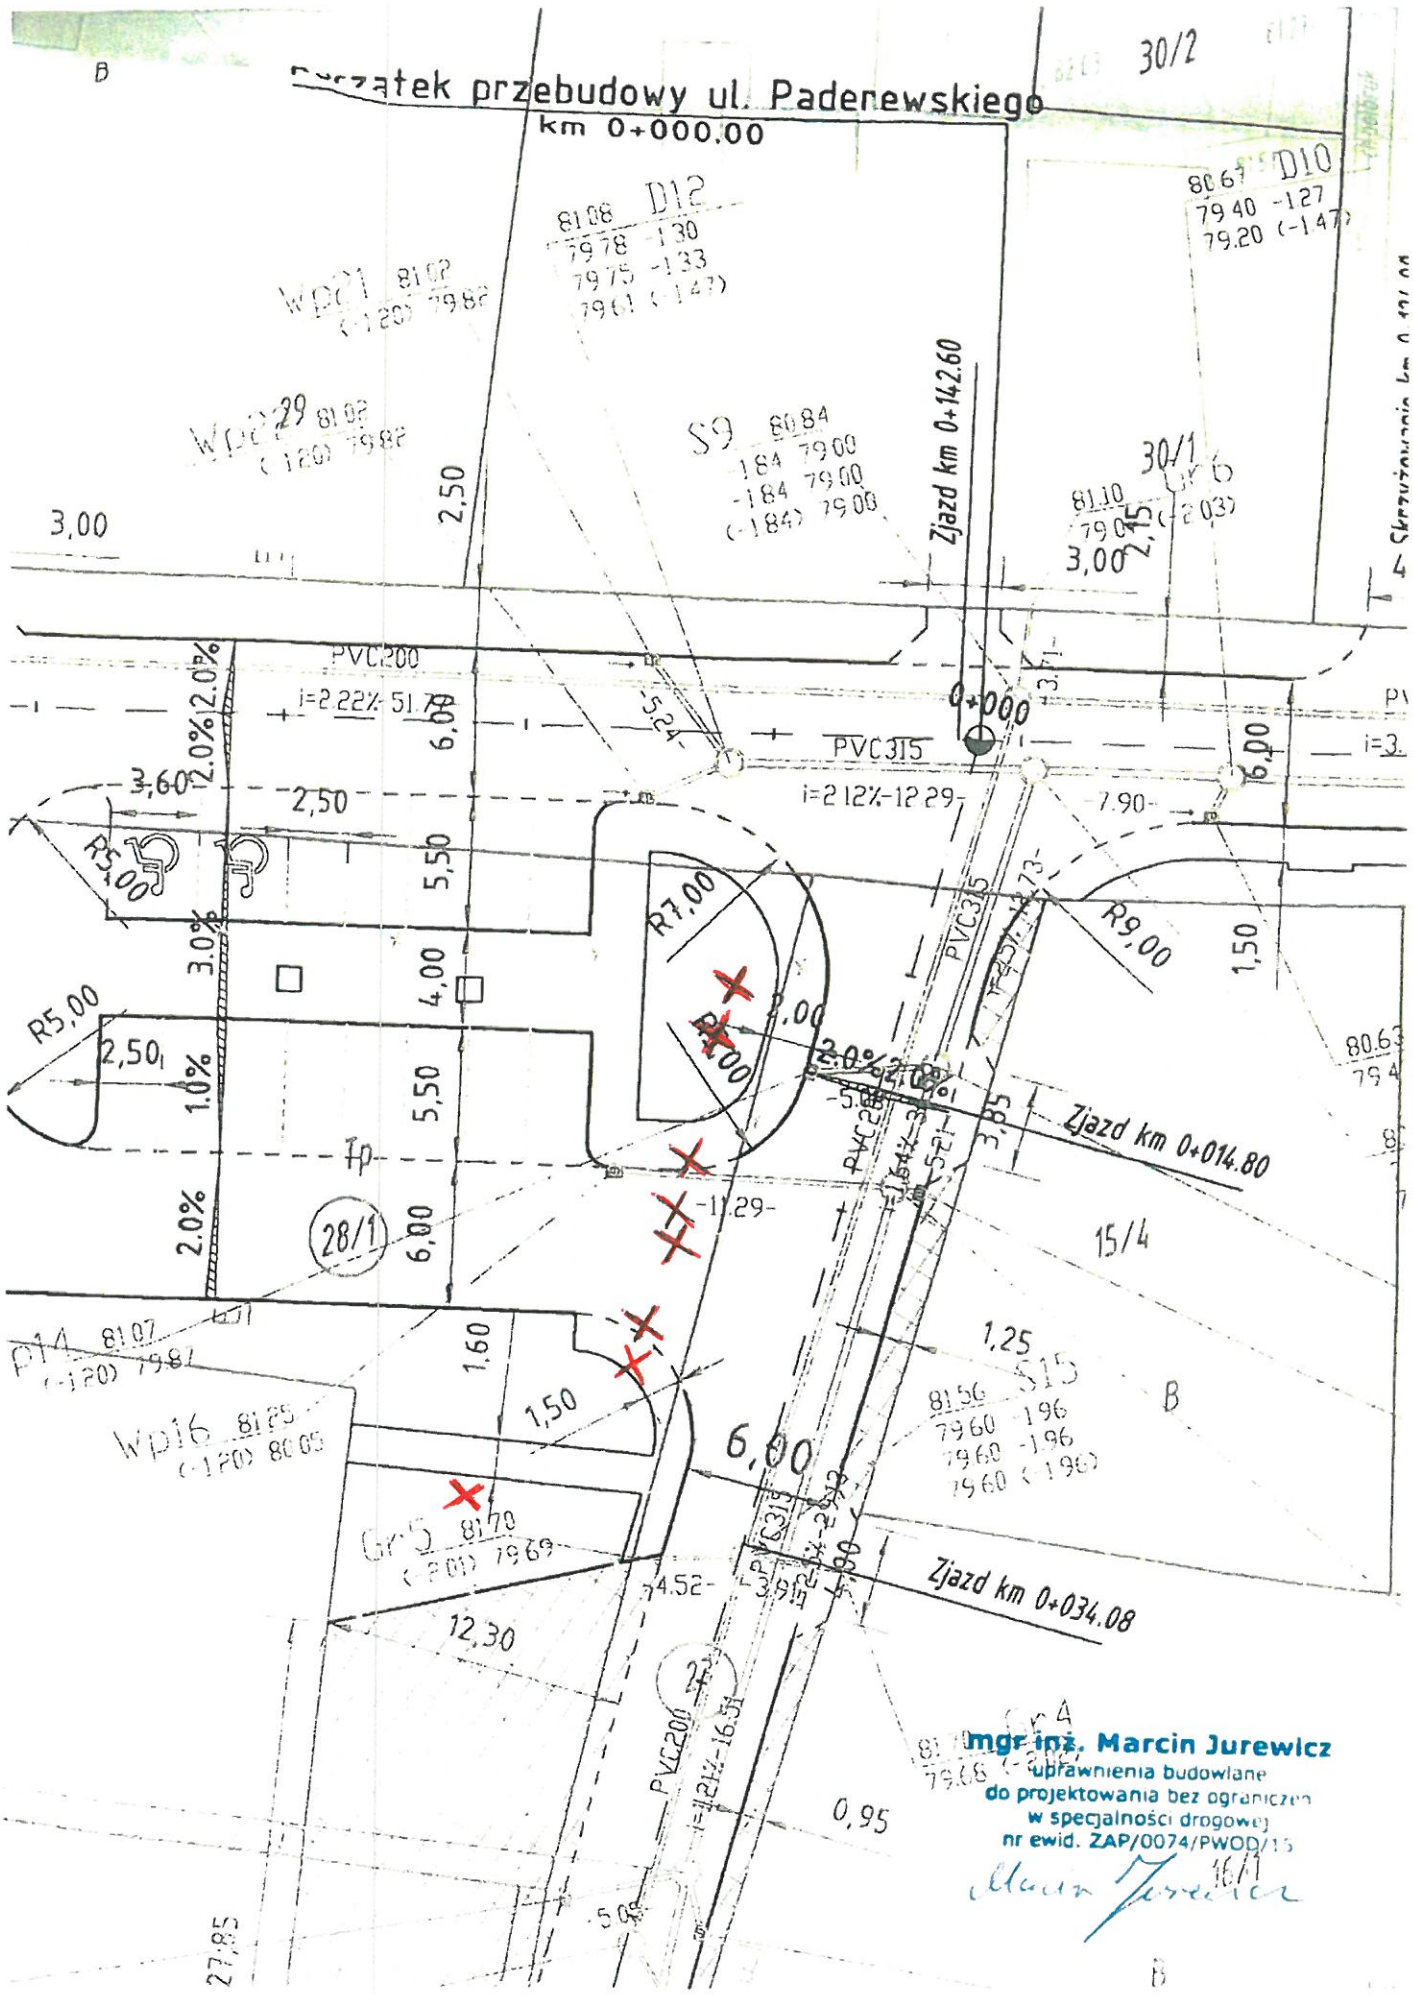

X - drzewa do wycinki

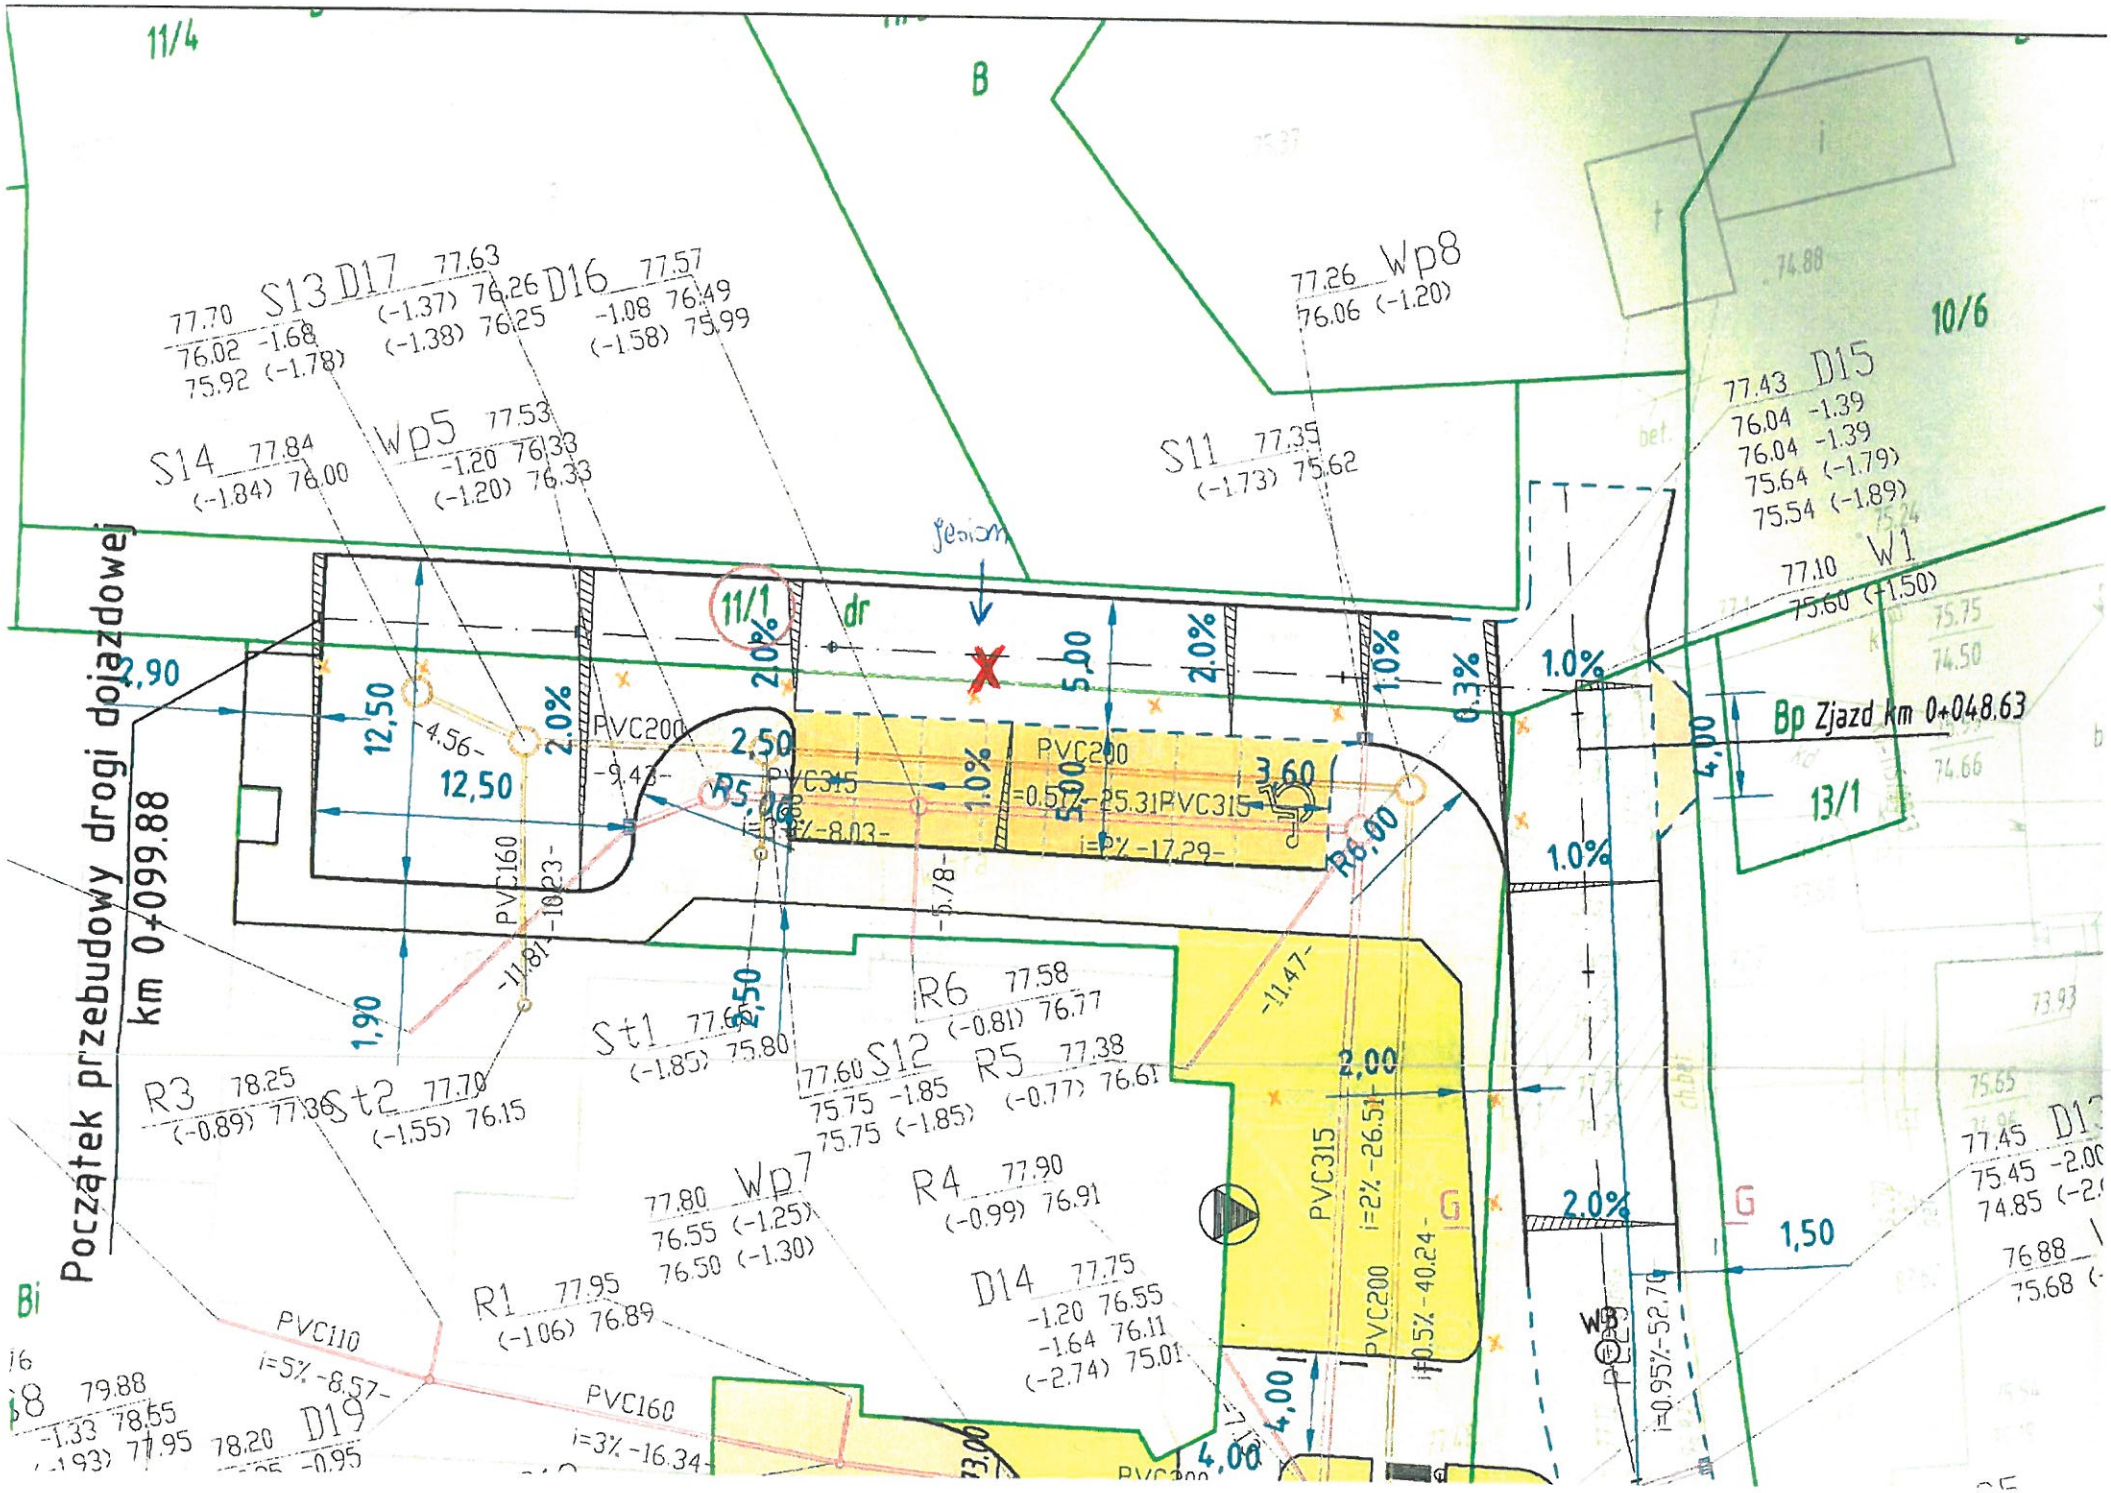
Początek przebudowy drogi dojazdowej
km 0+099.88
Bp Zjazd km 0+048.63
11/4
B
10/6
11/1
13/1
S13 D17 D16
S14 Wp5
S11
Wp8
D15
W1
Wp7
R1
R3
R4
R5
R6
S12
St1
St2
D14
D19
PVC200
PVC315
PVC160
PVC110
i=2% -26.51
i=0.5% -40.24
i=0.95% -52.70
i=5% -8.57
i=3% -16.34
i=0.57% -25.31
i=1% -17.29
i=1% -8.03
R5.00
R6.00
2,90
12,50
2,50
5,00
3,60
4,00
1,90
2,00
1,50
1.0%
2.0%
0.3%
dr
G