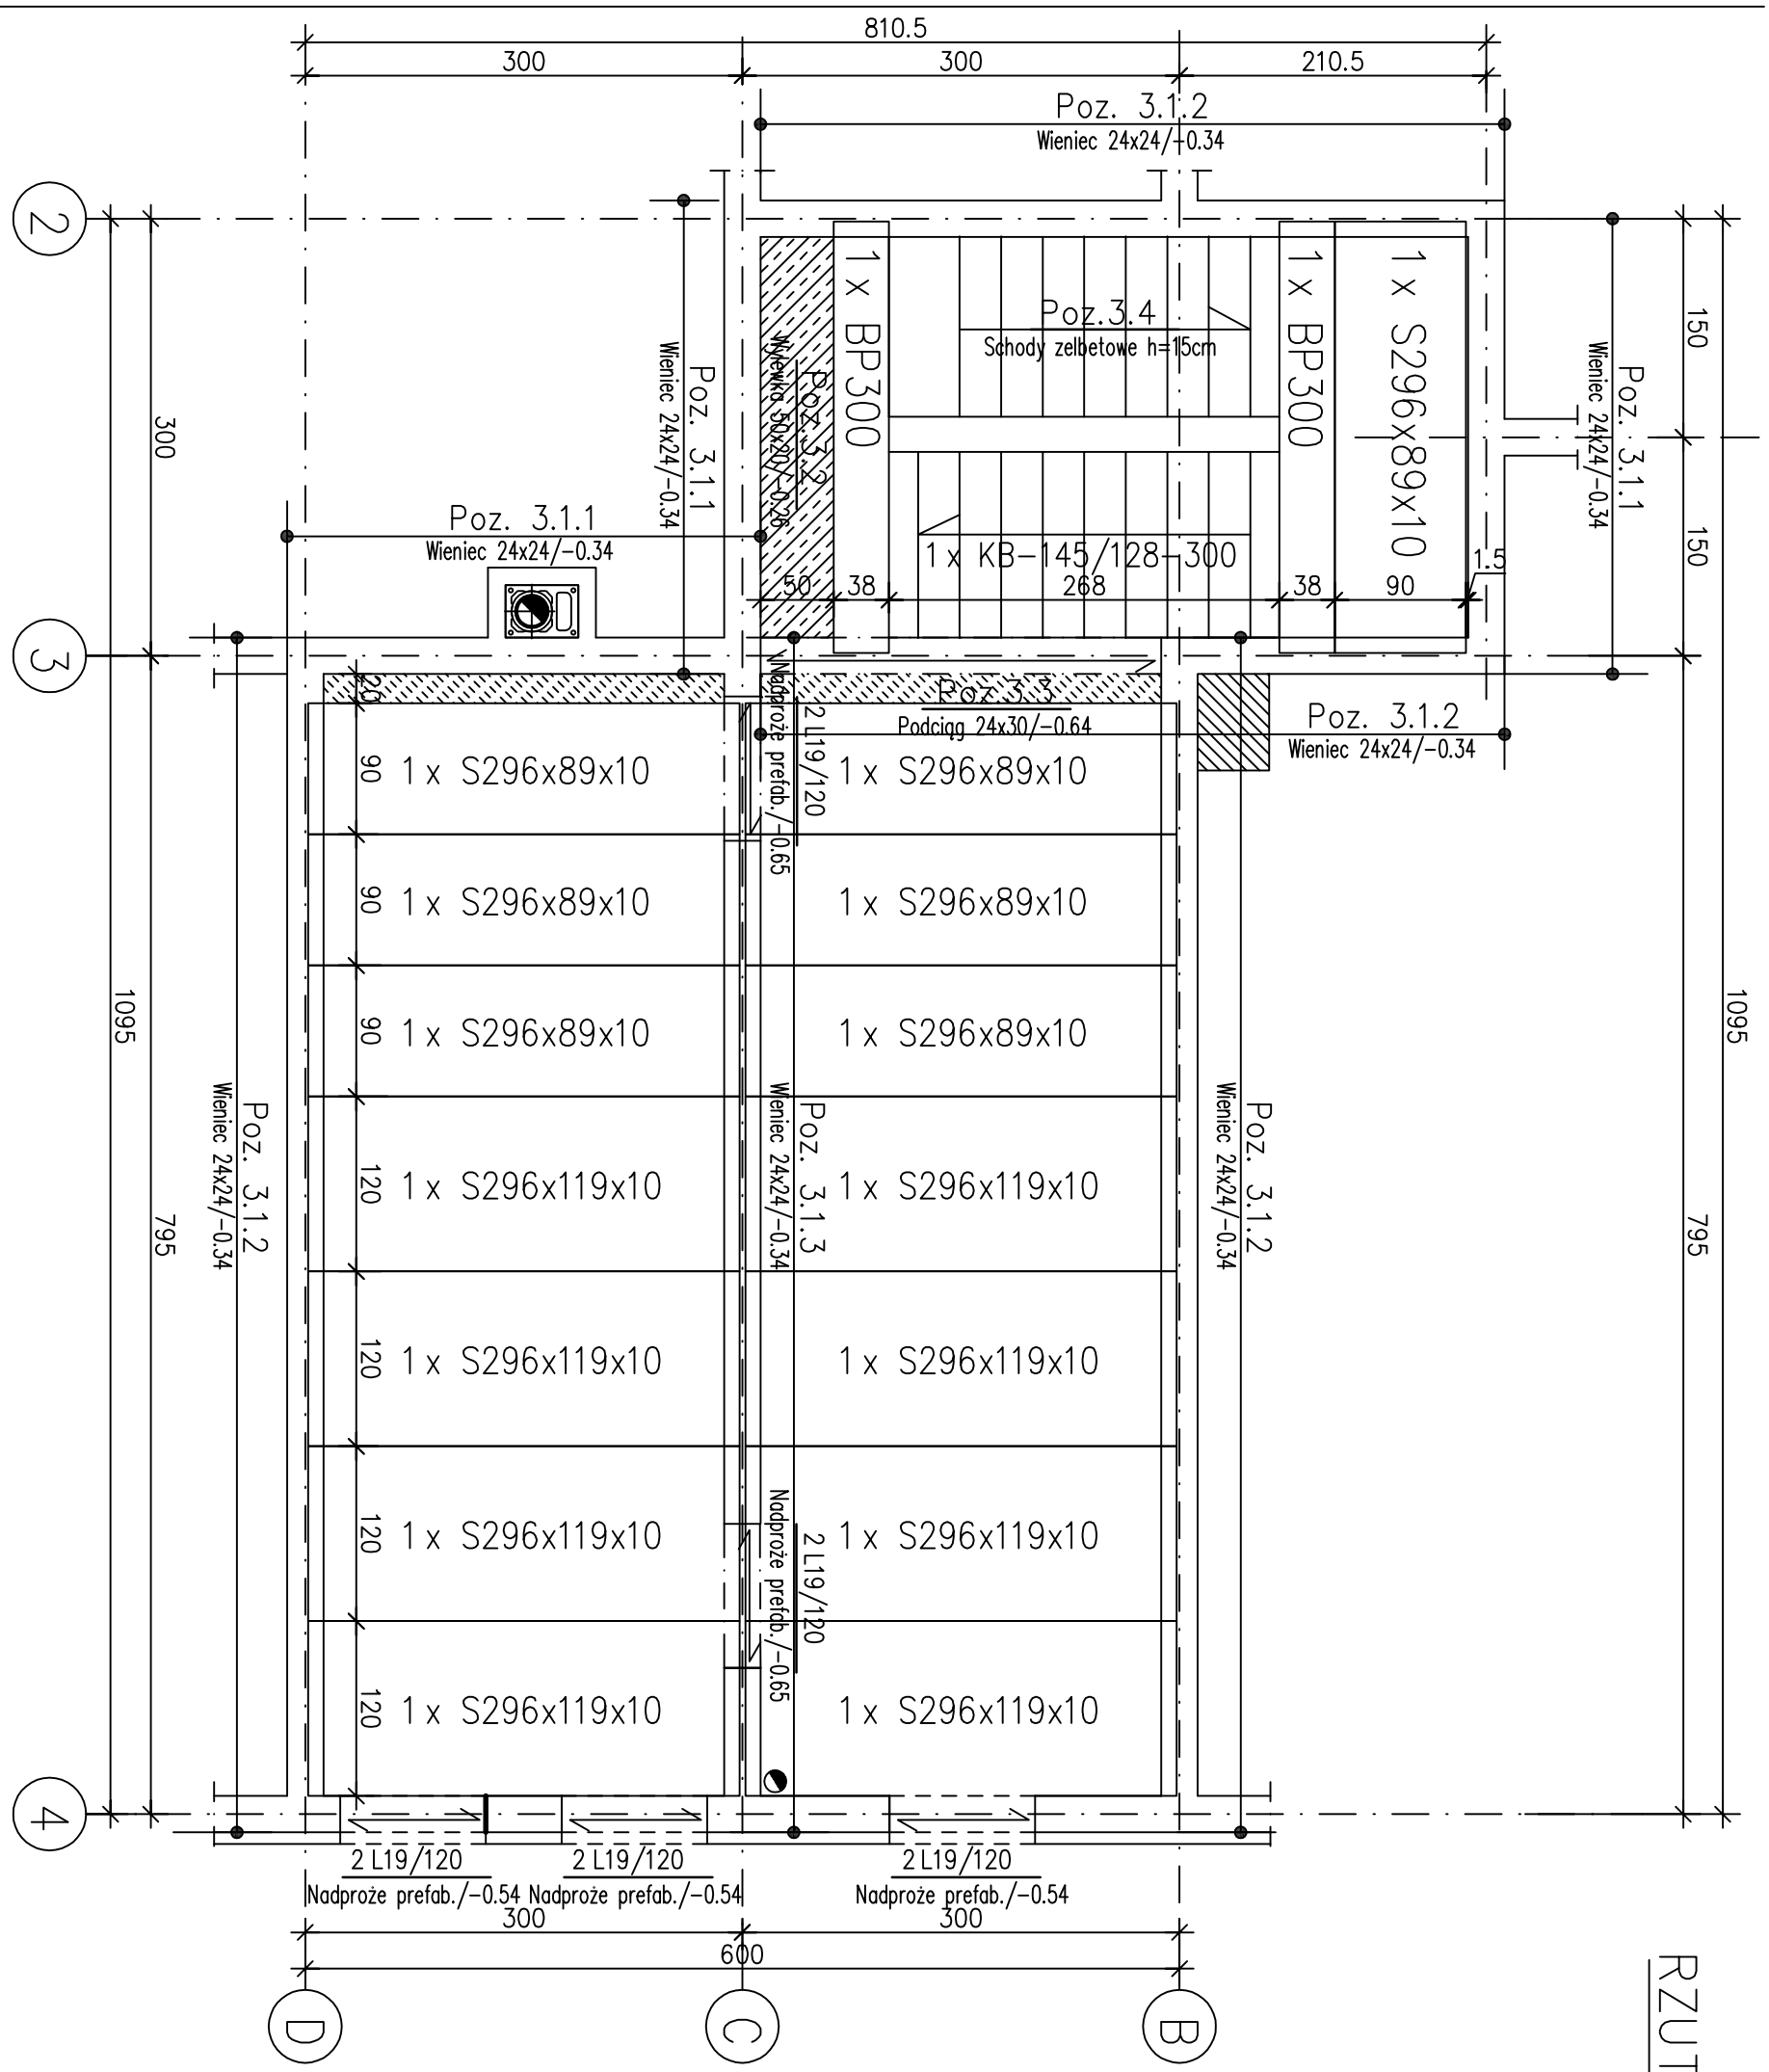

RYSUNEK TEN JEST WŁASNOŚCIĄ FIRMY "WOJTASIK PRACOWNIA ARCHITEKTONICZNA" - WSZELKIE PRAWA ZASTRZEŻONE.
ROZPOWSZECHNIANIE I KOPIOWANIE DOZWOLONE JEDYNIE ZA PISEMNĄ ZGODĄ WŁAŚCICIELA PRAW.

WOJTASIK PRACOWNIA ARCHITEKTONICZNA
UL. BYDGOSKA 153, 64 - 920 PIŁA
NIP: 764 - 138 - 52 - 10 REGON: 300054802
TEL. 067 - 212 - 86 - 80 FAX. 067 - 212 - 03 - 75

OBIEKT	BUDYNEK WIELORODZINNY,PRZY UL. BRZOZOWEJ CZŁOPA, DZ.409/9, 409/10, OBRĘB 105	BRANŻA
INWESTOR	GMINA CZŁOPA, UL. STRZELECKA 2, 78-630 CZŁOPA	KONST.
TEMAT	RZUT STROPU NAD PIWNICĄ	

PROJEKTOWAŁ: mgr inż. PRZEMYSŁAW KAZULEK UPR. BUD. WKP/0059/POOK/09 projektant branży konst. w pełnym zakresie	OPRACOWAŁ:	SKALA 1:50
	SPRAWDZIŁ: mgr inż. STANISŁAW CZEBRESZUK UPR.BUD. UAN-8345/1106/87 projektant branży konst. w pełnym zakresie	

NR DOKUMENTU	STADIUM	DATA	REWIZJA	NR RYSUNKU
02/16	P.B.	02.2016		2K

UWAGI:
Beton C16/20
Stal zbrojeniowa A-IIIN(B500SP), A-0(St0S)
Ściany murowane z bloczków betonowych kl.15MPa gr.25cm
Poziom góry stropu żelbetowego: -0,10m p.p.p.

RZUT STROPU NAD PIWNICĄ

1:50