PROJEKT ZAGOSPODAROWANIA TERENU 1:500

PRZEBUDOWA UL. RYBACKIEJ W CZŁOPIE

DZ. NR 96, 97/5, 98/3, 98/5, 99/5, 99/7, 99/9, 100/1, 101/1, 102/3, 183, 184 OBRĘB CZŁOPA 106

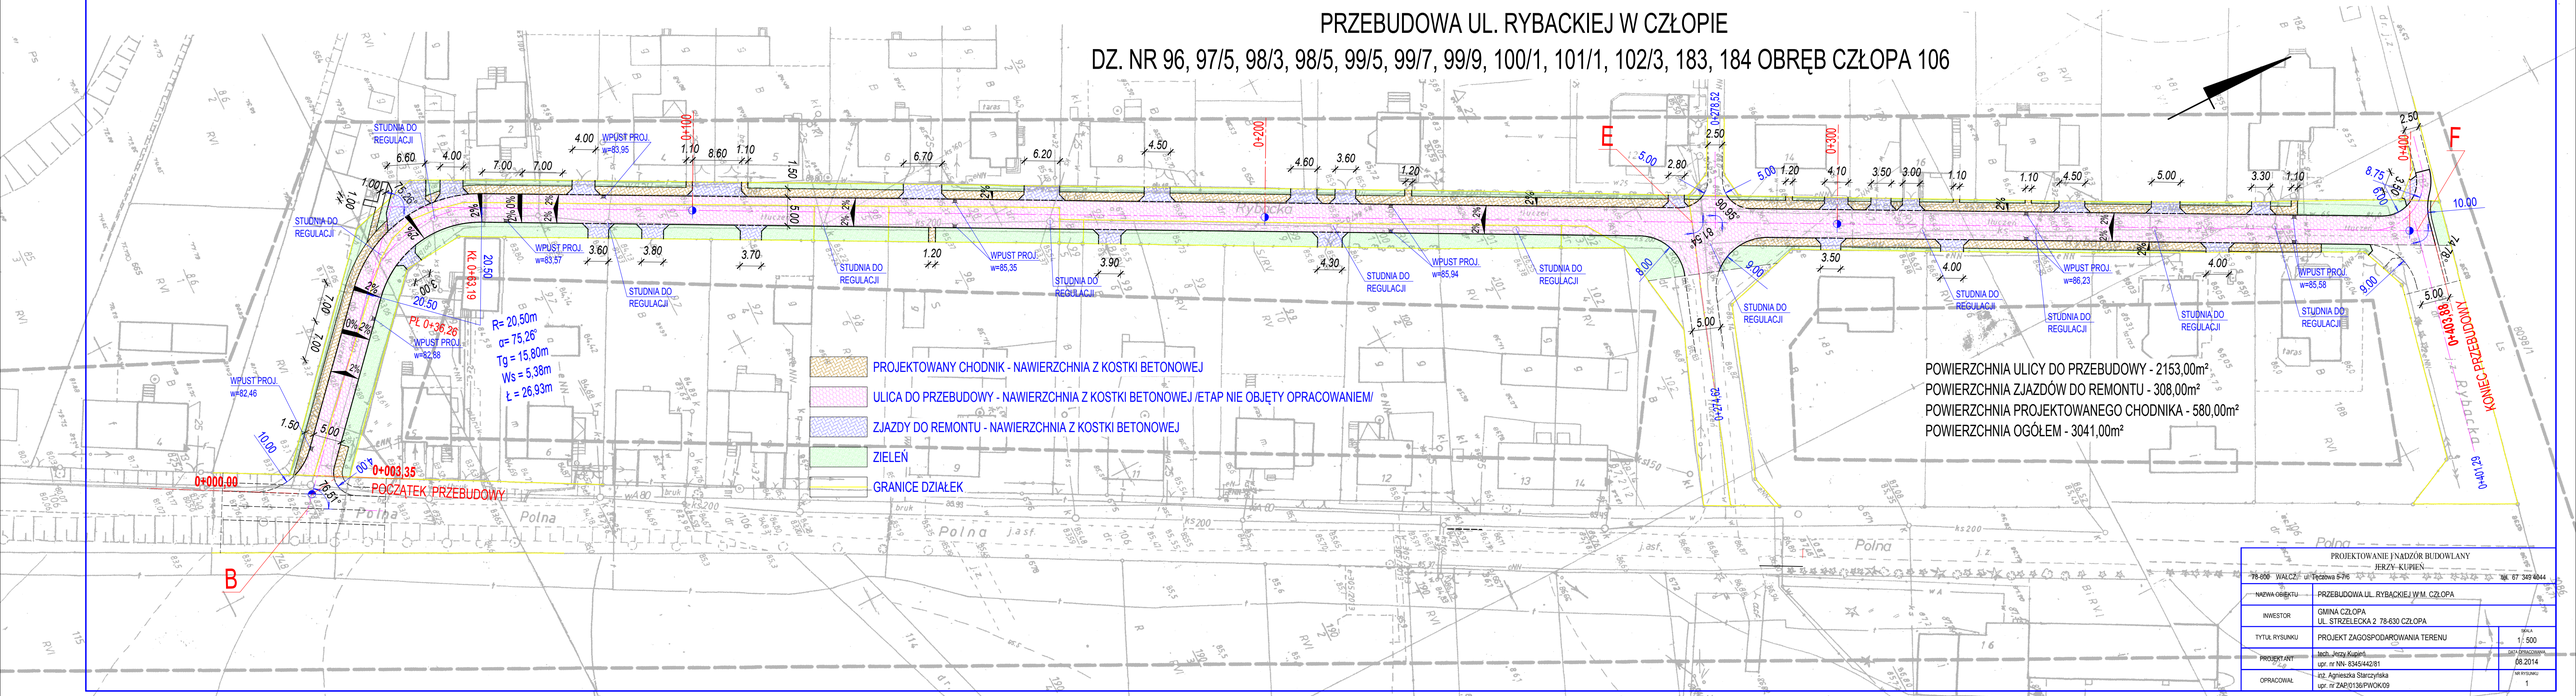

PROJEKTOWANIE I NADZÓR BUDOWLANY	
JERZY KUPIEŃ	
78-600 WAŁCZ, ul. Tetkowa 5/76	tel. 67 349 4044
NAZWA OBIEKTU	PRZEBUDOWA UL. RYBACKIEJ W M. CZŁOPA
INWESTOR	GMINA CZŁOPA UL. STRZELECKA 2 78-630 CZŁOPA
TYTUŁ RYSUNKU	PROJEKT ZAGOSPODAROWANIA TERENU
SKALA	1: 500
PROJEKTANT	tech. Jerzy Kupień upr. nr NN- 8345/442/81
DATA OPRACOWANIA	08.2014
OPRACOWAŁ	inż. Agnieszka Starczyńska upr. nr ZAP/0136/PWOK/09
NR RYSUNKU	1