


Profil zewn.inst.kanalizacji sanit i przyłącza wodociągowego

Profil zewn.inst.kanalizacji sanit

Profil przyłącza wodociągowego

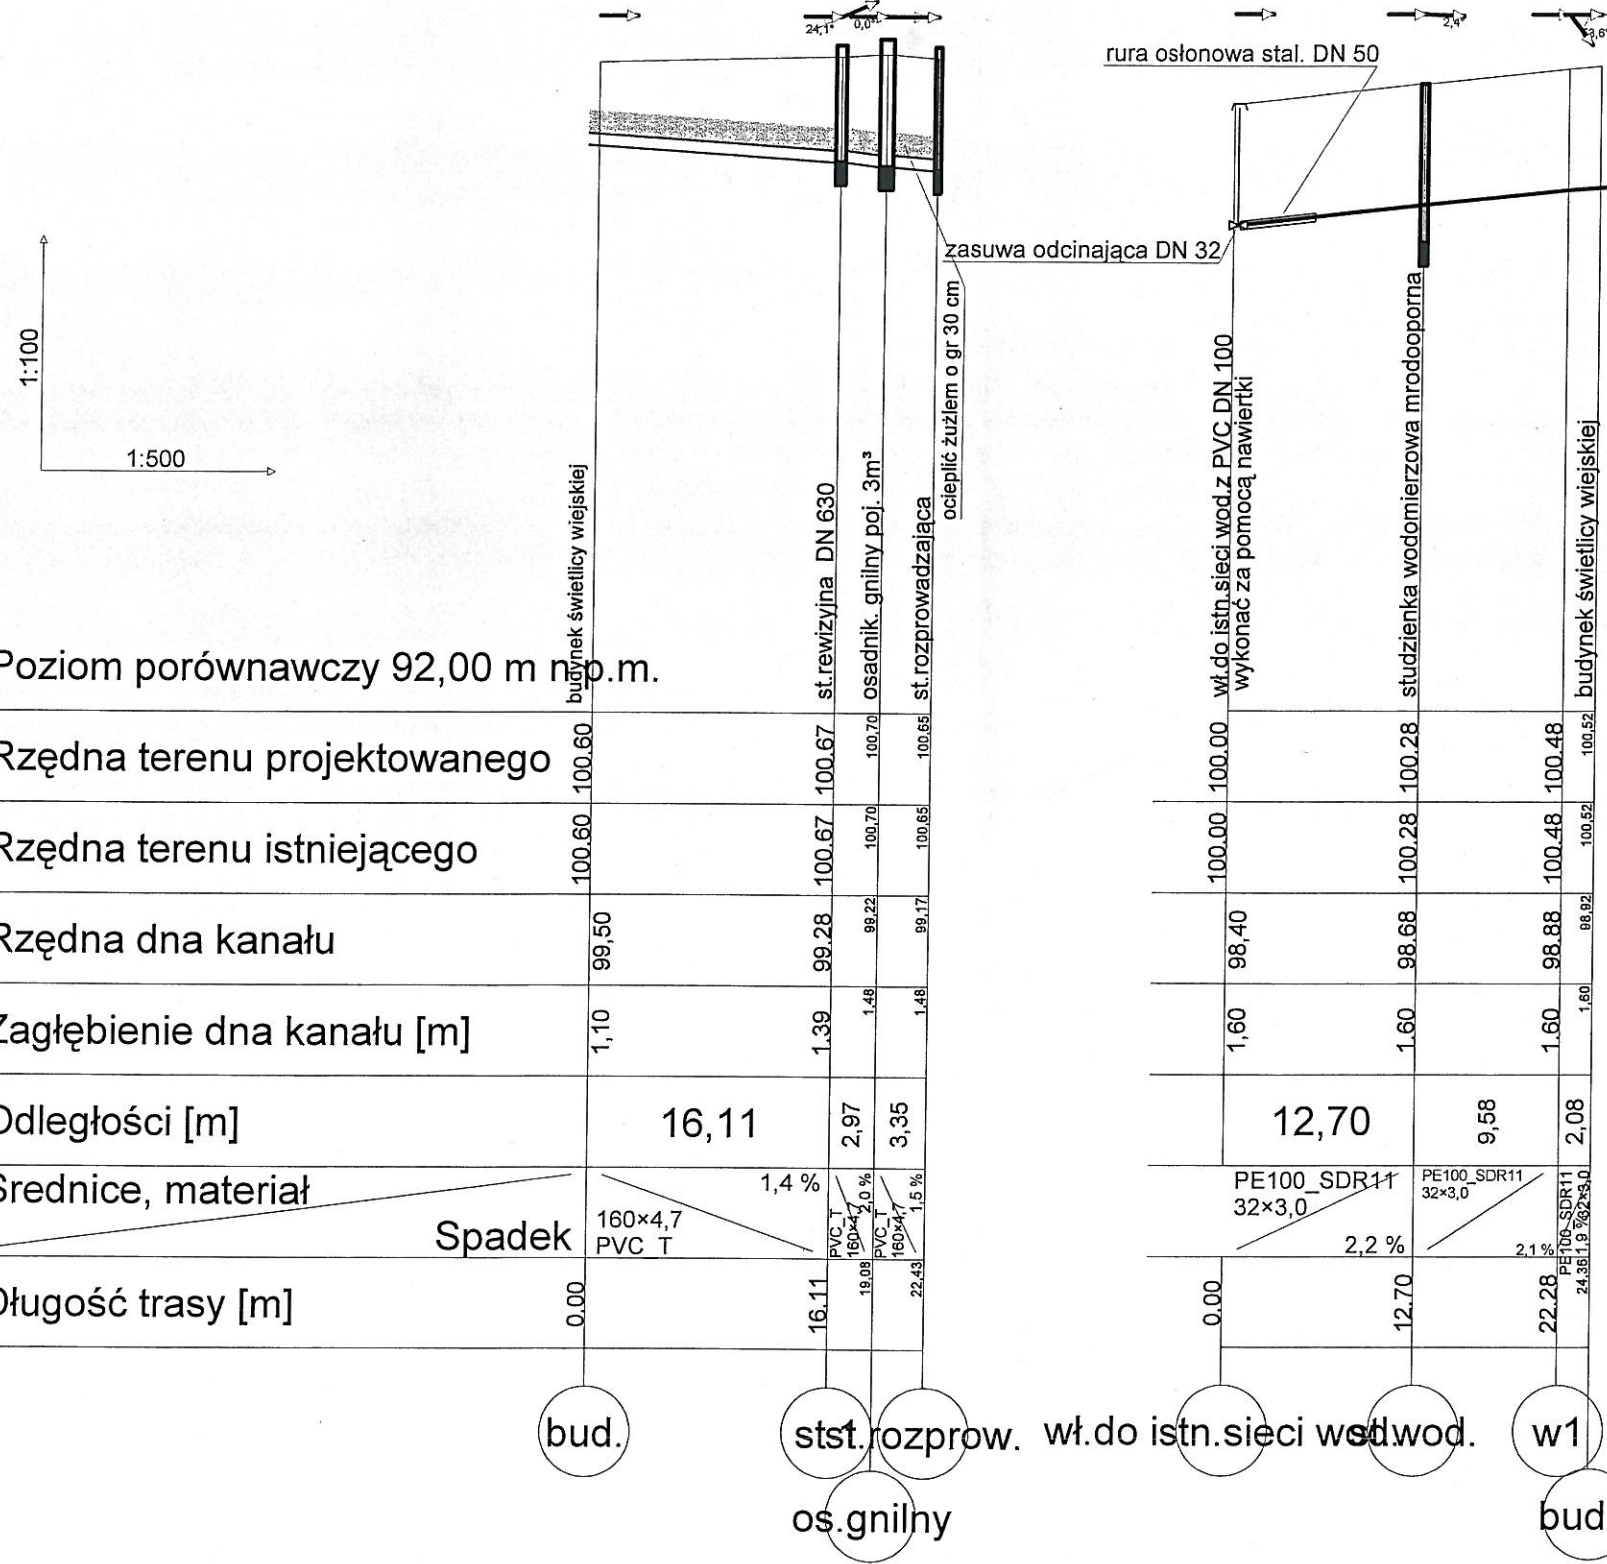

Poziom porównawczy 92,00 m np.m.

	100.60	100.60	100.67	100.67	100.70	100.70	100.65	100.65	100.00	100.00	100.28	100.28	100.48	100.48	100.52	100.52
Rzędna terenu projektowanego	100.60	100.60	100.67	100.67	100.70	100.70	100.65	100.65	100.00	100.00	100.28	100.28	100.48	100.48	100.52	100.52
Rzędna terenu istniejącego	100.60	100.60	100.67	100.67	100.70	100.70	100.65	100.65	100.00	100.00	100.28	100.28	100.48	100.48	100.52	100.52
Rzędna dna kanału	99.50	99.50	99.28	99.28	99.22	99.22	99.17	99.17	98.40	98.40	98.68	98.68	98.88	98.88	98.92	98.92
Zagłębienie dna kanału [m]	1,10	1,10	1,39	1,39	1,48	1,48	1,48	1,48	1,60	1,60	1,60	1,60	1,60	1,60	1,60	1,60
Odległości [m]		16,11	2,97	2,97	3,35	3,35			12,70	12,70	9,58	9,58	2,08	2,08		
Srednice, materiał		160x4,7 PVC T	160x4,7 PVC T	160x4,7 PVC T	160x4,7 PVC T	160x4,7 PVC T			PE100_SDR11 32x3,0	PE100_SDR11 32x3,0	PE100_SDR11 32x3,0	PE100_SDR11 32x3,0	PE100_SDR11 32x3,0	PE100_SDR11 32x3,0		
Spadek		1,4 %	1,4 %	1,4 %	1,5 %	1,5 %			2,2 %	2,2 %	2,1 %	2,1 %	2,1 %	2,1 %		
Długość trasy [m]	0,00	16,11	19,08	19,08	22,43	22,43			0,00	12,70	22,28	22,28	24,36	24,36		

Zakład "Projektowanie, Inwestycje, Nadzory" Eleonora Puzo		78- 630 Człopa Szczuczczarz 21	
Budowa świetlicy wiejskiej w Drzonowie		dz.2/27 obręb Drzonowo 94, Jedn.ewid.Gmina Człopa	
Profil zewn. instal.kan.sanitarniej i przyłącza wodociągowego		Miasto i Gmina Człopa	
ul. Strzelecka 2 , 78-630 Człopa		ul. Strzelecka 2 , 78-630 Człopa	
inż. Dariusz Woźnica		inż. Dariusz Woźnica	
inż. Eleonora Puzo		inż. Eleonora Puzo	
nr upr. ZAP/0223/PWOS/10		nr upr. ZAP/0223/PWOS/10	
ZAP / ISI / 277 / 01		ZAP / ISI / 277 / 01	
Projekt budowlany		03.2013	
Data		1 : 100 / 500	
Skala		rys.2	