PRZEKRÓJ A-A 1:25

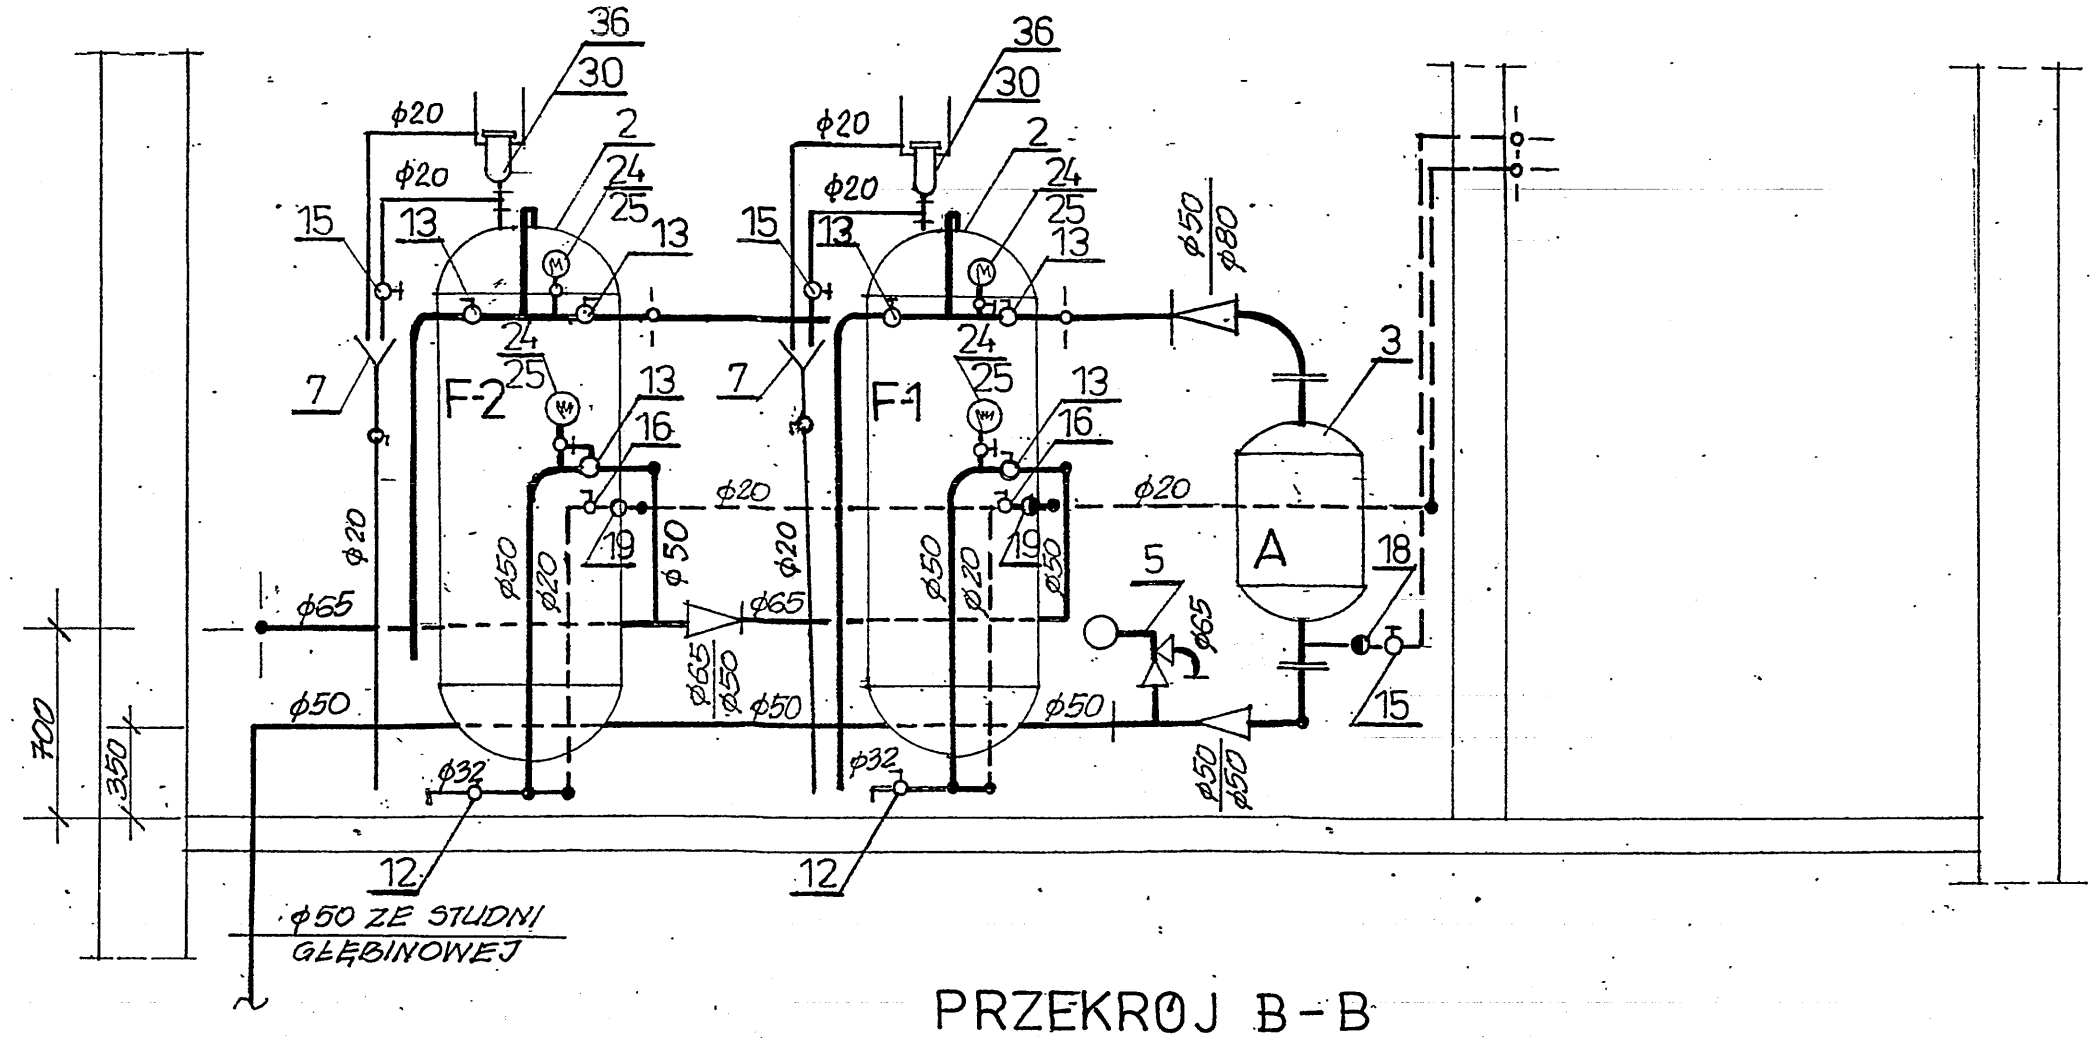

PRZEKRÓJ C-C

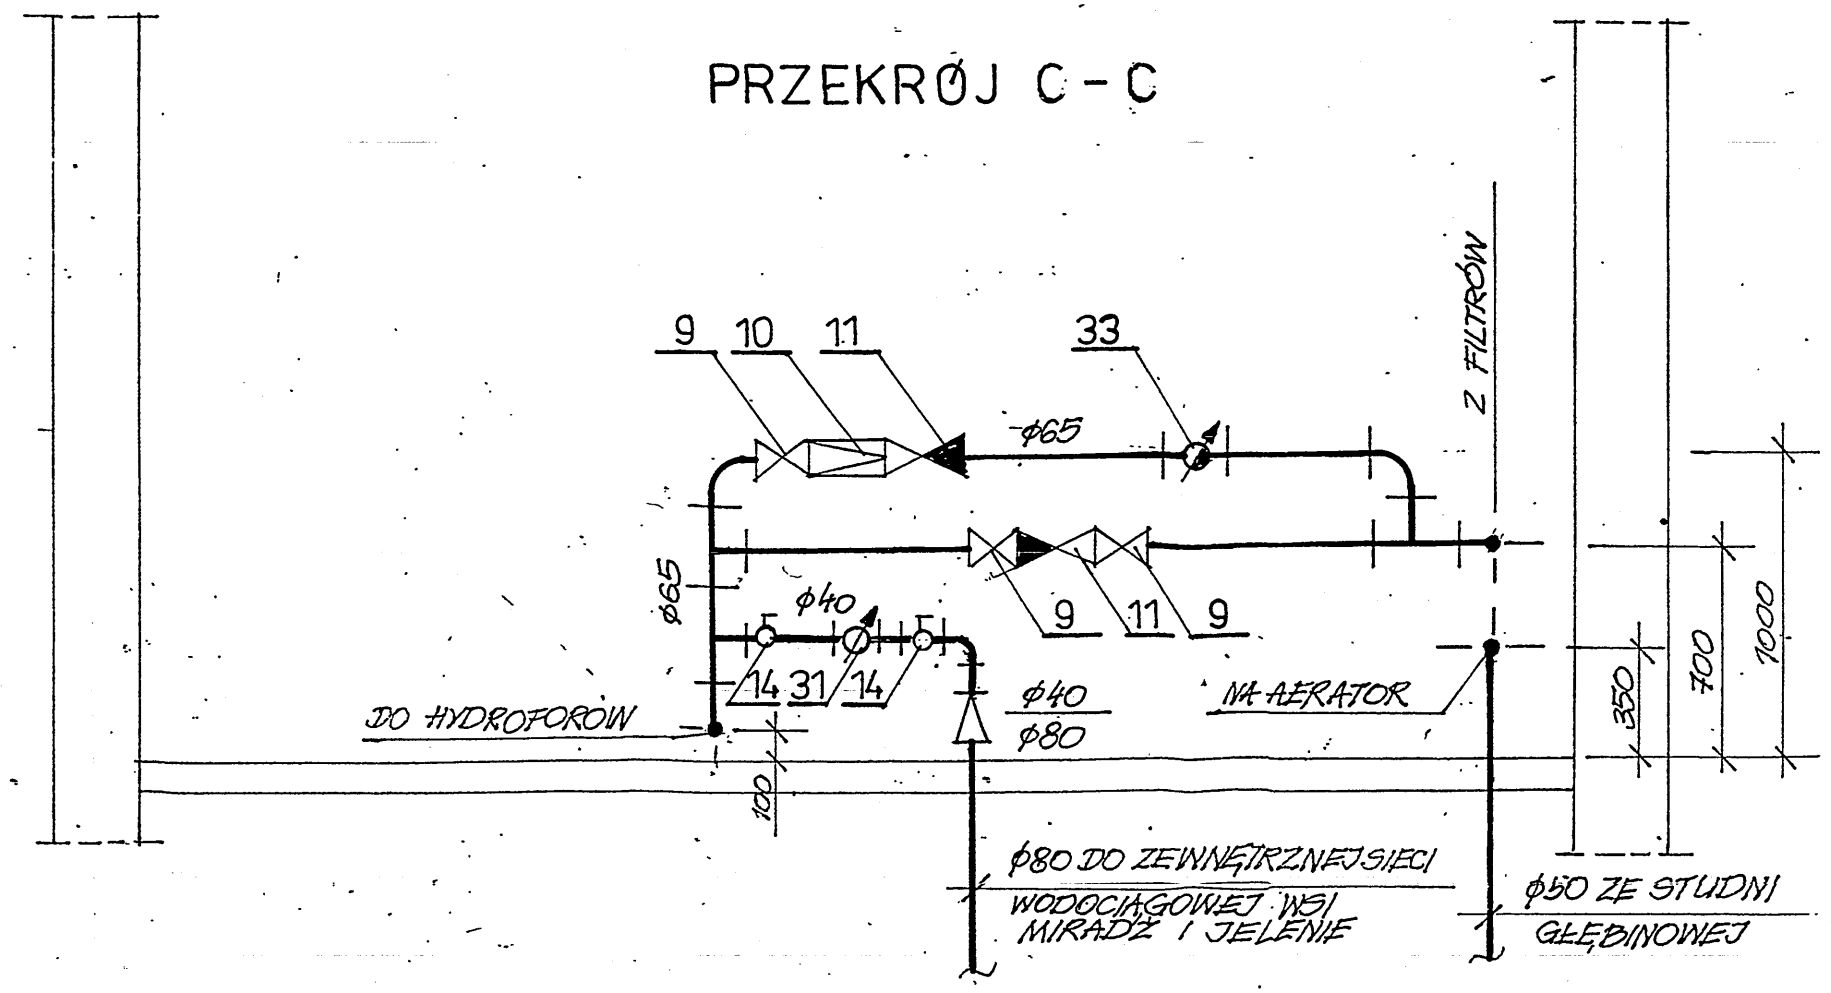

PRZEKRÓJ B-B

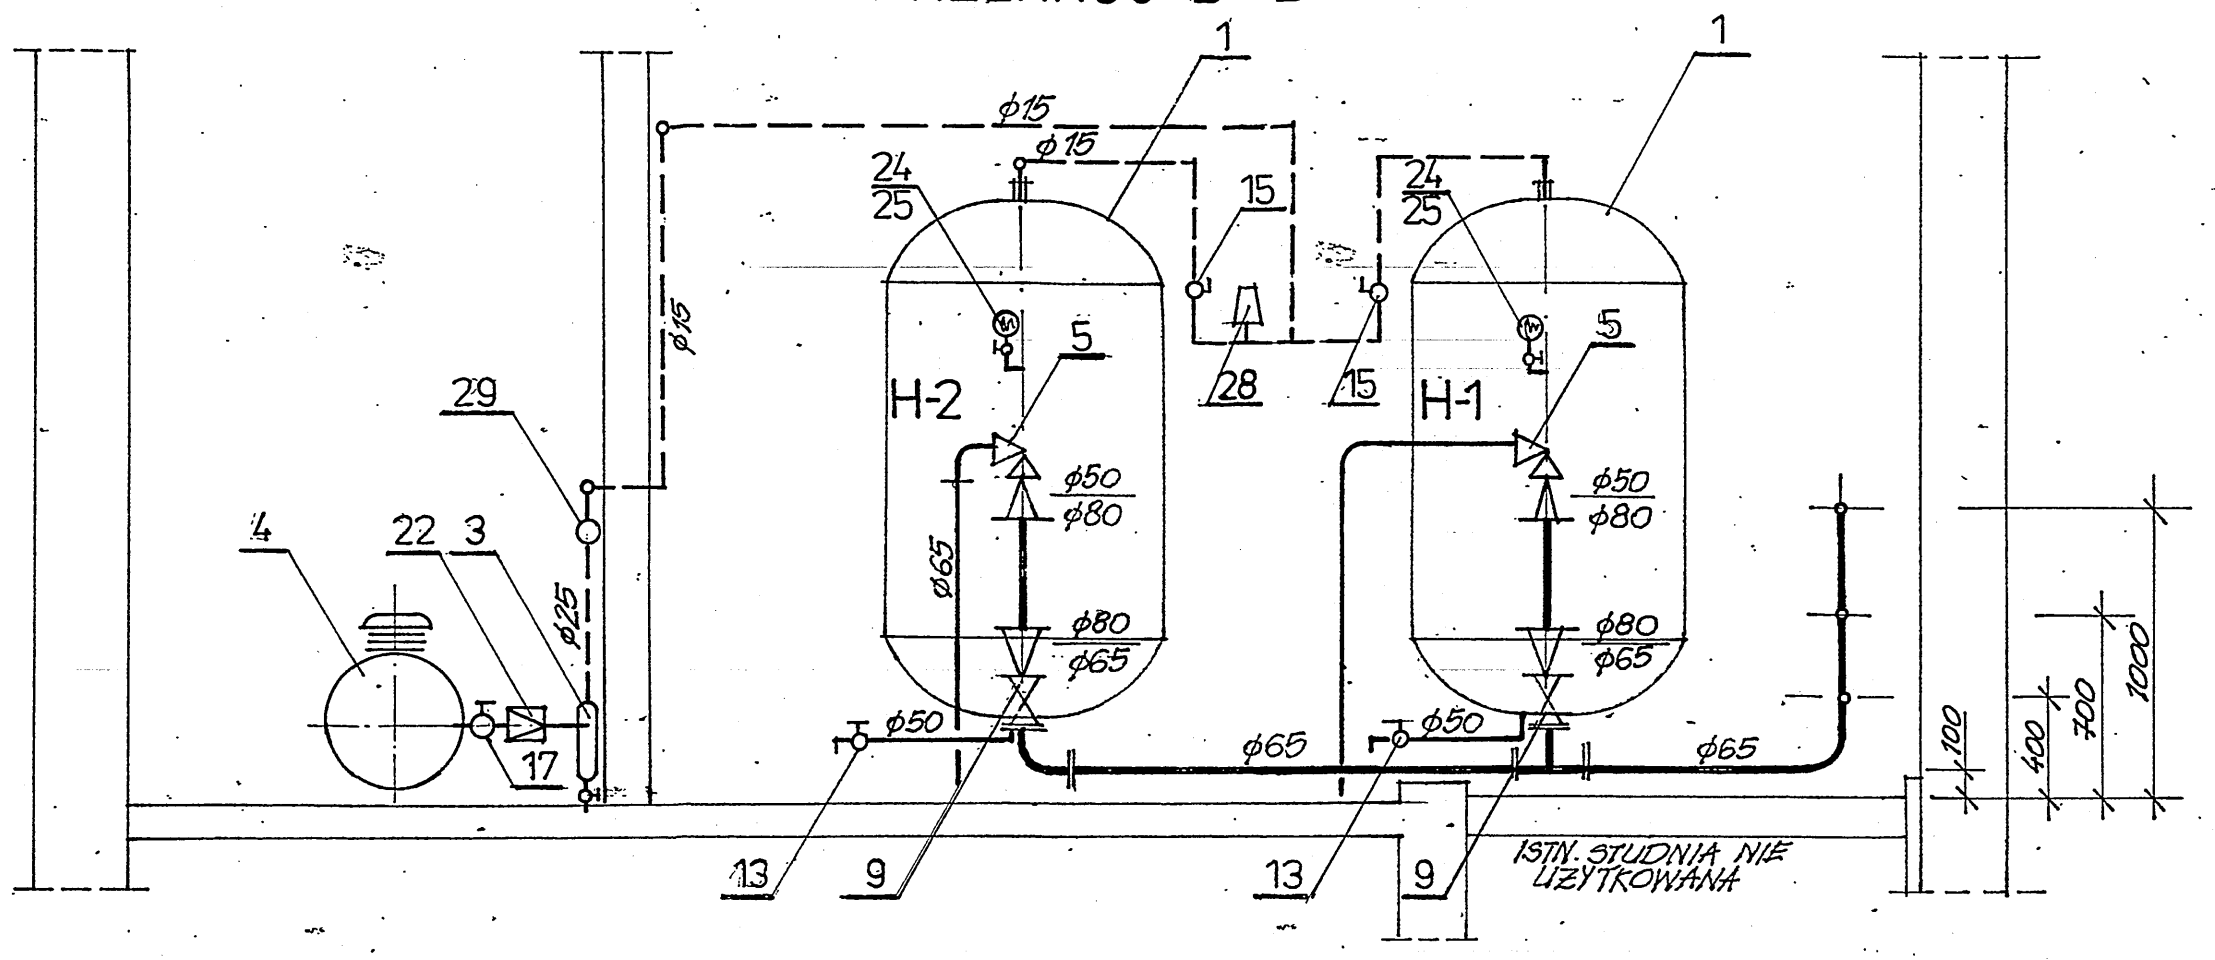

BIURO USŁUG INWESTORSKICH „ E2RD" UL. SZOPENA 54 ; 78-600 WAŁCZ		
INWESTOR :	GMINA CZŁOPA UL .STRZELECKA 2 ; 78 - 630 CZŁOPA	
TEMAT	SIEĆ WODOCIĄGOWA MIRADŹ – JELENIE. GM. CZŁOPA.	
STADIUM	PROJEKT BUDOWLANY	
TYTUŁ	PRZEKROJE A – A ; B – B; STACJI WODOCIĄGOWEJ	SKALA : 1 :25
PROJEKTOWAŁ	SPRAWDZIŁ	KREŚLIŁ.	DATA : 04 . 2012 R.
	PROJEKTANT w specjalności instalacyjno - inżynieryjnej zewn.sieci wod-kan. ulic.wod.w pełnym zakr. uprawnienia nr GI-N-3346/52/76 UM Piła § 4 ust. 2 , § 7, § 13 ust. 1 pkt 4 lit. a , pkt 5, zam. 78-600 Wałcz ul. Kr. Jadwigi 12/15	RYS. NR Rys.7