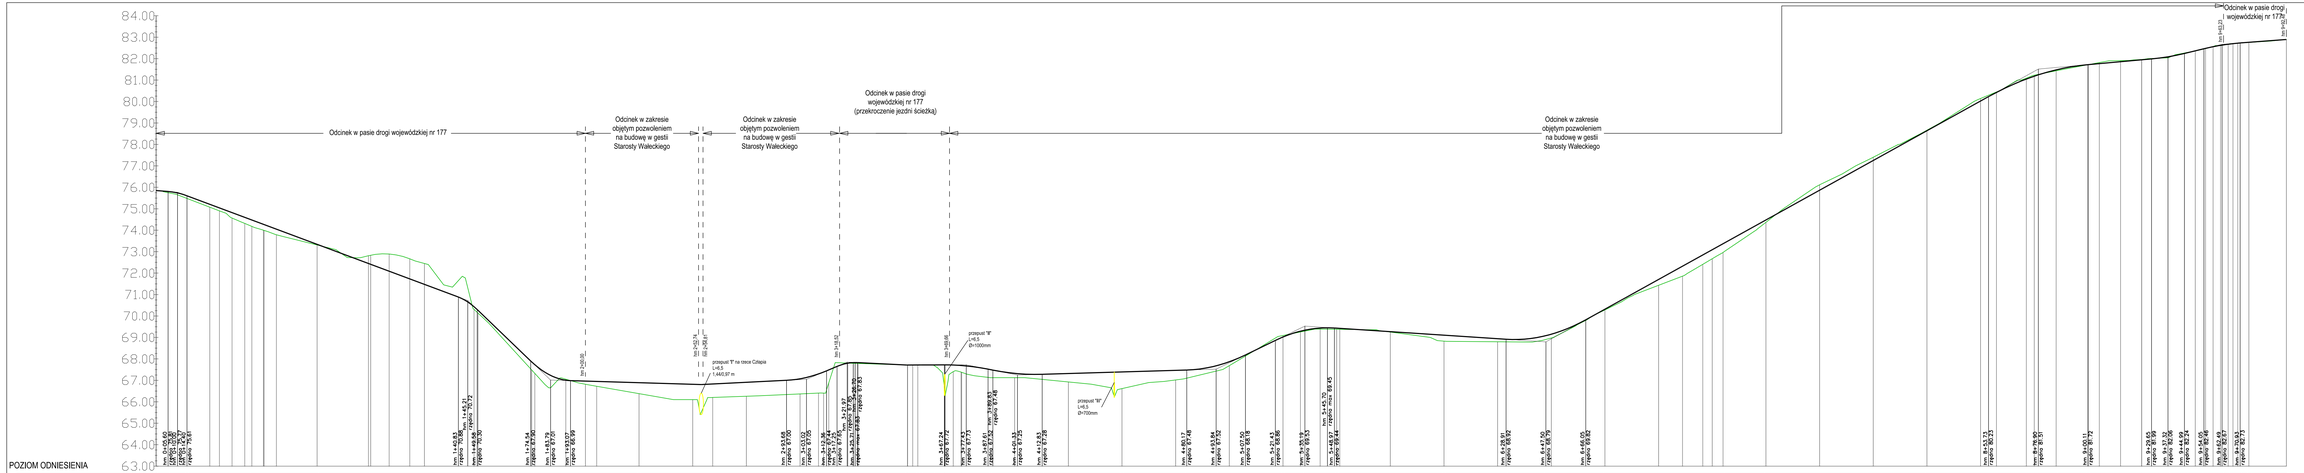

jednostka projektowa:	MBI Biuro Inżynierskie Łukasz Męjyłło ul. Hrubieszowska 43/3 71-687 Szczecin tel. 609 787 629; e-mail: biuro.mbi@wp.pl
inwestor:	Gmina Człopa ul. Strzelecka 2 78-630 Człopa
inwestycja:	**Zagospodarowanie turystyczne Gminy Człopa**
temat / obiekt / część:	**Budowa ścieżki pieszo-rowerowej z uwzględnieniem niezbędnych zjazdów na tereny przyległych posesji oraz przejść i przejazdów przez jezdnię oraz urządzeń i obiektów zapewniających bezpieczeństwo ruchu drogowego - w relacji Człopa - Trzebin**
adres:	Obszar w gmin Wojewody Zachodniopomorskiego dz. nr 203 - obręb ewidencyjny Człopa 105, dz. nr 5/1, 5/31, 35, 225 - obręb ewidencyjny Trzebin, Obszar w gmin Starosty Wałeckiego **dz. nr 198, 326, 317, 316, 328 - obręb ewidencyjny Człopa 105,** **dz. nr 5/4, 5/31, 255, 258 - obręb ewidencyjny Trzebin,** gm. Człopa
branża:	faza: / stadium / data:
DROGOWA	PROJEKT BUDOWLANY / SZCZECIN 10.2012
autor/projektant/opracował:	imię i nazwisko / uprawnienia / specjalność: / podpis:
PROJEKTANT:	mgr inż. Łukasz Męjyłło upr. nr ZAP/0189/PWOD/09 w spec. drogowej
SPRAWDZAJĄCY:	mgr inż. Konrad Leszko upr. nr ZAP/0194/POOD/09 w spec. drogowej
treść rysunku:	Przekrój podłużny
skala:	nr projektu: / nr rysunku:
1:100/1000	07 - 2012 / 2