
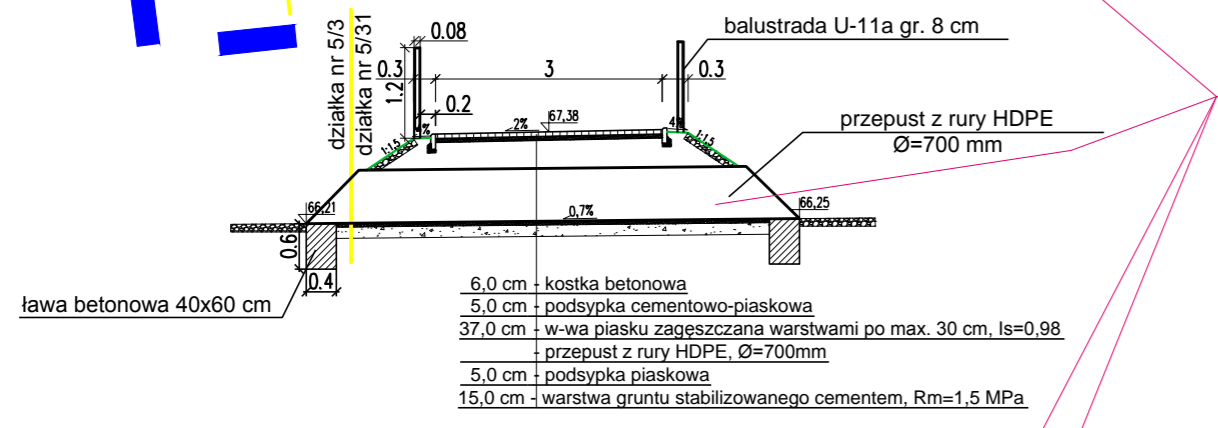
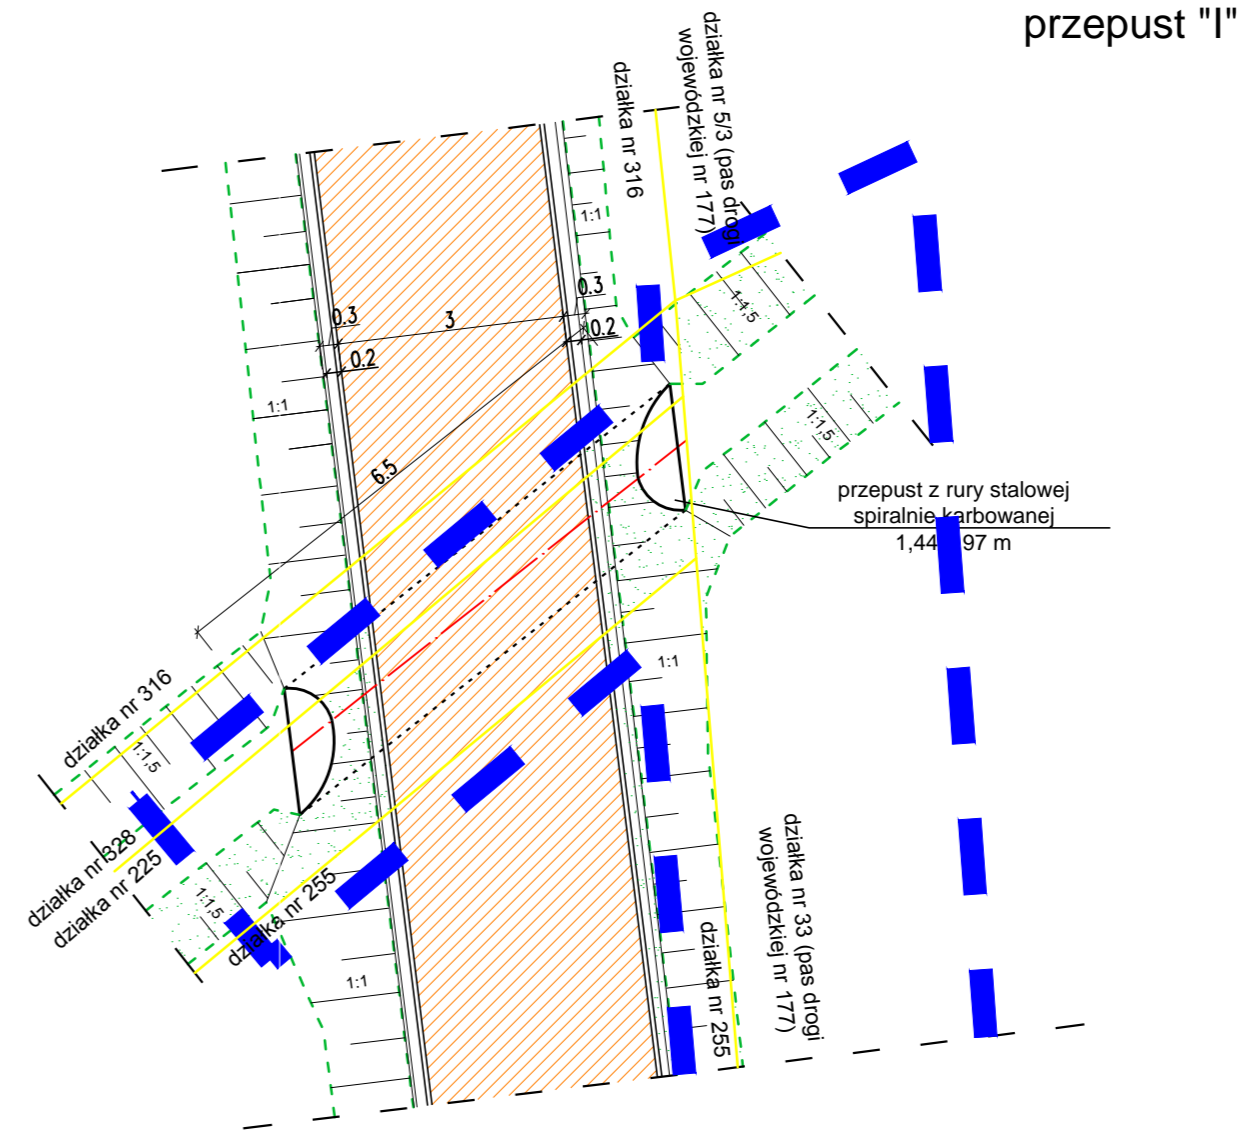
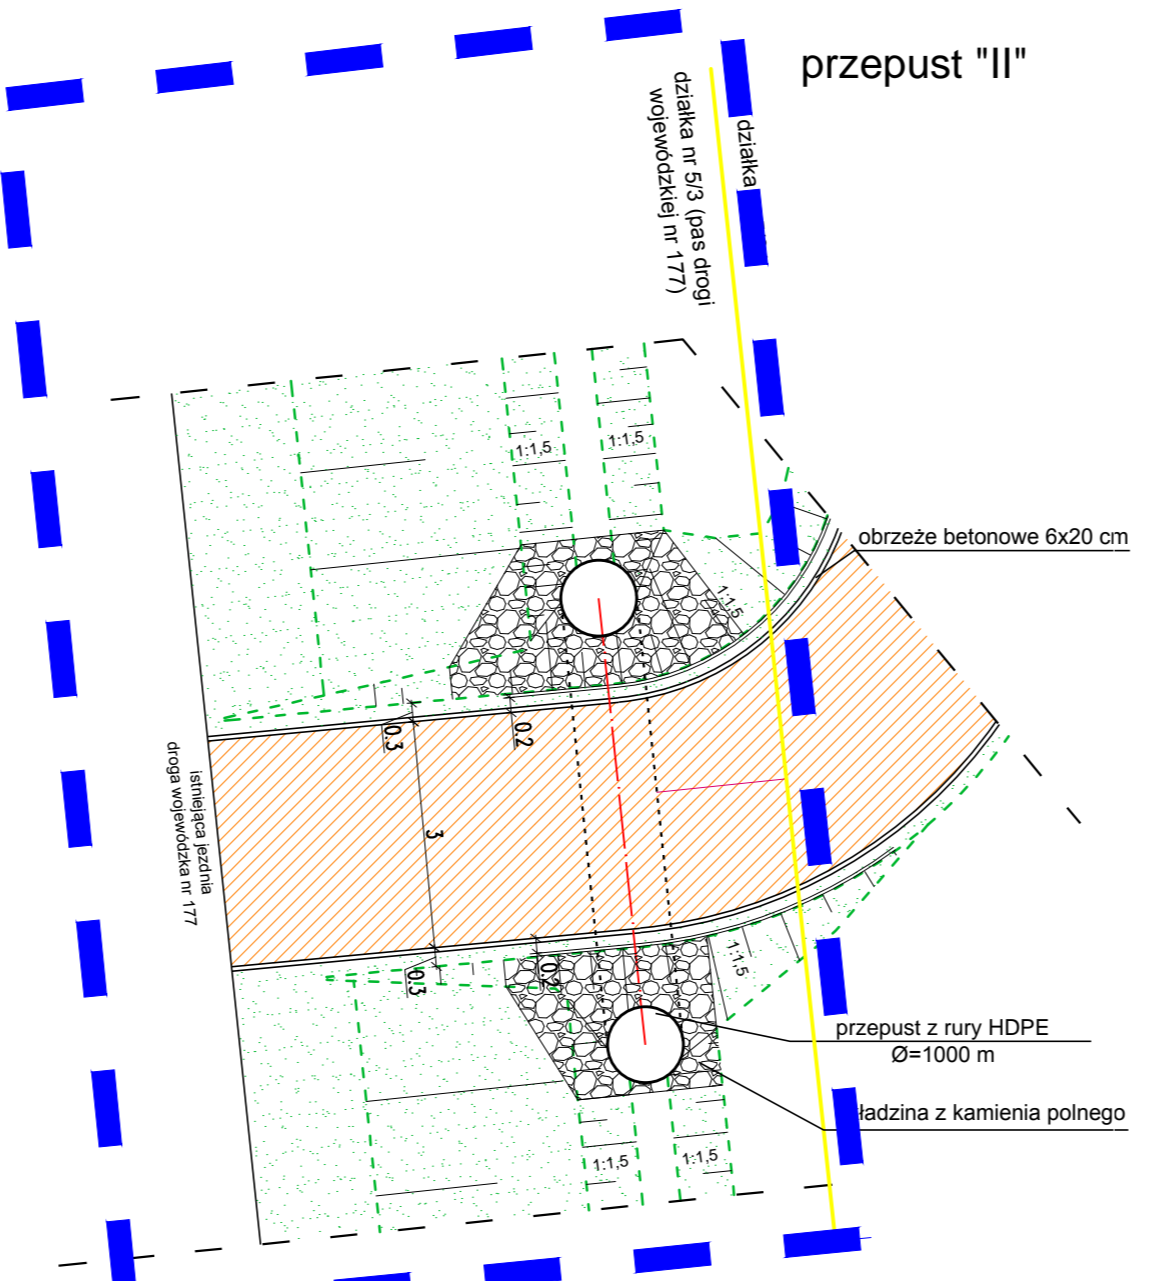







przeput "II"

przeput "I"

przeput "III"

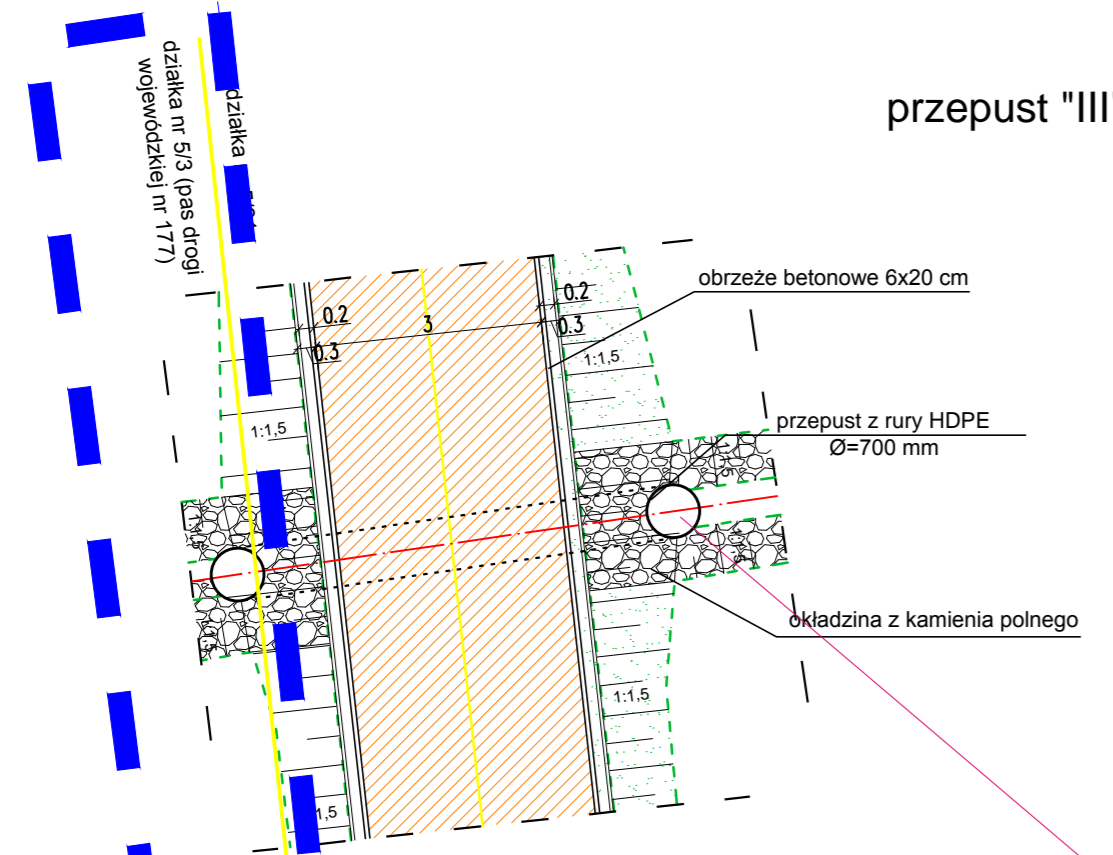

konstrukcja przepustu w zakresie pozwolenia na budowę Wojewody Zachodniopomorskiego

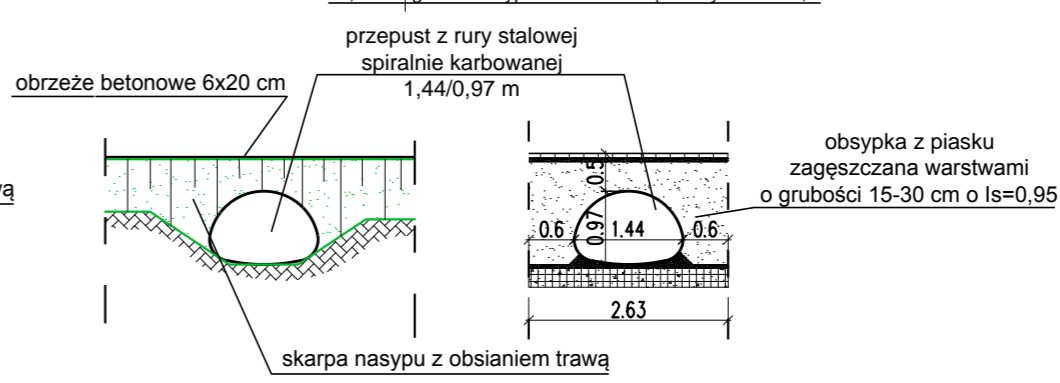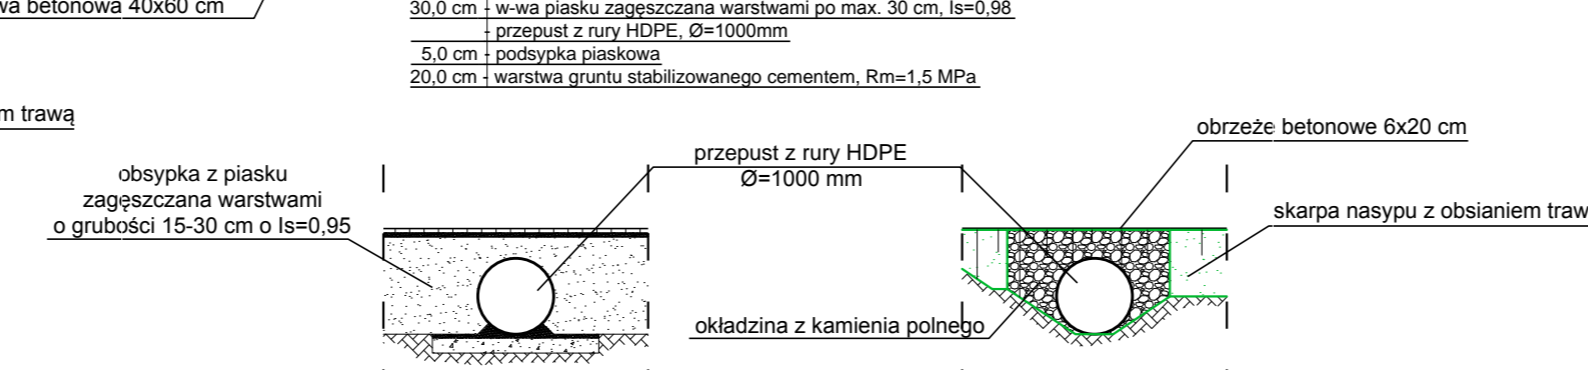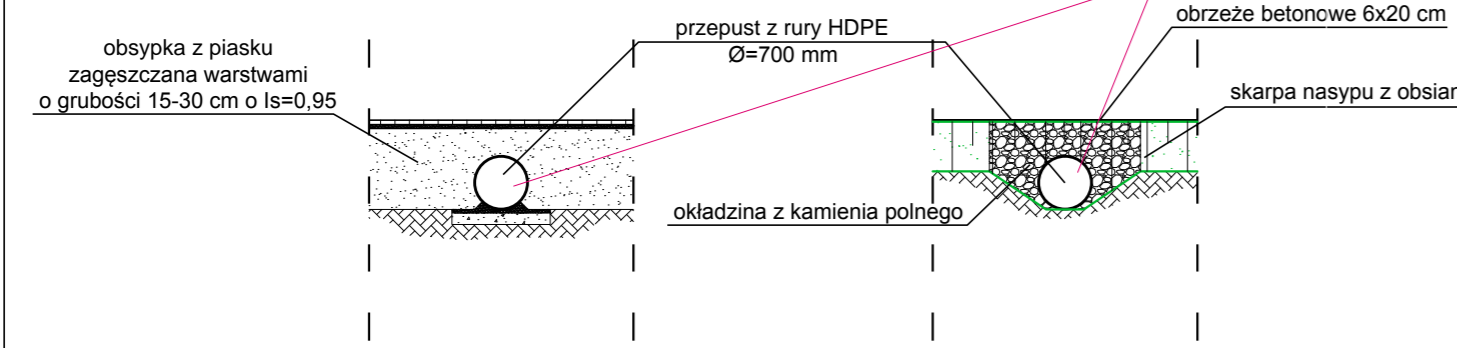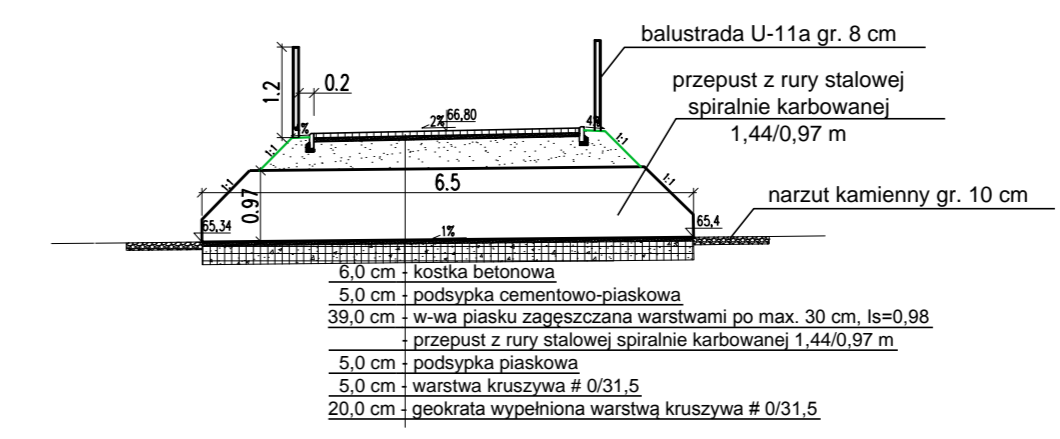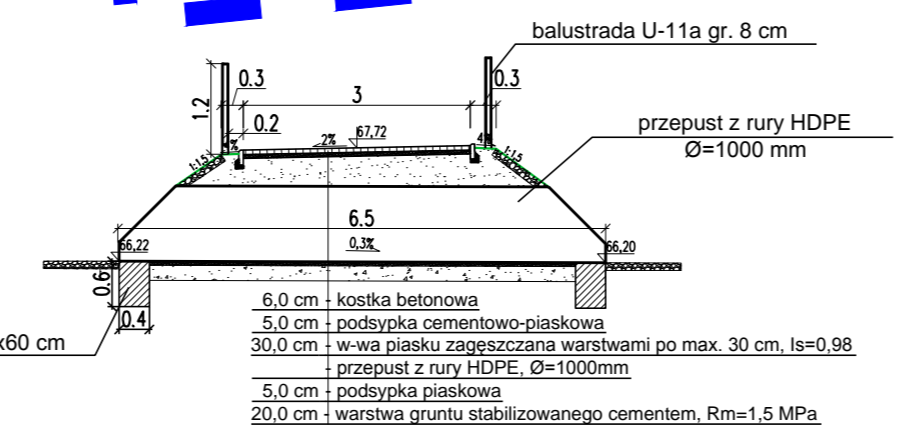

jednostka projektowa:
MBI BIURO INŻYNIERSKIE
 MBI Biuro Inżynierskie Łukasz Mężydło
 ul. Hrubieszowska 43/3
 71-047 Szczecin
 tel. 609 787 629; e-mail: biuro.mbi@op.pl

inwestor:
Gmina Człopa
 ul. Strzelecka 2
 78-630 Człopa

inwestycja:
Zagospodarowanie turystyczne Gminy Człopa

temat / obiekt / część:
Budowa ścieżki pieszo-rowerowej z uwzględnieniem niezbędnych zjazdów na tereny przyległych posesji oraz przejść i przejazdów przez jezdnię oraz urządzeń i obiektów zapewniających bezpieczeństwo ruchu drogowego - w relacji Człopa - Trzebin

adres:
 Obszar w gestii Wojewody Zachodniopomorskiego
 dz. nr 203 - obręb ewidencyjny Człopa 105,
 dz. nr 5/3, 5/31, 33, 225 - obręb ewidencyjny Trzebin,
 Obszar w gestii Starosty Waleckiego
 dz. nr 190, 326, 317, 316, 328 - obręb ewidencyjny Człopa 105,
 dz. nr 5/4, 5/31, 255, 258 - obręb ewidencyjny Trzebin,
 gm. Człopa

branża:	faza:	miejsce / data:
DROGOWA	PROJEKT BUDOWLANY	SZCZECIN 10.2012
autor/projektant/opracował:	imię i nazwisko / uprawnienia / specjalność:	podpis:
PROJEKTANT:	mgr inż. Łukasz Mężydło upr. nr ZAP/0189/PWOD/09 w spec. drogowej	
SPRAWDZAJĄCY:	mgr inż. Konrad Leszko upr. nr ZAP/0194/POOD/09 w spec. drogowej	

treść rysunku:
Przekroje normalne - przepusty

skala:	nr projektu:	nr rysunku:
1:100	07 - 2012	4