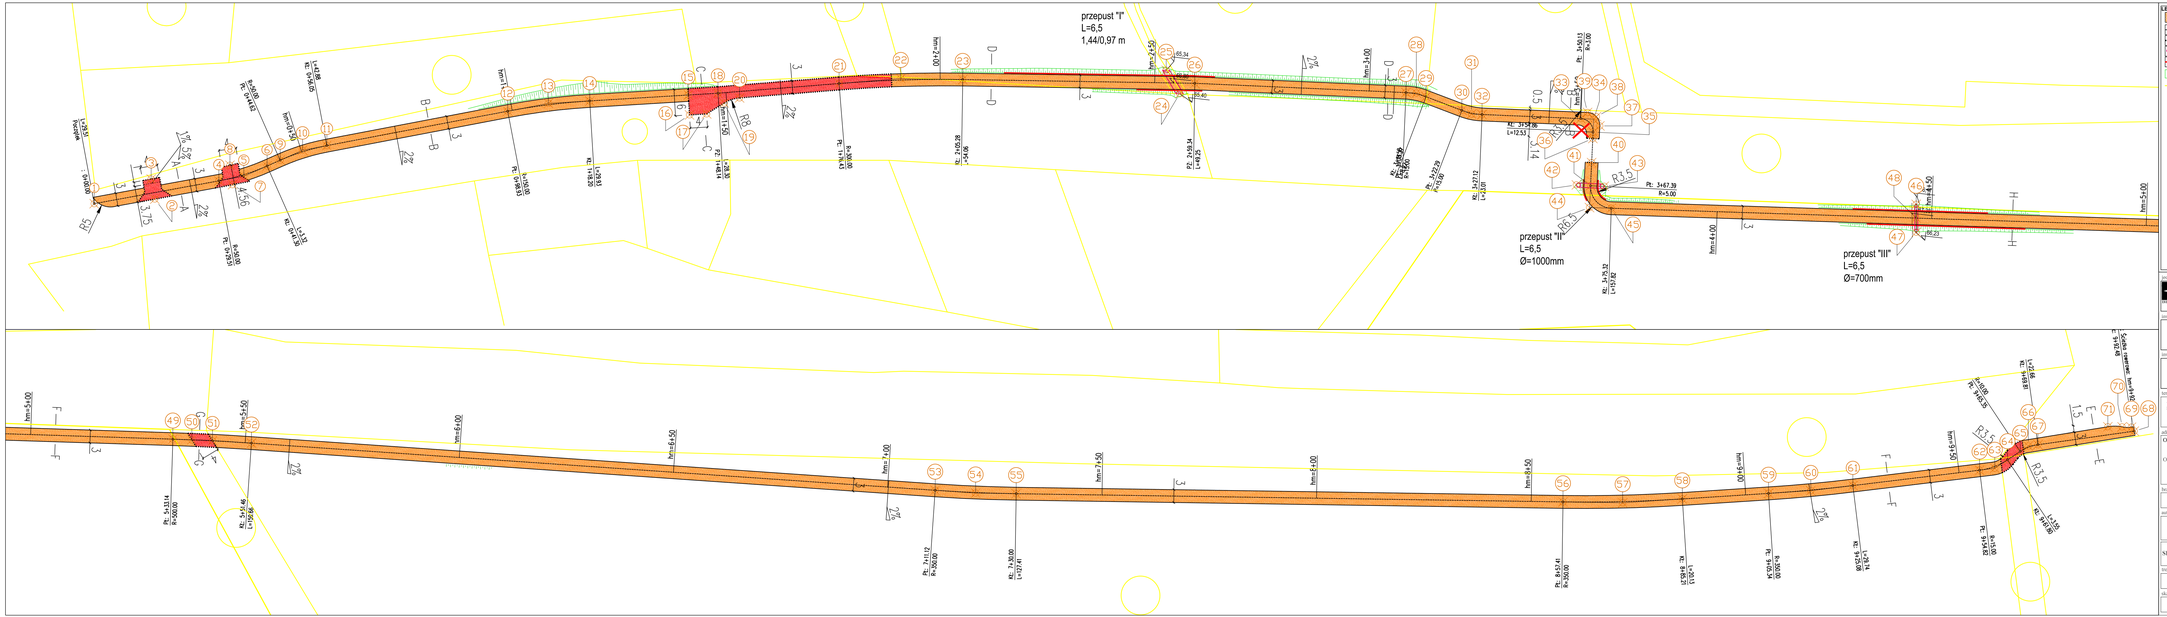

LEGENDA:

- ścieżka pieszo-rowerowa (kostka betonowa)
- obrzeże betonowe 6x20 cm
- krawężnik betonowy obniżony 15x30 cm
- przepust
- balustrada U-11a
- projektowana skarpa
- granica ewidencyjna działek
- zakres opracowania objęty pozwoleniem na budowę w gestii Starosty Wałeckiego
- zakres opracowania objęty pozwoleniem na budowę w gestii Wojewody Zachodniopomorskiego

jednostka projektowa:

MBI Biuro Inżynierskie Łukasz Mężydło
ul. Hubinszowska 43/3
71-047 Szczecin
tel. 609 787 629; e-mail: biuro.mbi@op.pl

inwestor:

Gmina Człopa
ul. Szczecińska 2
78-630 Człopa

inwestycja:

Zagospodarowanie turystyczne Gminy Człopa

temat / obiekt / część:

Budowa ścieżki pieszo-rowerowej z uwzględnieniem niezbędnych zjazdów na tereny przyległych posesji oraz przejść i przejazdów przez jezdnię oraz urządzeń i obiektów zapewniających bezpieczeństwo ruchu drogowego - w relacji Człopa - Trzebin

adres:

Obszar w gestii Wojewody Zachodniopomorskiego
dz. nr 203 - obręb ewidencyjny Człopa 105,
dz. nr 5/3, 5/31, 33, 225 - obręb ewidencyjny Trzebin,
Obszar w gestii Starosty Wałeckiego
dz. nr 190, 326, 317, 316, 328 - obręb ewidencyjny Człopa 105,
dz. nr 5/4, 5/31, 255, 258 - obręb ewidencyjny Trzebin,
gm. Człopa

branża:	faza:	miejsce / data:
DROGOWA	PROJEKT BUDOWLANY	SZCZECIN 10.2012

autor/projektant/opracował:	imię i nazwisko / uprawnienia / specjalność:	podpis:
PROJEKTANT:	mgr inż. Łukasz Mężydło upr. nr ZAP/0105/PWOD/09 w spec. drogowej	
SPRAWDZAJĄCY:	mgr inż. Konrad Łeszko upr. nr ZAP/0104/POOD/09 w spec. drogowej	

treść rysunku:

Plansza tyczenia

skala:	nr projektu:	nr rysunku:
1:500	07 - 2012	6