



ELEWACJA 1




ELEWACJA 2



ELEWACJA 3



ELEWACJA 4

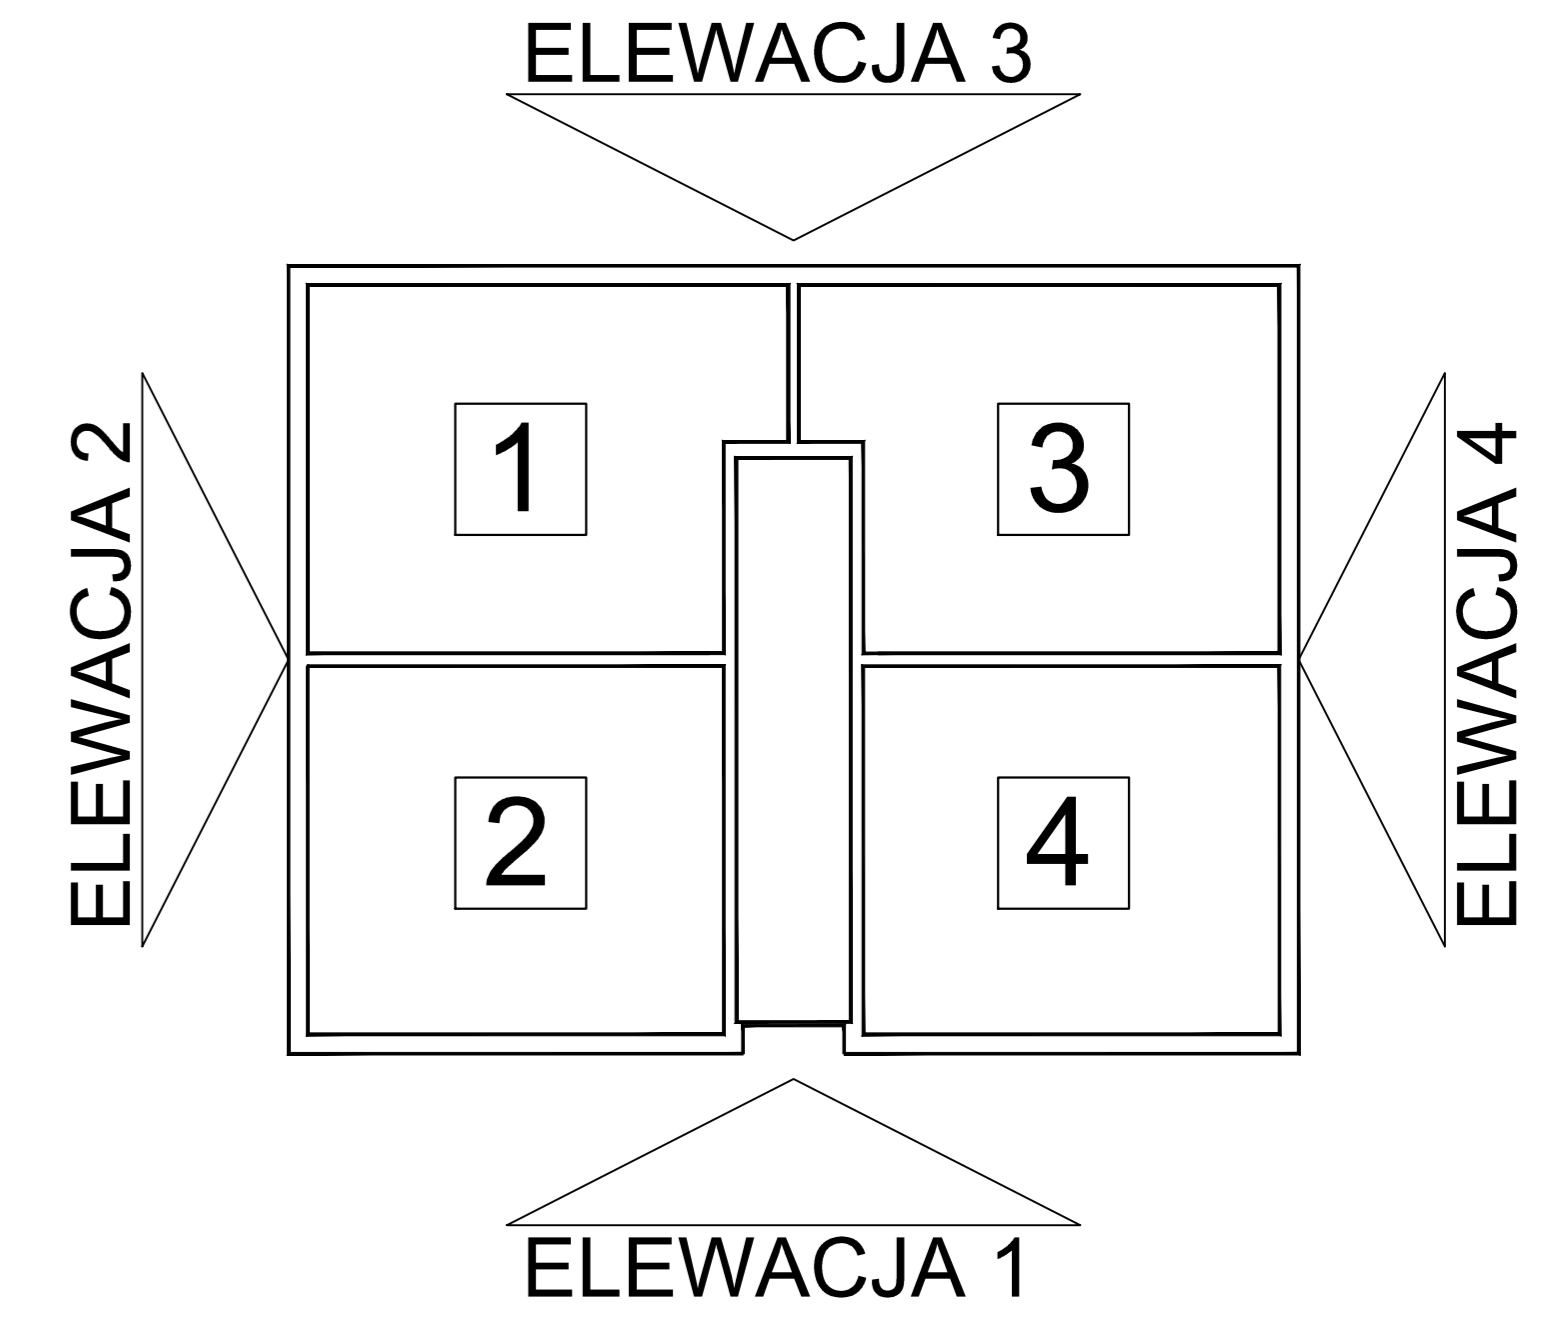

<p>RYSUINEK TEN JEST WŁASNOŚCIĄ FIRMY "WOJTASIK PRACOWNIA ARCHITEKTONICZNA" - WSZELKIE PRAWA ZASTRZEŻONE. ROZPOWISZCZANIE I KOPLOWANIE DOZWOLONE JEDYNE ZA PISEMNA ZGODĄ WŁAŚCIELA PRAW.</p>				
<p><b>WOJTASIK PRACOWNIA ARCHITEKTONICZNA</b>          UL. BYDGOSKA 153, 64 - 920 PIŁA          NIP: 764 - 138 - 52 - 10 REGON: 300054802          TEL. 067 - 212 - 86 - 80 FAX. 067 - 212 - 03 - 75</p>				
OBIEKT	BUDYNEK WIELORODZINNY, DZ.409/9, 409/10 CZŁOPA,			
INWESTOR	GINA CZŁOPA, UL. STRZELECKA 2, 78-630 CZŁOPA			
TEMAT	ELEWACJE			
PROJEKTOWAŁ:	OPRACOWAŁ:			
mgr inż. arch. LECH WOJTASIK UPR. BUD. UAN - 8345/1404/89 projektant branży arch. w pełnym zakresie	mgr inż. arch. SKAWOMIRA GAJEWSKA UPR. BUD. OKK/UpB/4/2006 projektant branży arch. w pełnym zakresie			
BRANŻA	ARCH.			
SKALA	1:50			
NR DOKUMENTU	STADIUM	DATA	REWIZJA	NR RYSUNKU
01/12	P.B.	10.2012	1	4A