


skala 1:10

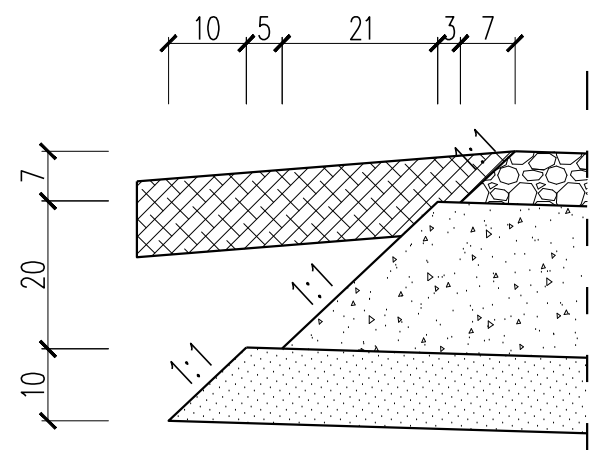

jednostka projektowa:		
<b>MBI</b> BIURO INŻYNIERSKIE		
MBI Biuro Inżynierskie Łukasz Mężydło ul. Hrubieszowska 43/3 71-047 Szczecin tel. 609 787 629; e-mail: biuro.mbi@op.pl		
inwestor:		
Miasto i Gmina Człopa ul. Strzelecka 2 78-630 Człopa		
temat / obiekt / część:		
Przebudowa drogi dojazdowej do gruntów rolnych w miejscowości Wołowe Lasy.		
adres:		
gm. Człopa, m. Wołowe Lasy, dz. nr 219 obr. 0092		
branża:	faza:	miejsce / data:
DROGOWA	PROJEKT BUDOWLANY	SZCZECIN 03.2012
autor/projektant/opracował:	imię i nazwisko / uprawnienia / specjalność:	podpis:
PROJEKTANT:	mgr inż. Łukasz Mężydło upr. nr ZAP/0189/PWOD/09 w spec. drogowej	
SPRAWDZAJĄCY:	mgr inż. Konrad Leszko upr. nr ZAP/0194/POOD/09 w spec. drogowej	
OPRACOWUJĄCY:	mgr inż. Paweł Misiukajtis	
treść rysunku:		
PRZEKRÓJ NORMALNY		
skala:	nr projektu:	nr rysunku:
1:25	01 - 2012	03