


PROFIL KANALIZACJI SANITARNEJ SKALA 1:100

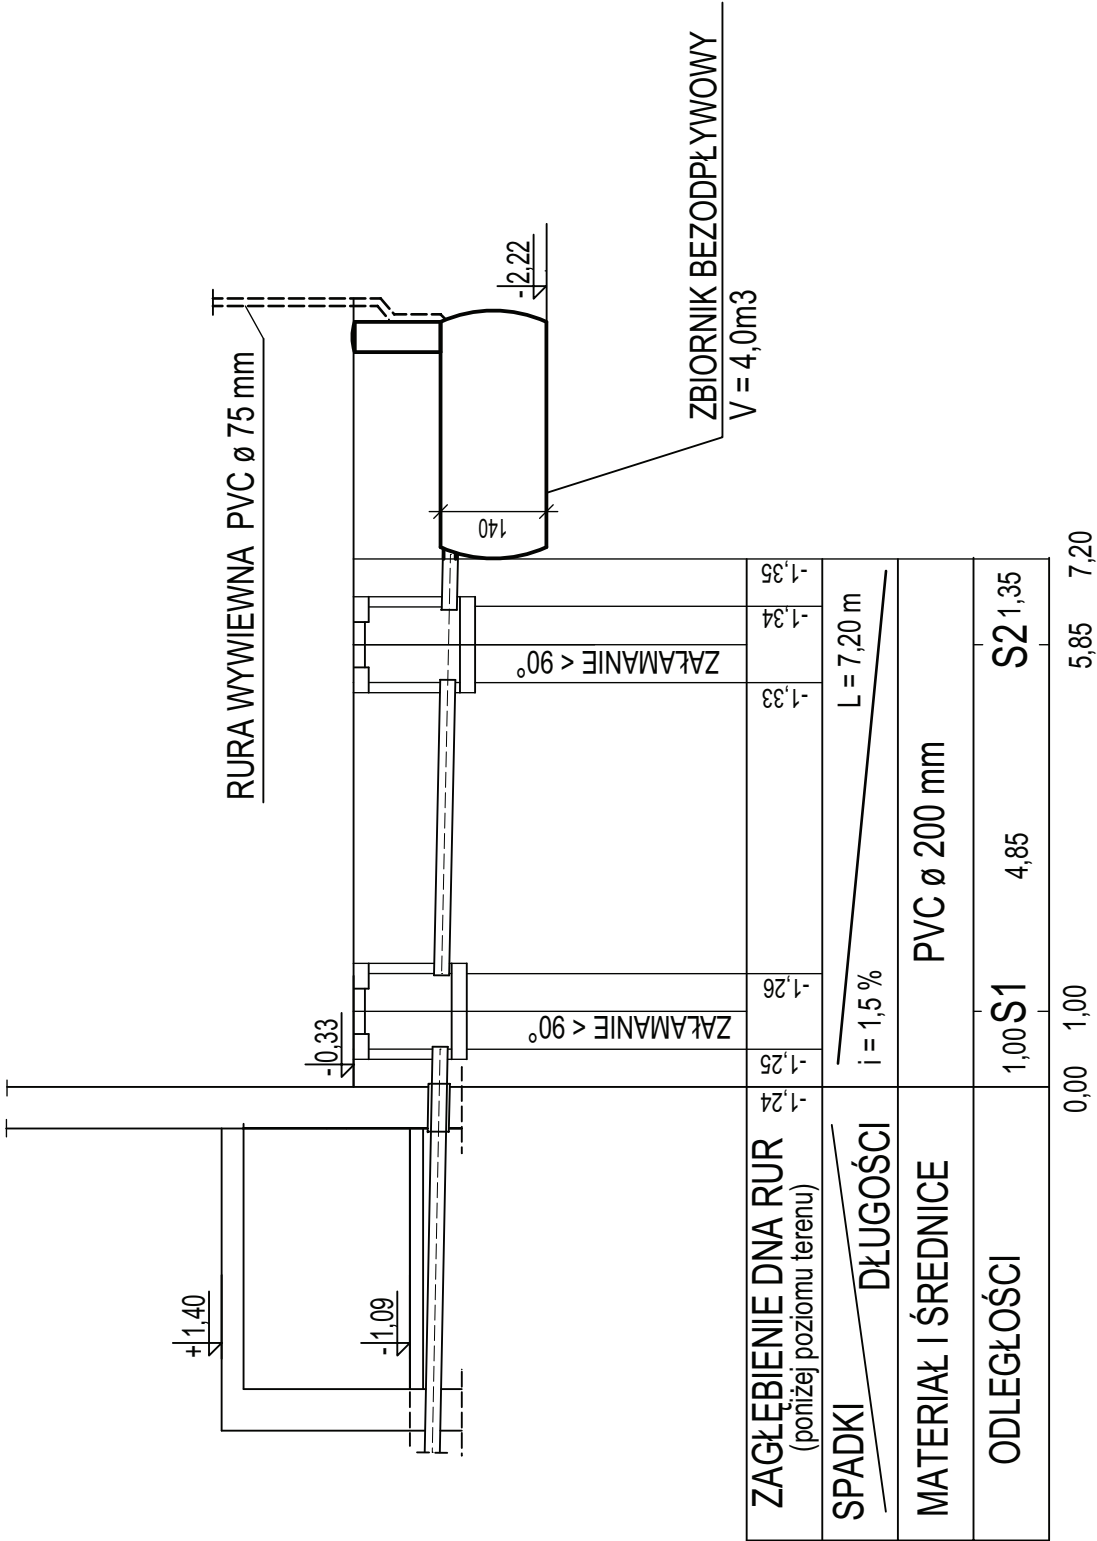

KBI. PROJEKT    Piotr Topyla		Biuro: 78-600 Wałcz, ul. Wojska Polskiego 54    pok.308, tel. 67 250 66 72 wew. 172, tel. kom. 504 022 823	
NAZWA INWESTYCJI	BUDOWA BEZODPŁYWOWEGO ZBIORNIKA NA ŚCIEKI KOMUNALNE PRZY BUDYNKU ŚWIETLICY WIEJSKIEJ		
ADRES	78-630 CZŁOPA, WOŁOWE LASY, dz. nr 371/2	SKALA 1:100	
INWESTOR	DOM KULTURY W CZŁOPIE ul. Strzelecka 1, 78-630 CZŁOPA	DATA listopad 2011 r.	
NAZWA RYSUNKU	SCHEMAT LOKALIZACJI ZBIORNIKA	NR RYSUNKU 5	
PROJEKTANT INST. SANIT.	mgr inż. Jolanta Kupień    upr. nr ZAP/0167/POOS/08		
PROJEKTANT KONSTRUKCJI	mgr inż. Piotr Topyla    upr. nr ZAP/0143/PWOK/08		