


WIDOK ZBIORNIKA OD STRONY PÓŁNOCNEJ 1:100

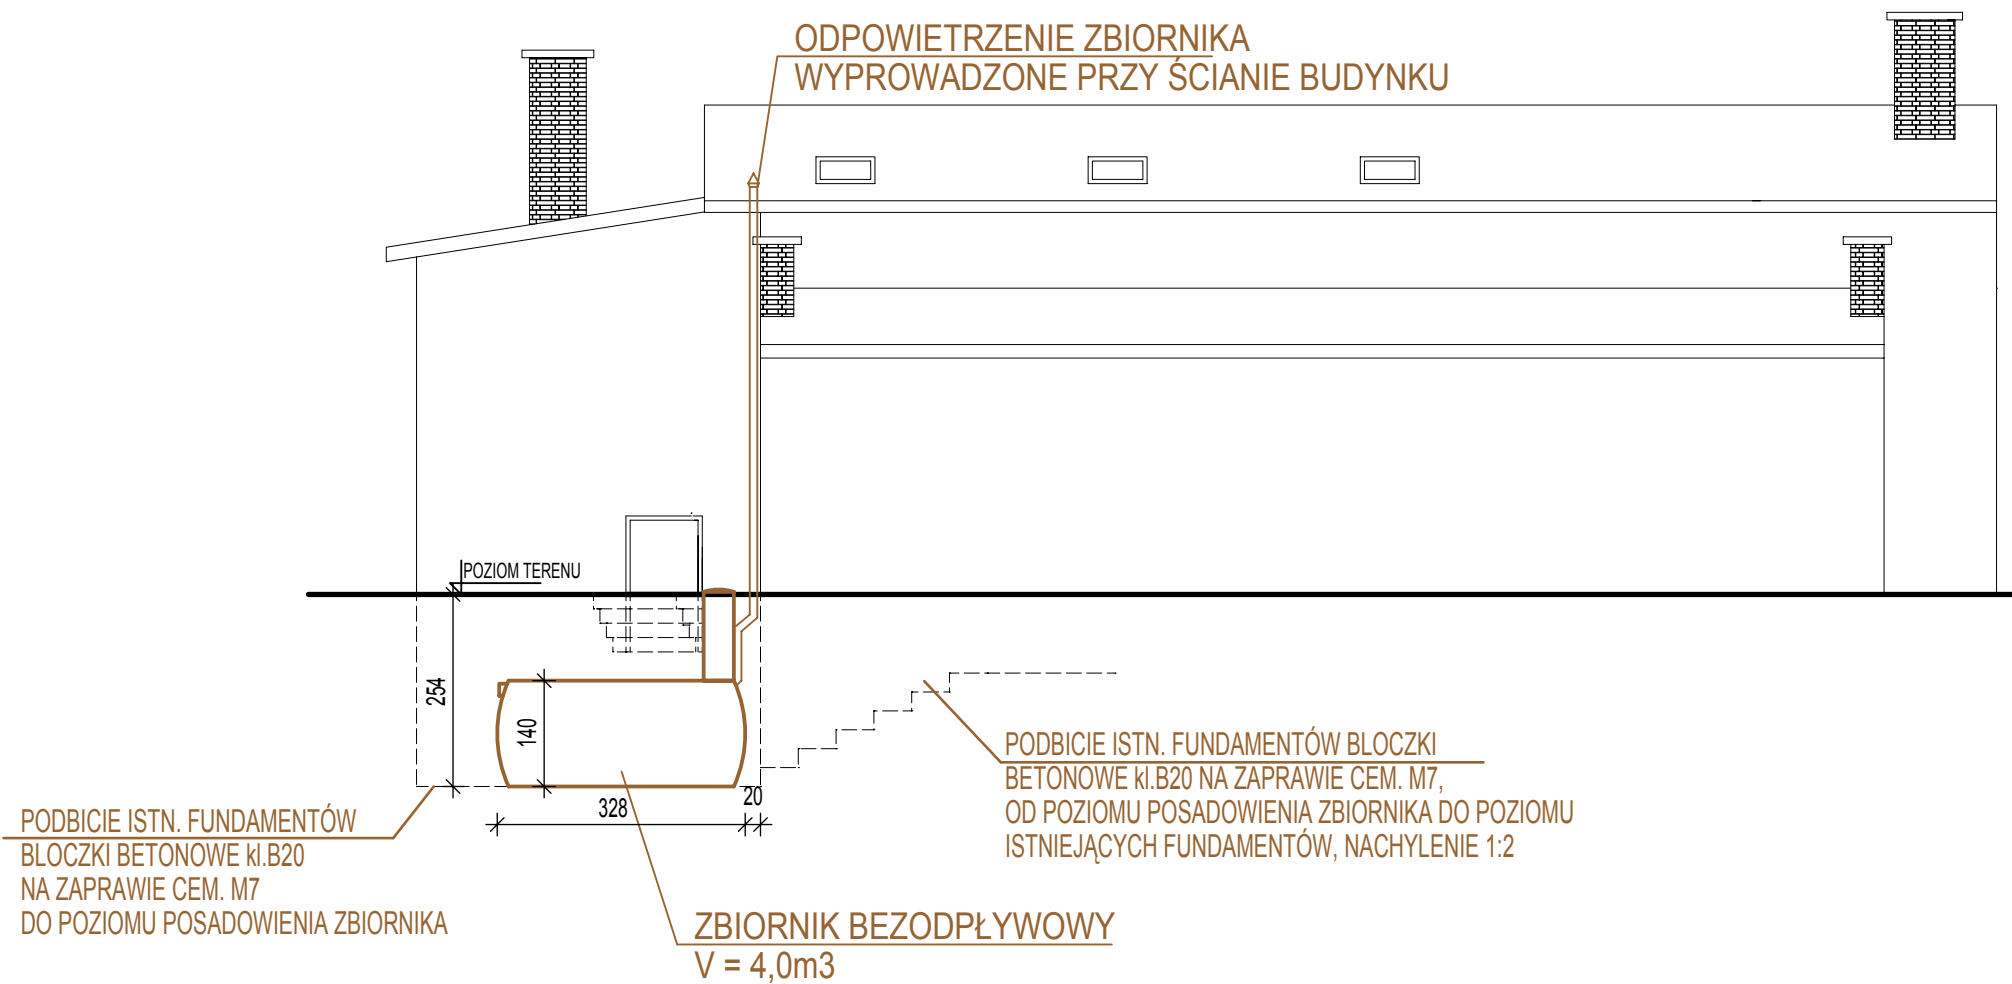

KBI. PROJEKT Piotr Topyła		
Biuro: 78-600 Wałcz, ul. Wojska Polskiego 54 pok.308, tel. 67 250 66 72 wew. 172, tel. kom. 504 022 823		
NAZWA INWESTYCJI	BUDOWA BEZODPŁYWOWEGO ZBIORNIKA NA ŚCIEKI KOMUNALNE PRZY BUDYNKU ŚWIE TLICY WIEJSKIEJ	
ADRES	78-630 CZŁOPA, WOŁOWE LASY, dz. nr 371/2	SKALA 1:100
INWESTOR	DOM KULTURY W CZŁOPIE ul.Strzelecka 1, 78-630 CZŁOPA	DATA listopad 2011 r.
NAZWA RYSUNKU	WIDOK ZBIORNIKA OD STRONY PÓŁNOCNEJ	NR RYSUNKU 4
PROJEKTANT ARCHITEKTURY	mgr inż. arch. Henryk Gawroński upr. nr 18/73/OL	
PROJEKTANT KONSTRUKCJI	mgr inż. Piotr Topyła upr. nr ZAP/0143/PWOK/08	