SZKIC SYTUACYJNY 1:500

ŚWIETLICA WIEJSKA, WOŁOWE LASY, dz. nr371/2

Zachodniopomorskie Biuro Geodezji S.C.
Longin Berlin, Zdzisław Puszka, Krzysztof Zieliński
ul. Dąbrowskiego 6, tel./fax /0 67/ 258 31 62
78-600 WAŁCZ
NIP 765-15-53-643, REGON 331090484

Wykonano w ramach roboty geodezyjnej: 559/10

KERG nr: 2376-3/2010

W zakresie opracowania znajdują się punkty osnowy geodezyjnej nr:

2025/41a

podlegające ochronie na podst. Art.15, art.48 ust. 1 pkt 3 ustawy Prawo geodezyjne i kartograficzne

Granice i nr działek ewidencyjnych według danych PODGiK w: Wałczu z dnia: 10.03.2010

Rejestracja:

Starosta Wałecki
Powiatowy Ośrodek Dokumentacji Geodezyjnej i Kartograficznej w Wałczu
Na obszarze oznaczonym linią ..... dokonano aktualizacji treści mapy zasadniczej. Dokumenty z pomiaru uzupełniającego przyjęto do zasobu powiatowego w dniu 29.03.2010. i zaewidencjonowano pod nr GEO.2376-1/2010
Niniejsza mapa może służyć do celów projektowych. Projektowane obiekty budowlane wymagające pozwolenia na budowę podlegają wytyczeniu i inwentaryzacji powykonawczej przez jednostki uprawnione do wykonywania prac geodezyjnych.
Wałcz, dnia 29.03.2010 (miejscowość i data) (imię i nazwisko oraz podpis osoby upoważnionej) z up. STAROSTY
559/10, 113/10
Grażyna Kwaśniak
Geodeta

Starosta Wałecki
Powiatowy Ośrodek Dokumentacji Geodezyjnej i Kartograficznej w Wałczu
Reprodukowanie, rozpowszechnianie i rozprowadzanie niniejszego dokumentu wymaga zezwolenia, o którym mowa w art. 18 ustawy z dnia 17 maja 1989 r. - Prawo geodezyjne i kartograficzne (Dz. U. Nr 30, poz. 163, z późniejszymi zmianami)
Wałcz, dnia 29.03.2010 (miejscowość i data) z up. STAROSTY (imię i nazwisko oraz podpis osoby upoważnionej)

Wykonał: Zieliński

BUDYNEK OBJĘTY OPRACOWANIEM

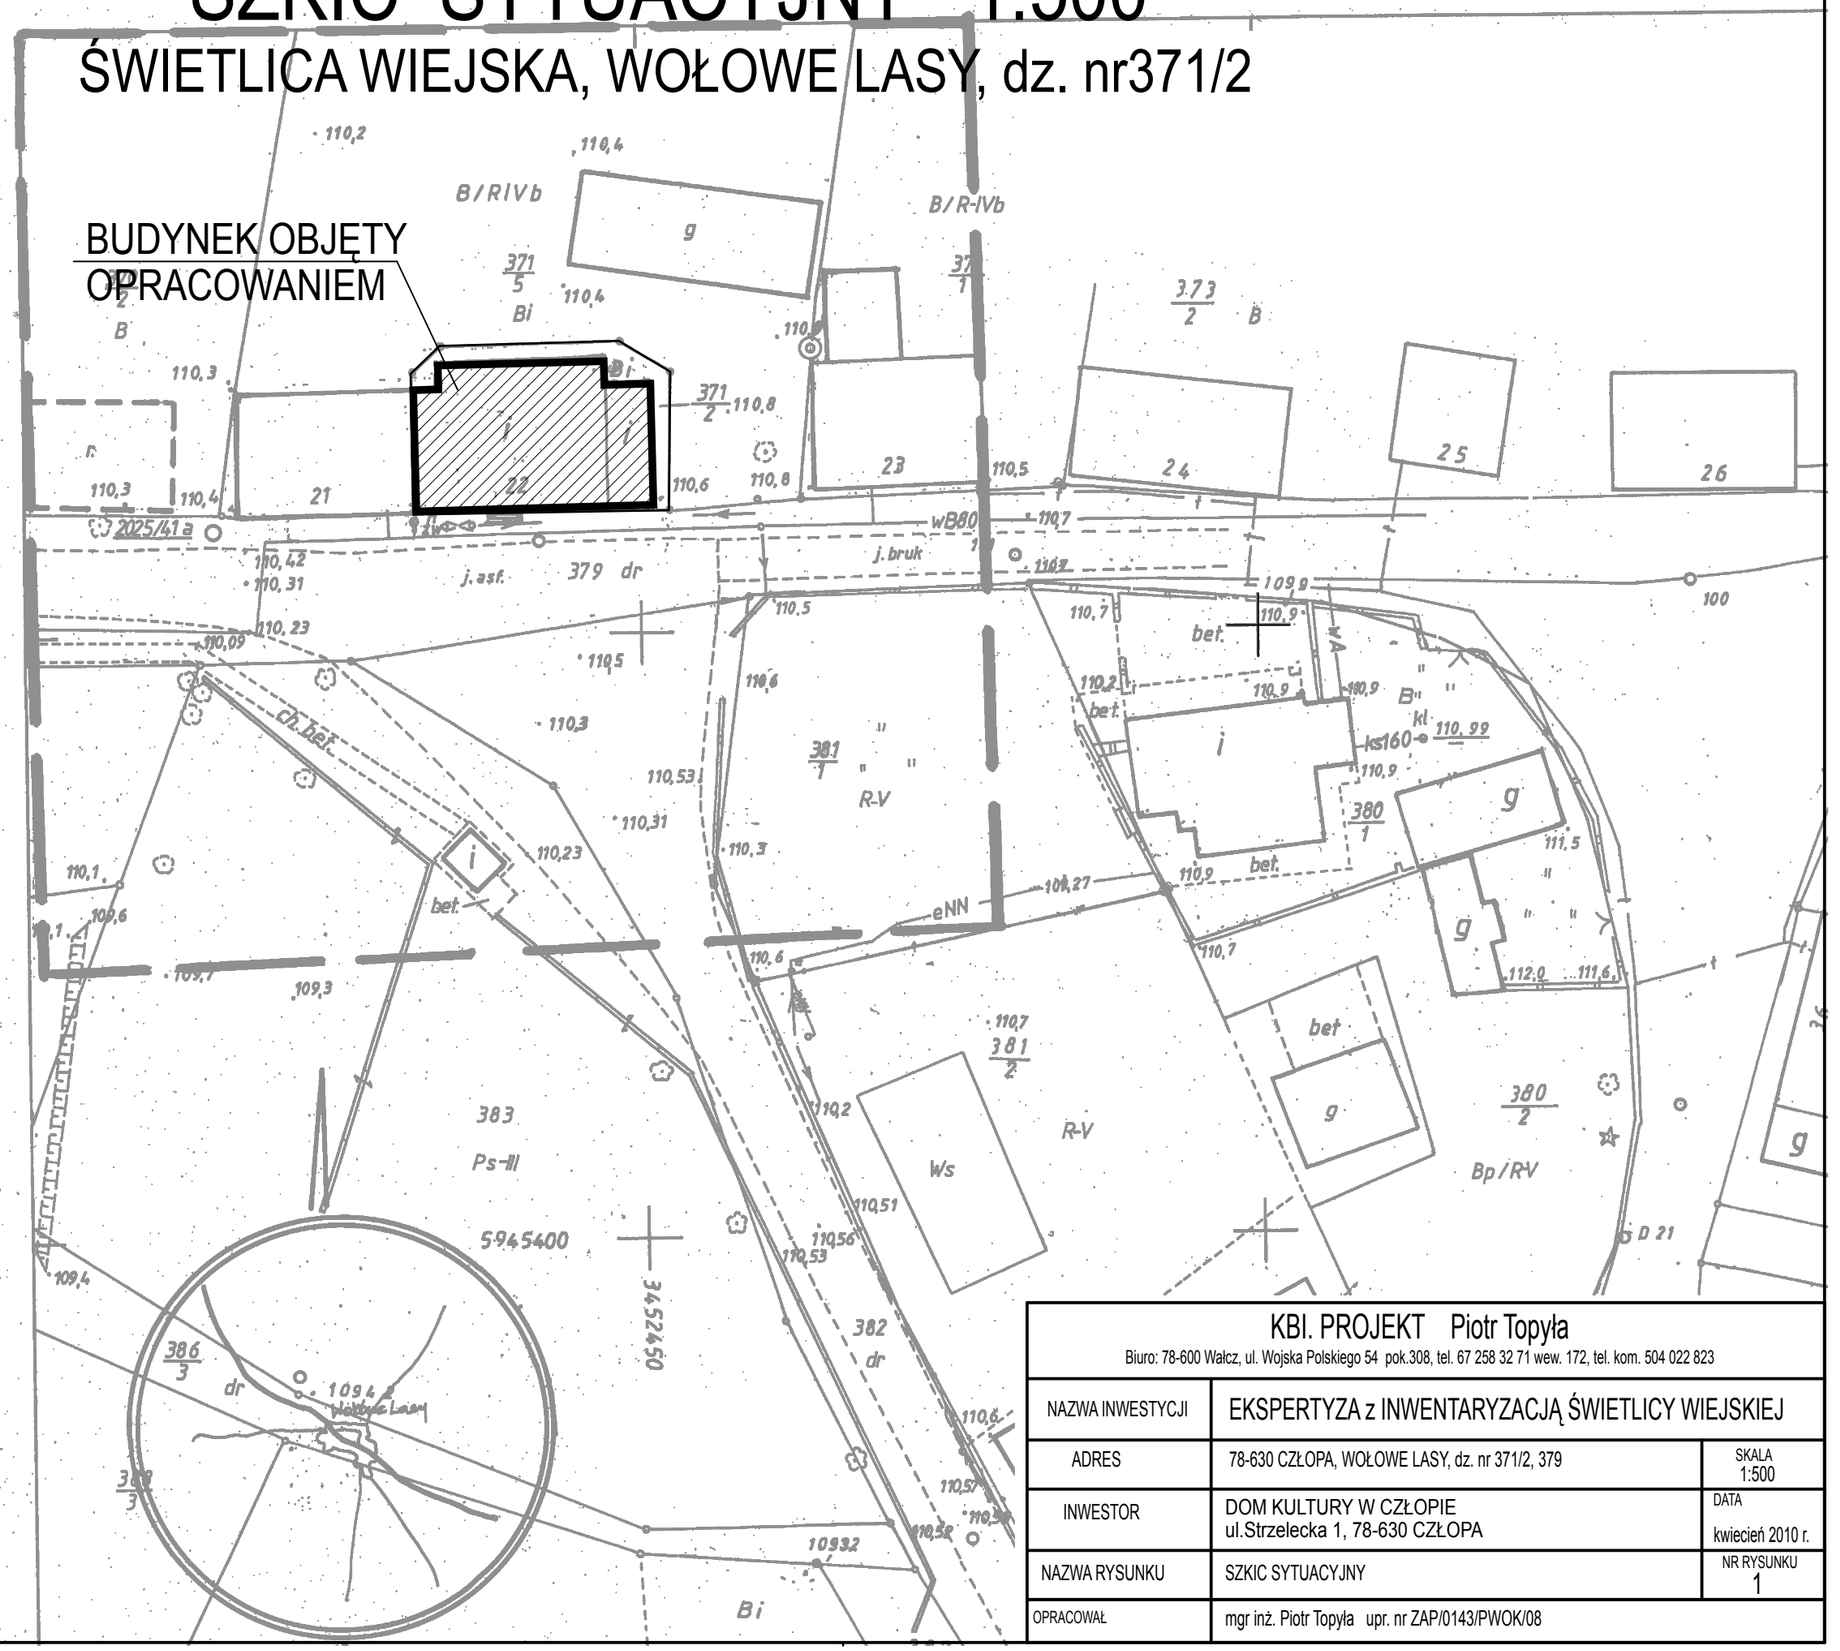

KBI. PROJEKT Piotr Topyła Biuro: 78-630 Wałcz, ul. Wojska Polskiego 54 pok.308, tel. 67 258 32 71 wew. 172, tel. kom. 504 022 823		
NAZWA INWESTYCJI	EKSPERTYZA z INWENTARYZACJĄ ŚWIETLICY WIEJSKIEJ	
ADRES	78-630 CZŁOPA, WOŁOWE LASY, dz. nr 371/2, 379	SKALA 1:500
INWESTOR	DOM KULTURY W CZŁOPIE ul.Strzelecka 1, 78-630 CZŁOPA	DATA kwiecień 2010 r.
NAZWA RYSUNKU	SZKIC SYTUACYJNY	NR RYSUNKU 1
OPRACOWAŁ	mgr inż. Piotr Topyła upr. nr ZAP/0143/PWOK/08	