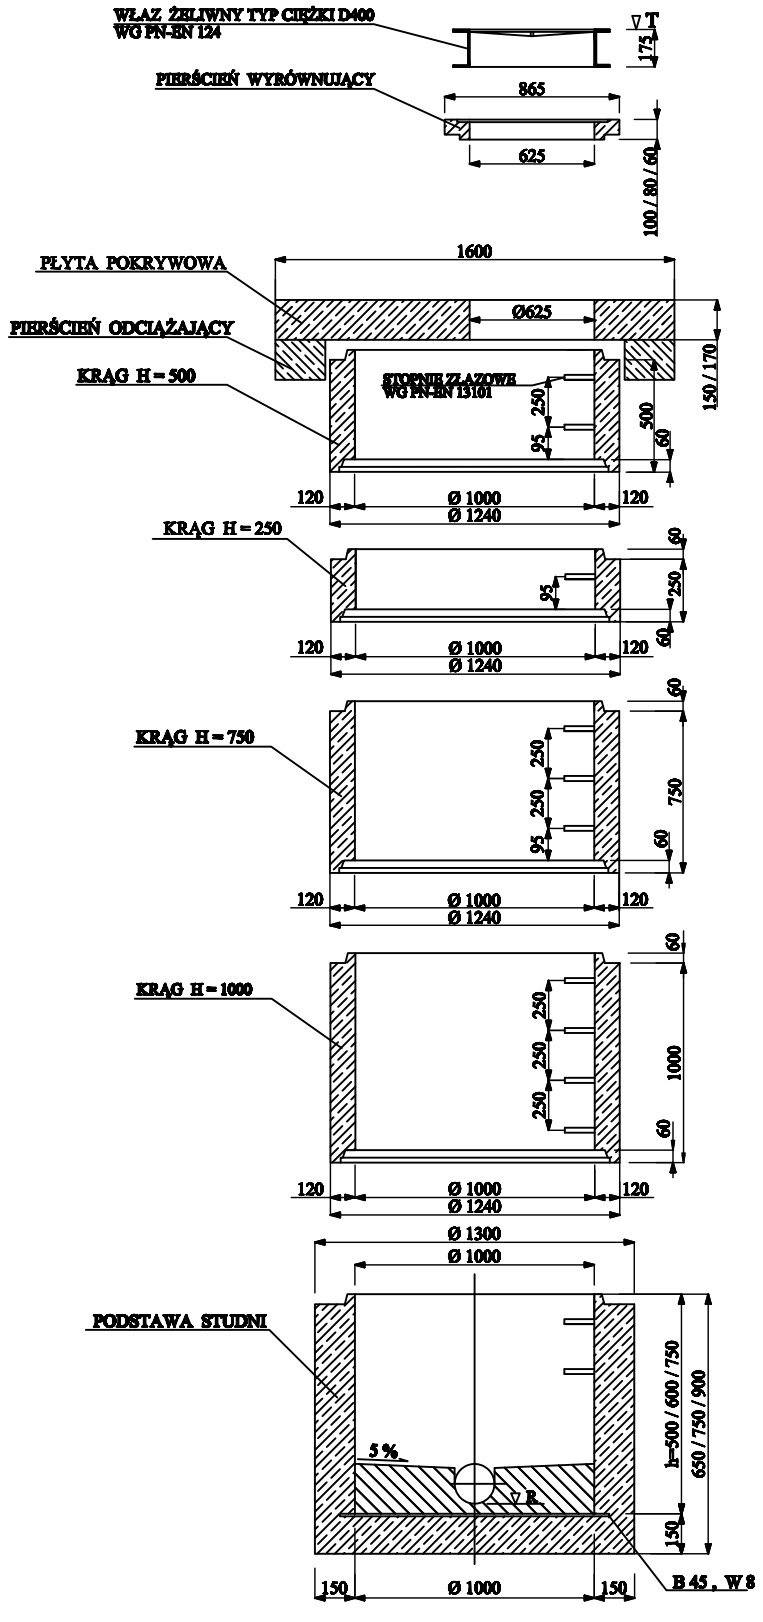

PRZEKRÓJ A - A

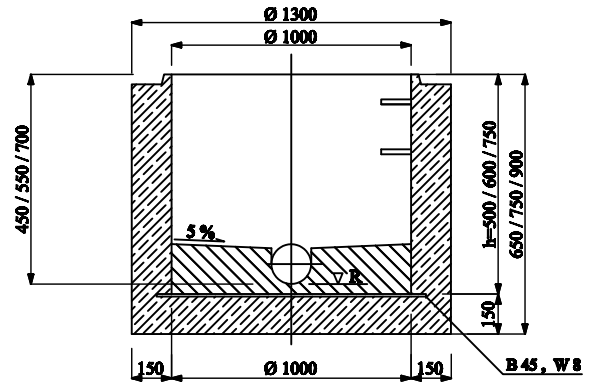

PRZEKRÓJ B - B

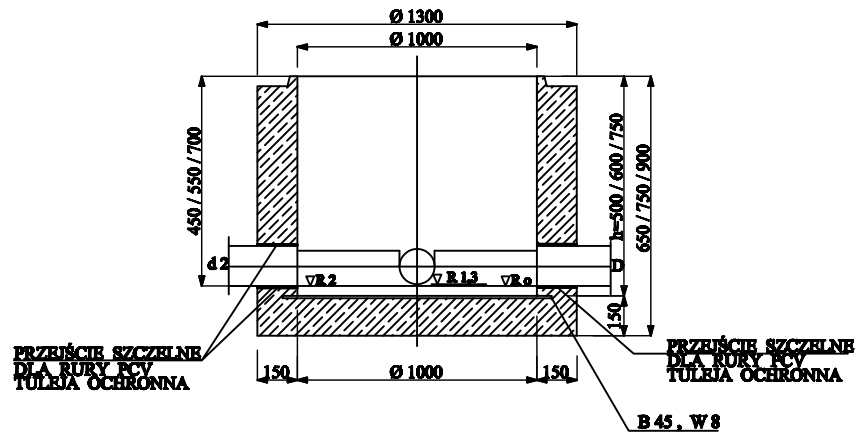

RZUT

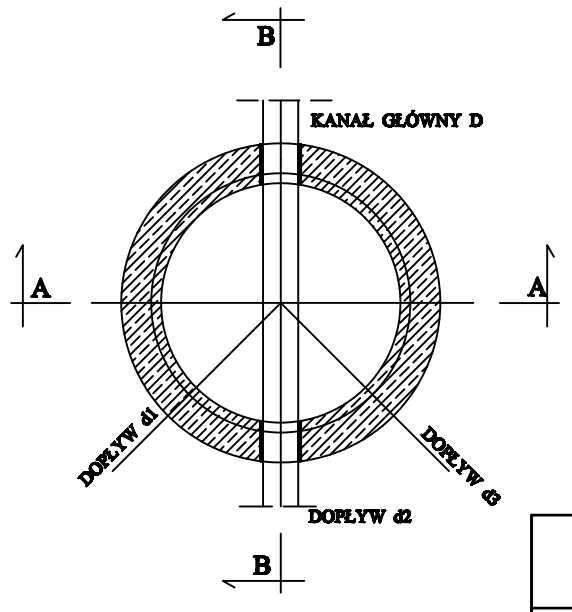

OZNACZENIA

R - RZĘDNA KANAŁU
T - RZĘDNA POKRYWY
R 1,2,3- RZĘDNE WŁĄCZEŃ DOPŁYWÓW
D - ŚREDNICA KANAŁU GŁÓWNEGO
d 1,2,3- RZĘDNA DNA RURY DOPŁYWOWEJ

UWAGA :

1/. W PRZYPADKU LOKALIZACJI STUDNI POZA PASEM DROGOWYM MOŻNA WYKONAĆ STUDNIĘ BEZ PIERŚCIENIA ODCIĄŻAJĄCEGO STOSUJĄC PŁYTY POKRYWOWE.
2/. POZOSTAŁE SZCZEGÓŁY WG PN-EN 476 ORAZ PN-B 10729.

ZAKŁAD USŁUG TECHNICZNYCH PROSBED s.c. Oś. Słowackiego 22/9 64 - 980 Trzcianka			
INWESTOR	Gmina Człopa, ul. Strzelecka 2, 78-630 Człopa		
OBIEKT	Budowa sieci kanalizacji sanitarnej dla wsi Dzwonowo, gm. Człopa		
NAZWA RYSUNKU	Szczegóły studzienek kanalizacyjnych Ø1000		
PROJEKTOWAŁA	mgr inż. Justyna Madkowicz upr. nr WKP/0125/POOS/07		SKALA
OPRACOWAŁ	Tomasz Bednarczyk		DATA 06/2010
SPRAWDZIŁ	inż. Mirosław Bednarczyk upr. nr 24/PW/98		NR KYB.
PROJEKTOWAŁ	mgr inż. Krzysztof Jakubiak upr. nr 598/82		16