



Szczegół "A" skala 1:20

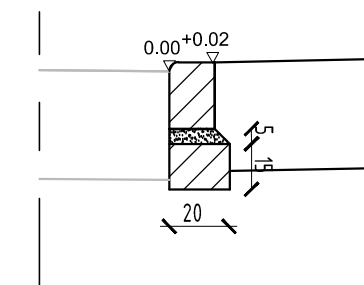


Krawężnik najazdowy 15x22
na ławie betonowej C12/15


Szczegół "B" skala 1:20

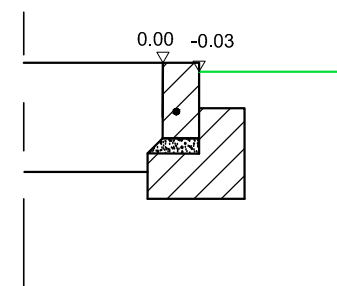

Opornik 12x25 na ławie
betonowej C12/15 z oporem

Przekrój B-B przekrój poprzeczny zjazdu

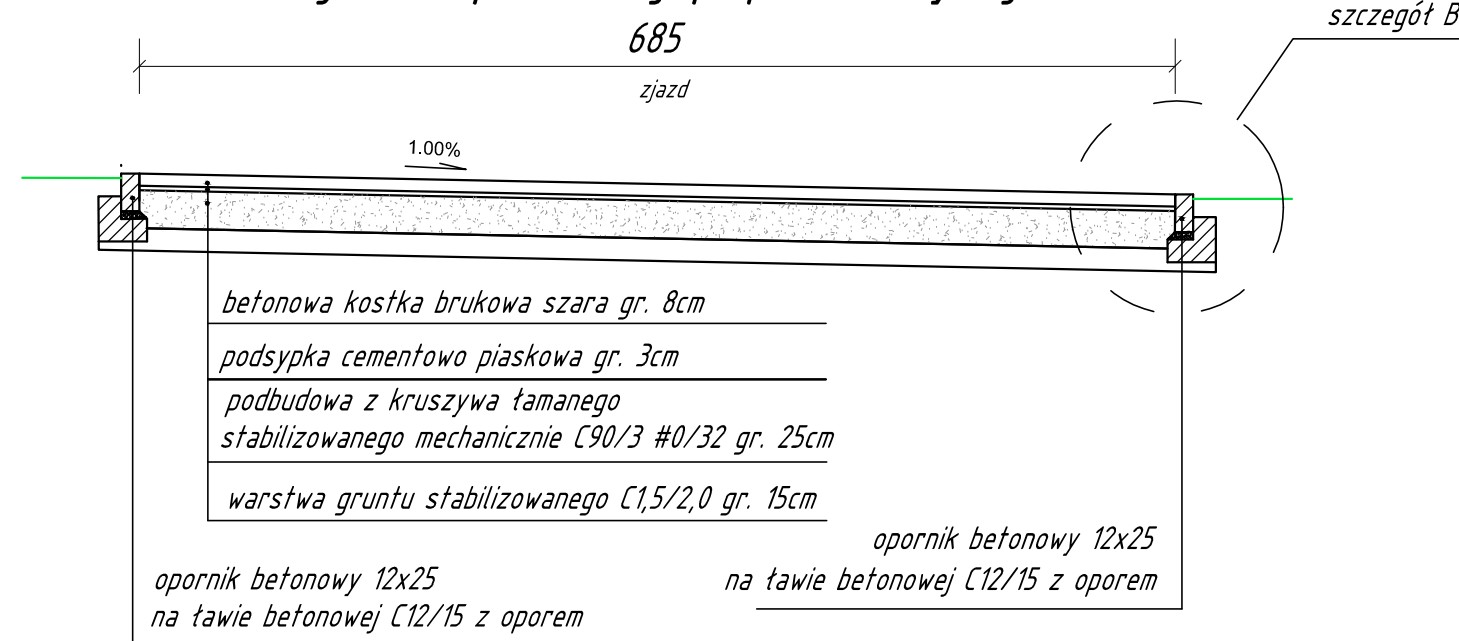

Bez zgody autora rysunek nie może być wykorzystywany lub reprodukowany.			LUBUSKIE CENTRUM BUDOWNICTWA PASYWNEGO Michał Kruczkowski Chwałęcice, ul. Żwirowa 204, 66-415 Kłodawa tel. +48 882 604 288 e-mail: biuro@lcbp.pl, www.lcbp.pl		
	Inwestor: Gmina Człopa, ul. Strzelecka 2, 78-630 Człopa		Działka: 5/3 obręb 0097 Trzebin, 324/2 obręb 0105 Człopa		
	Opis: Przebudowa zjazdu z drogi wojewódzkiej nr 177 na drogę wewnętrzną gminną zlokalizowaną na działce 5/4		Temat rys.: Przekroje normalne		
	Funkcja	Tytuł, imię i nazwisko	Uprawnienia	Podpis	
	Opracowujący	mgr inż. Michał Kruczkowski	_____		Branża: DROGOWA Stadium: PROJEKT WYKONAWCZY
	Projektant Autor Projektu	mgr inż. Marcin Jurewicz	spec. drogowa ZAP/0074/POOD/15		Data: 06.2021 r.
				Skala: 1:50	Nr rys.: 3