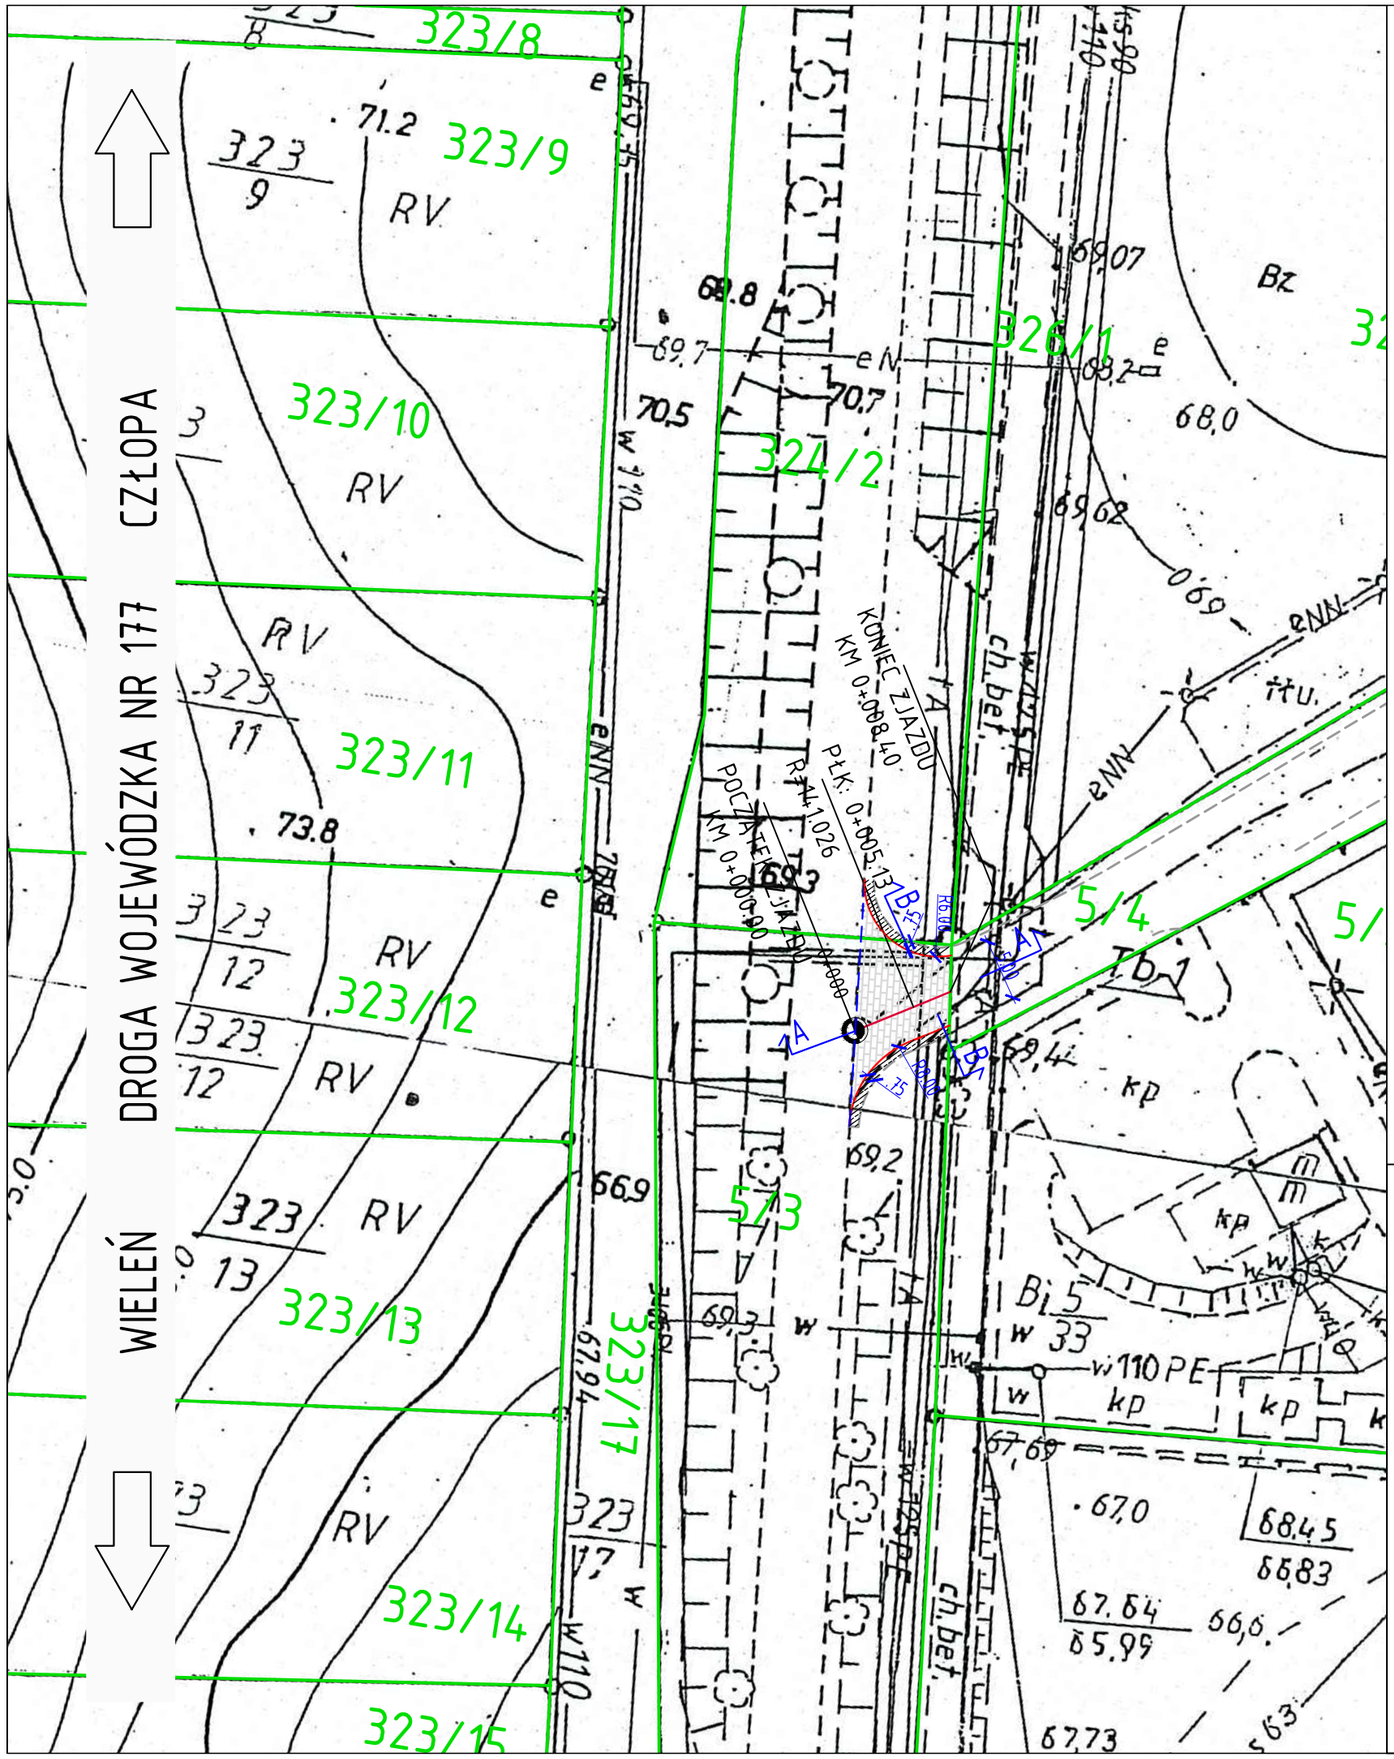

LEGENDA:

- Projektowana nawierzchnia zjazdu betonowa kostka brukowa
- Projektowane pobocze gruntowe
- Projektowany opornik betonowy 12x25 na ławie betonowej z oporem
- Projektowany krawężnik betonowy najazdowy 15x22 na ławie betonowej
- Krawędź jezdni z kruszywa
- Krawędź gruntowego pobocza
- Istniejąca granica działki

Bez zgody autora rysunek nie może być wykorzystywany lub reprodukowany.

LUBUSKIE CENTRUM BUDOWNICTWA PASYWNEGO
Michał Kruczkowski
Chwalęcice, ul. Żwirowa 204, 66-415 Kłodawa
tel. +48 882 604 288 e-mail: biuro@lcbp.pl, www.lcbp.pl

Inwestor: Gmina Człopa, ul. Strzelecka 2, 78-630 Człopa

Działka: 5/3 obręb 0097 Trzebin, 324/2 obręb 0105 Człopa

Obiekt: Przebudowa zjazdu z drogi wojewódzkiej nr 177 na drogę wewnętrzną gminną zlokalizowaną na działce 5/4

Temat rys.: Plan sytuacyjny

Funkcja	*Tytuł, imię i nazwisko*	*Uprawnienia*	*Podpis*	
Opracowujący	mgr inż. Michał Kruczkowski	————		*Branża:* DROGOWA *Stadium:* PROJEKT WYKONAWCZY
Projektant Autor Projektu	mgr inż. Marcin Jurewicz	spec. drogowa ZAP/0074/POOD/15		*Data:* 06.2021 r.
				Skala: 1:500 — *Nr rys.:* 2.1