

Województwo: zachodniopomorskie

Powiat: walecki

Jednostka ewidencyjna: 321702_5, Człopa - Obszar Wiejski

Obszar: 0088, Mielęcin


Dział: 160

SZKIC LOKALIZACYJNY 1:500

MAPA EWIDENCJI GRUNTÓW

SKALA 1:500

dz. nr 160, obręb Mielęcin 0088, Człopa - obszar wiejski

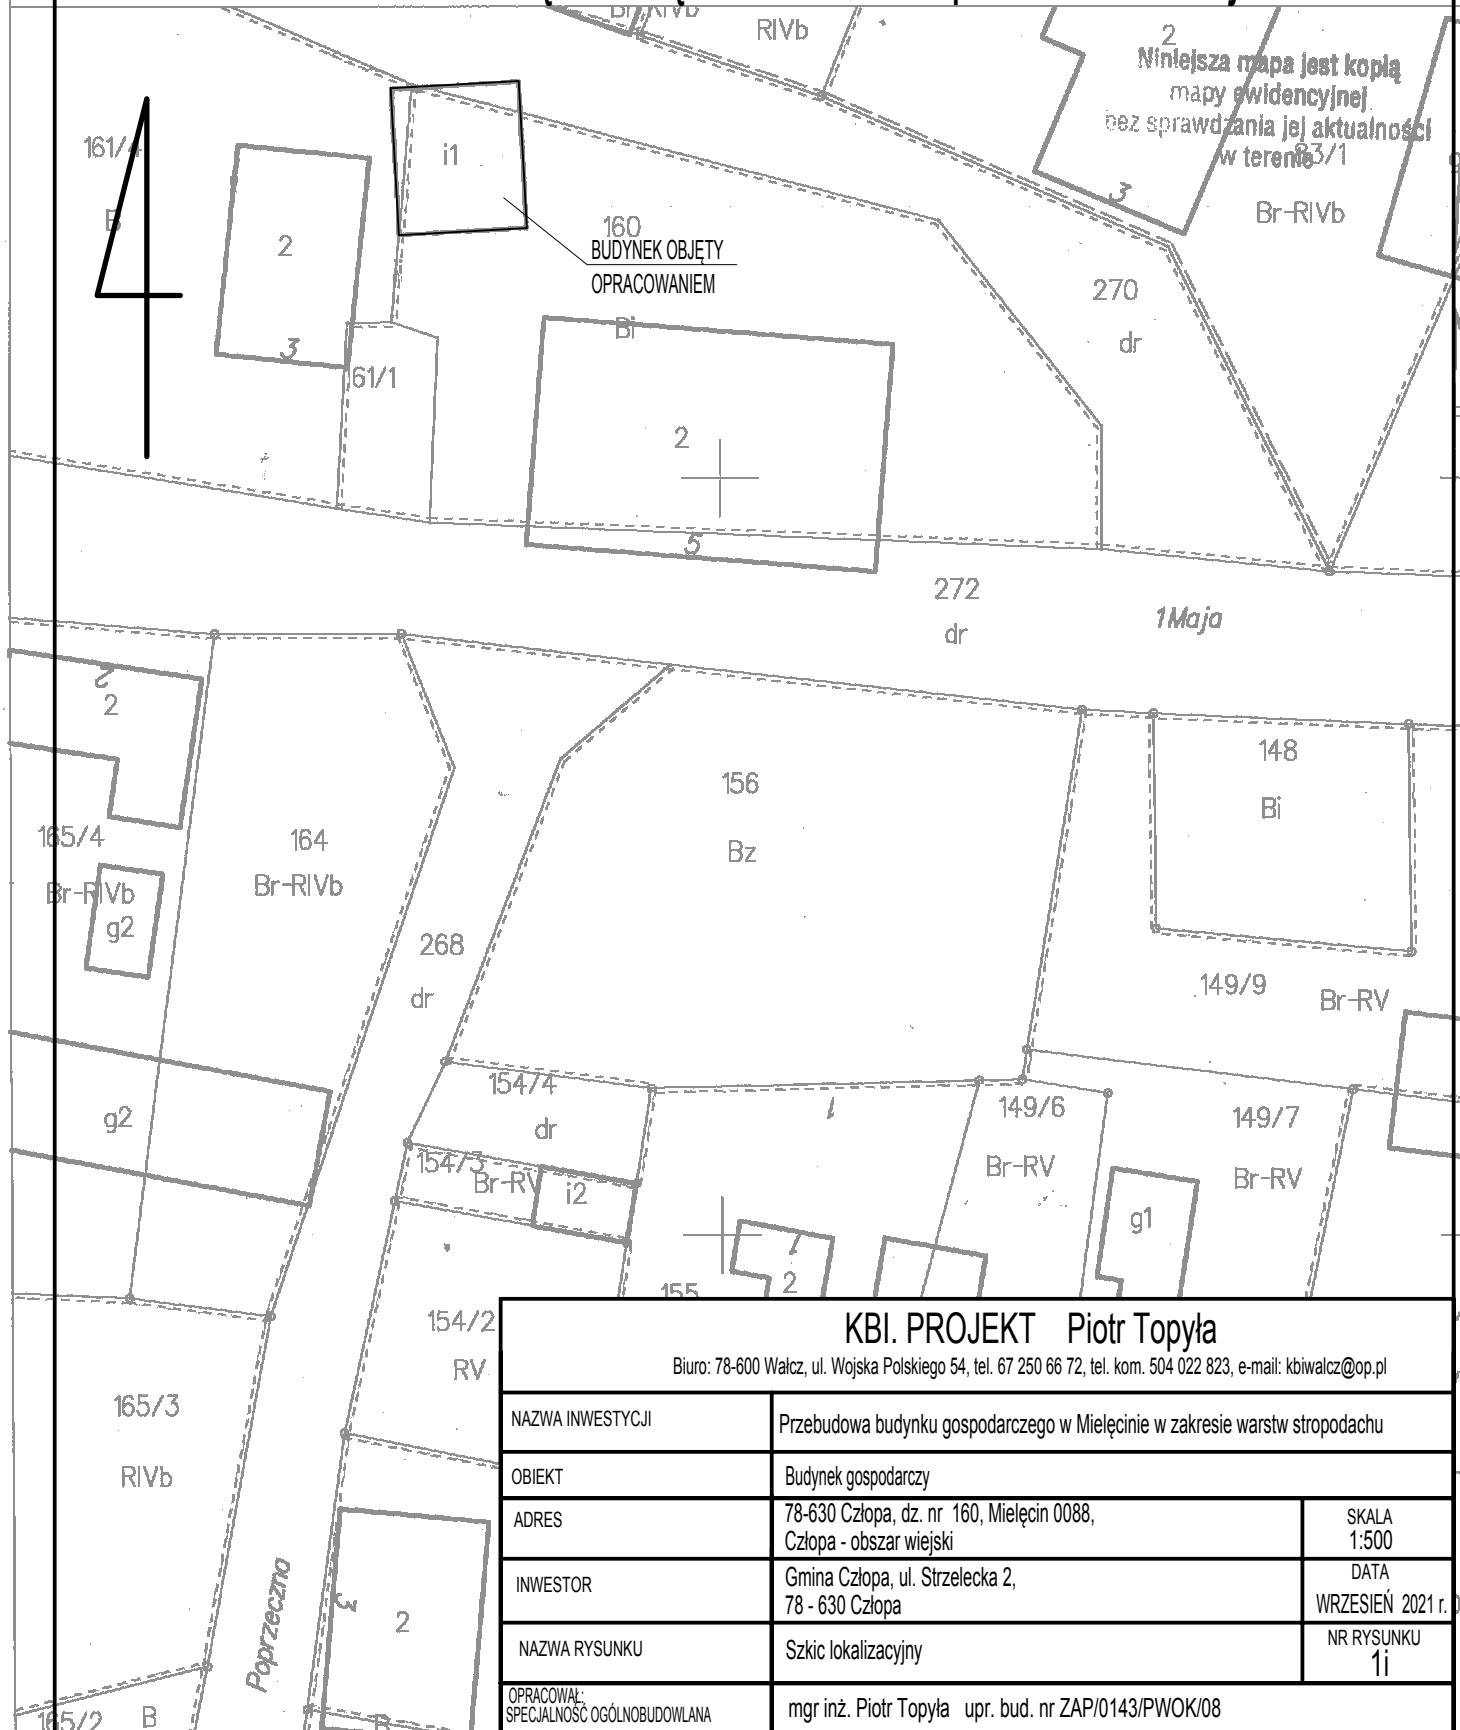

KBI. PROJEKT Piotr Topyła

Biuro: 78-600 Walcz, ul. Wojska Polskiego 54, tel. 67 250 66 72, tel. kom. 504 022 823, e-mail: kbiwalcz@op.pl

NAZWA INWESTYCJI	Przebudowa budynku gospodarczego w Mielęcinie w zakresie warstw stropodachu	
OBIEKT	Budynek gospodarczy	
ADRES	78-630 Człopa, dz. nr 160, Mielęcin 0088, Człopa - obszar wiejski	SKALA 1:500
INWESTOR	Gmina Człopa, ul. Strzelecka 2, 78 - 630 Człopa	DATA WRZESIEŃ 2021 r.
NAZWA RYSUNKU	Szkic lokalizacyjny	NR RYSUNKU 1i
OPRACOWAŁ: SPECJALNOŚĆ OGÓLNOBUDOWLANA	mgr inż. Piotr Topyła upr. bud. nr ZAP/0143/PWOK/08	