


PRZEKRÓJ A-A 1:50

- INWENTARYZACJA -

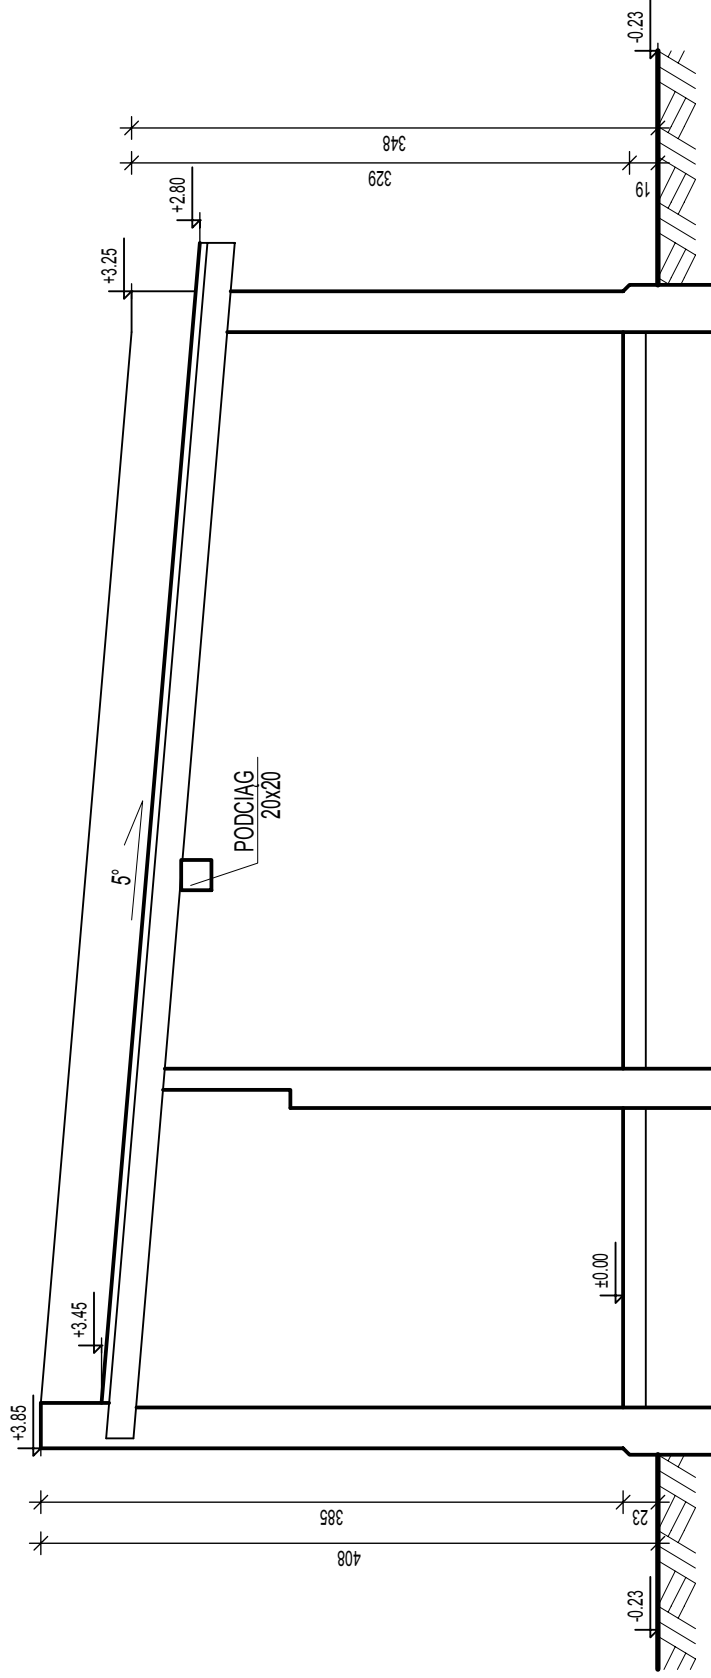

KBI. PROJEKT Piotr Topyla

Biuro: 78-600 Wiatcz, ul. Wojska Polskiego 54, tel. 67 250 66 72, tel. kom. 504 022 823, e-mail: kbiwacz@op.pl

NAZWA INWESTYCJI	Przebudowa budynku gospodarczego w Miejscinie w zakresie warsztw stropodachu		
OBIEKT	Budynek gospodarczy		
ADRES	78-630 Człopa, dz. nr. 160, Miejscin 0088, Człopa - obszar wiejski		
INWESTOR	Gmina Człopa, ul. Sirzelecka 2, 78 - 630 Człopa		
NAZWA RYSUNKU	Przekrój A-A - inwentaryzacja		
GŁÓWNY PROJEKTANT: SPECJALNOŚĆ OGÓLNOBUDOWLANA	mgr inż. Piotr Topyla upr. bud. nr.ZAP/0143/PWOK08		
	SKALA	DATA	NR RYSUNKU
	1:50	WRZESIEŃ 2021 r.	41