


RZUT KONSTRUKCJI DACHU 1:50

- INWENTARYZACJA -

A|

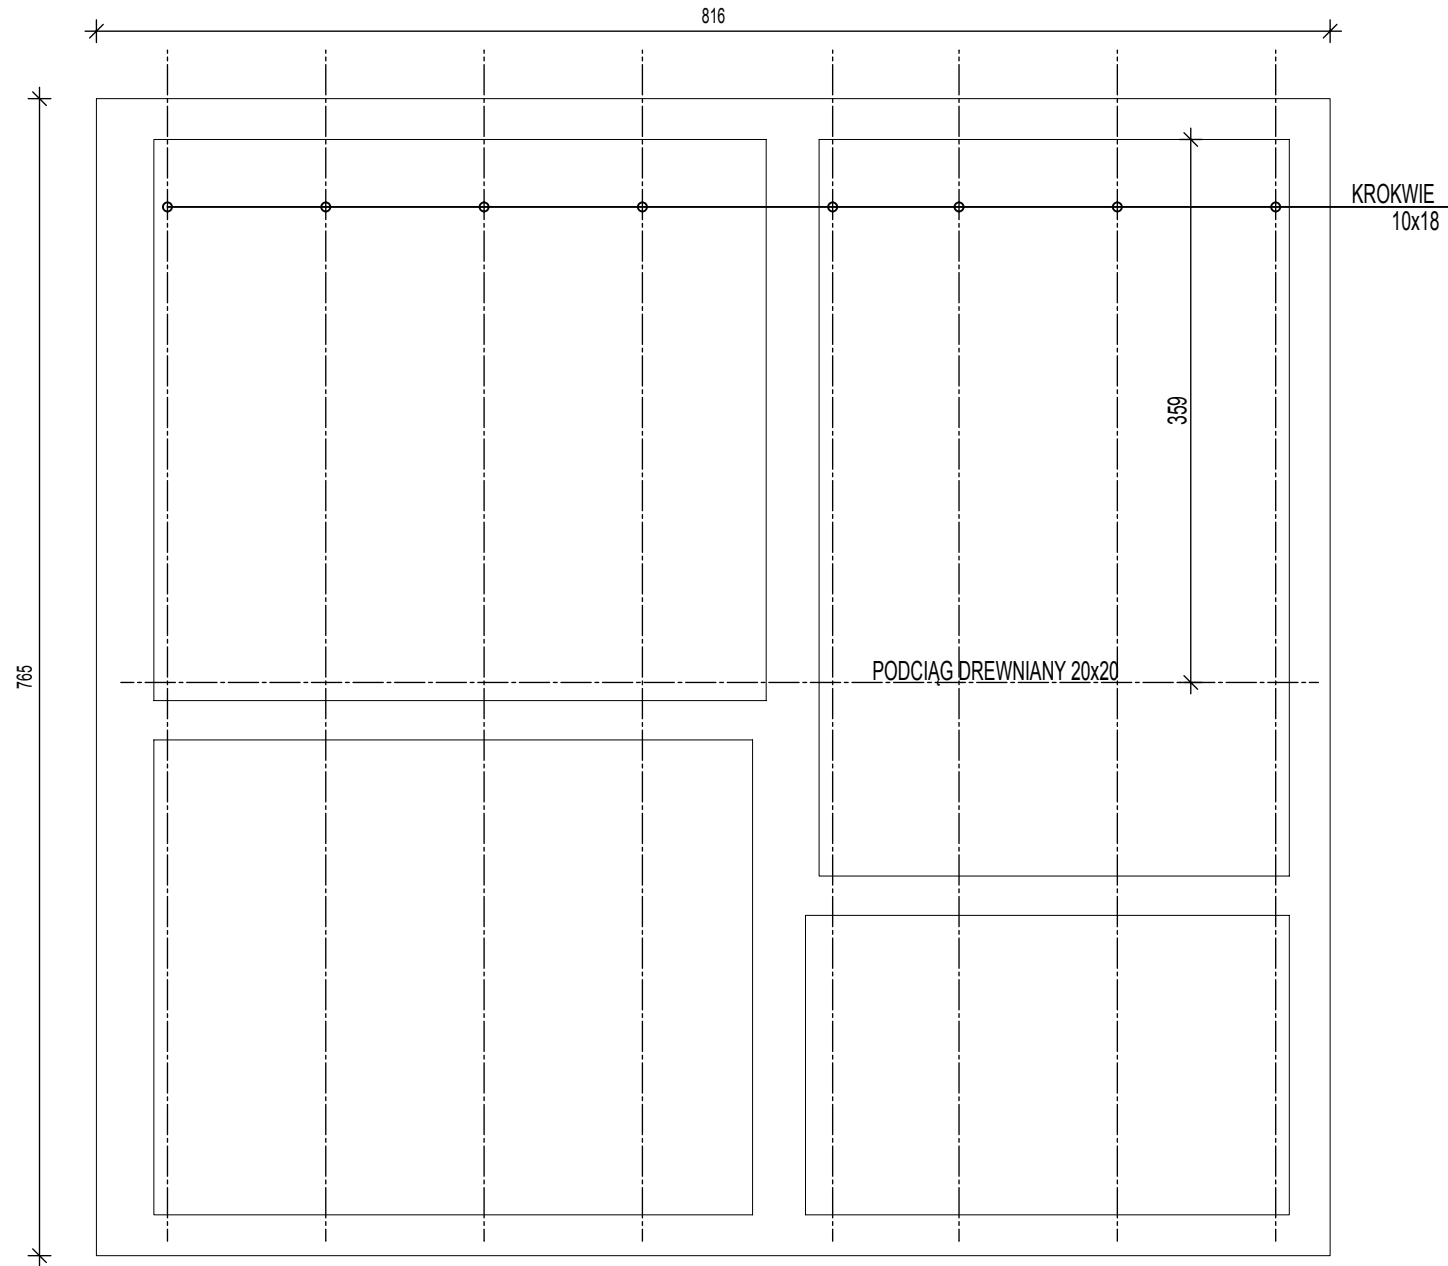

A|

KBI. PROJEKT Piotr Topyła		
Biuro: 78-600 Wałcz, ul. Wojska Polskiego 54, tel. 67 250 66 72, tel. kom. 504 022 823, e-mail: kbiwalcz@op.pl		
NAZWA INWESTYCJI	Przebudowa budynku gospodarczego w Mielęcinie w zakresie warstw stropodachu	
OBIEKT	Budynek gospodarczy	
ADRES	78-630 Człopa, dz. nr 160, Mielęcin 0088, Człopa - obszar wiejski	SKALA 1:50
INWESTOR	Gmina Człopa, ul. Strzelecka 2, 78 - 630 Człopa	DATA WRZESIEŃ 2021 r.
NAZWA RYSUNKU	Rzut konstrukcji dachu - inwentaryzacja	NR RYSUNKU 51
OPRACOWAŁ: SPECJALNOŚĆ OGÓLNOBUDOWLANA	mgr inż. Piotr Topyła upr. bud. nr ZAP/0143/PWOK/08	