


PRZEKRÓJ NORMALNY

SKALA 1:25

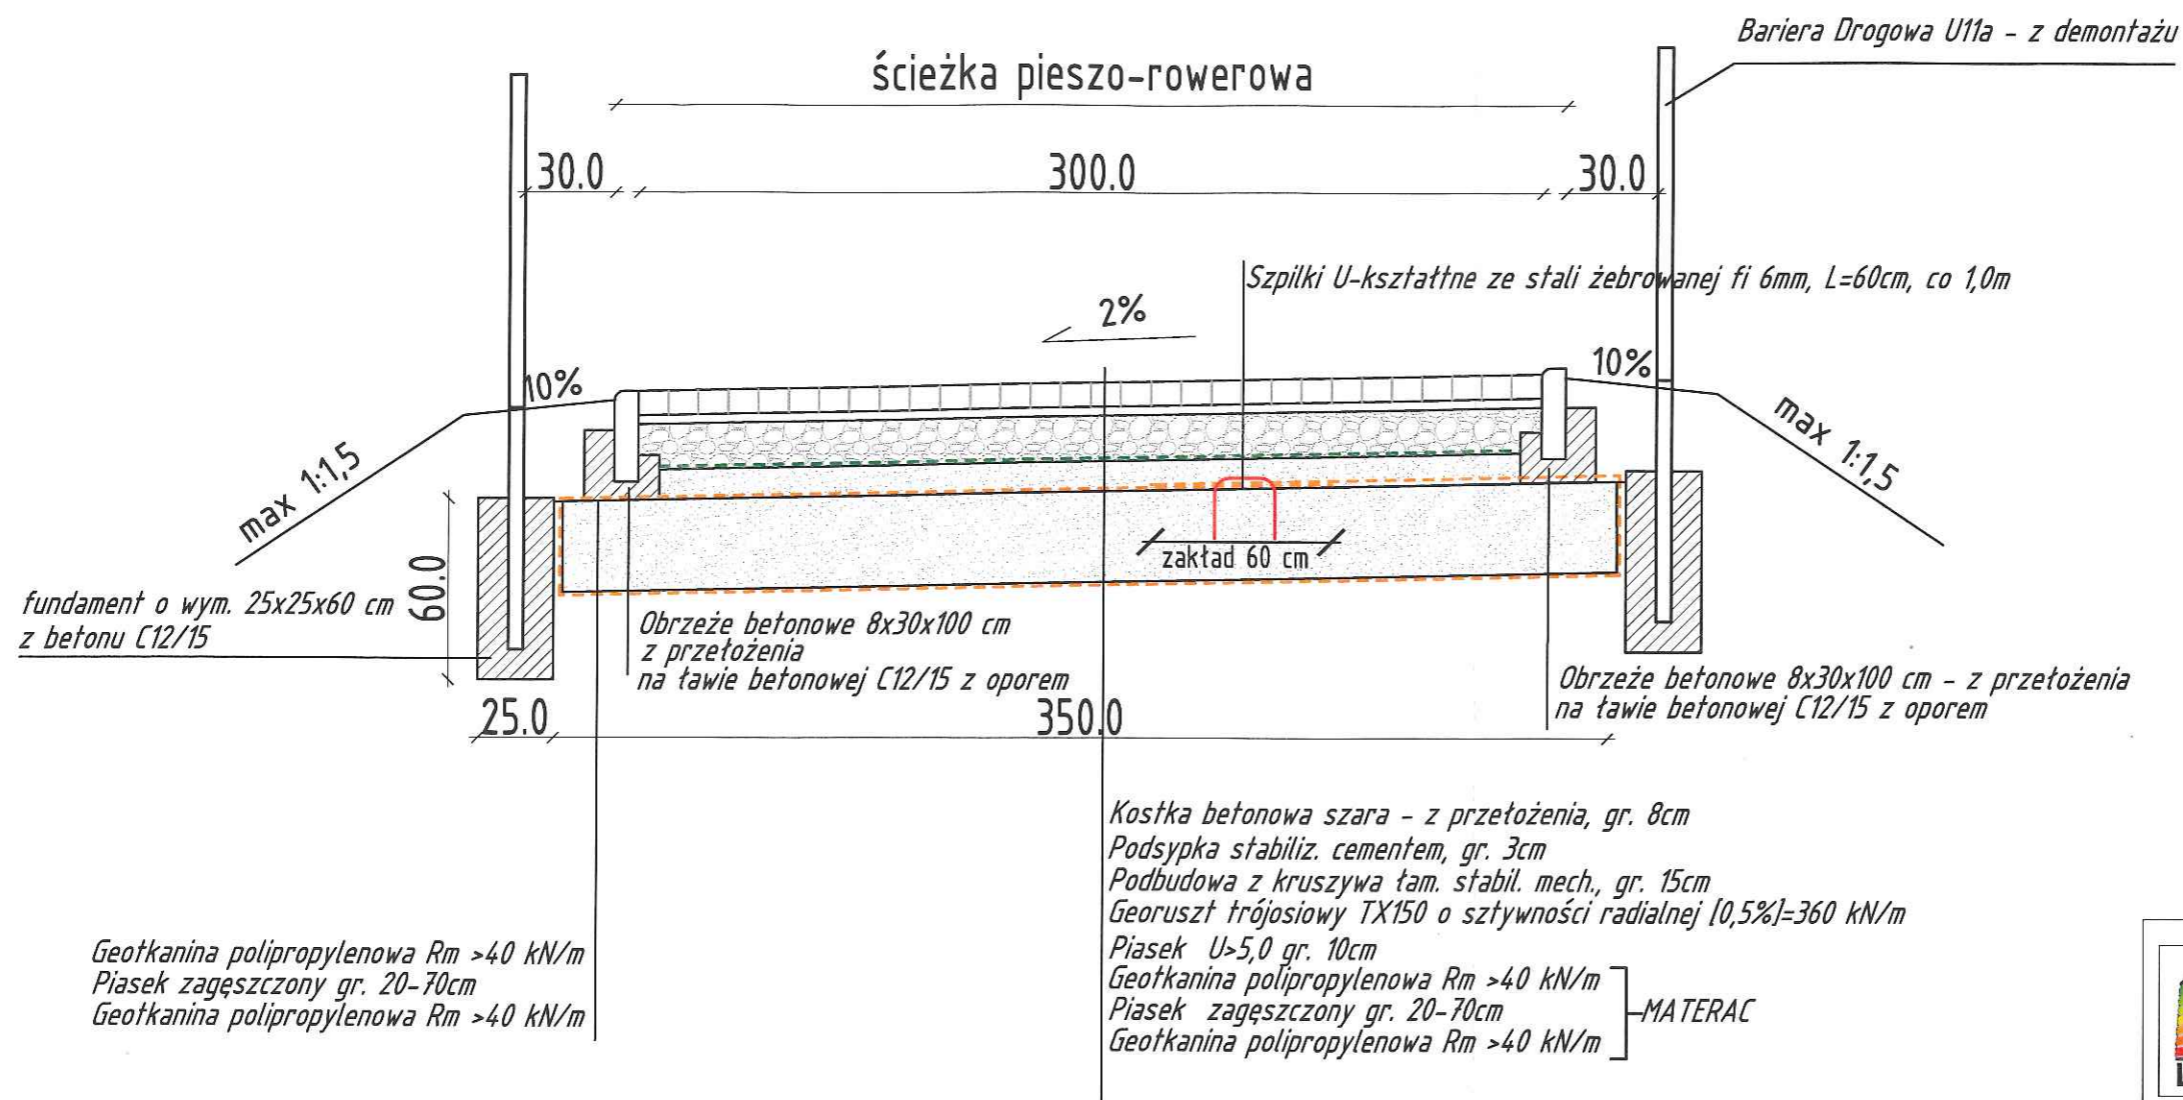

UWAGA.
 Zamierzenie inwestycyjne na działkach nr ewid. 255 i 316 obręb 0097 Trzebin według odrębnego postępowania administracyjnego.



LUBUSKIE CENTRUM BUDOWNICTWA PASYWNEGO
 Michał Kruczkowski
 Chwałęcice, ul. Żwirowa 204, 66-415 Kłodawa
 tel. 882 604 288; e-mail: biuro@lcbp.pl; www.lcbp.pl

Nazwa obiektu budowlanego:
REMONT ŚCIEŻKI PIESZO-ROWEROWEJ W RAMACH ZADANIA INWESTYCYJNEGO PN. "PRZEBUDOWA ŚCIEŻKI PIESZO-ROWEROWEJ W TRZEBINIE"

Adres obiektu budowlanego:
 ul. Kolejowa, 78-630 Trzebin, działki nr ewid. 5/3, 33, 255, 316 obręb 0097 Trzebin, jedn. ewid. Człopa - obszar wiejski
 (Id działek: 321702_5.0097.5/3; 321702_5.0097.33; 321702_5.0097.255; 321702_5.0097.316)

Tytuł rysunku:
PRZEKRÓJ NORMALNY

| | | | |
|---|-------------|---------------------|--|
| Projektant: mgr inż. Michał Kruczkowski <small>tytuł nr ewid. LBS00013P/BK/18 do projektowania w spec. konstrukcyjno-budowlanej, bez ograniczeń</small> | Podpis: | Data: 02.06.2022 | Stadium: ZGŁOSZENIE ROBÓT BUDOWLANYCH |
| | | | Skala rys.: 1:25 |
| | | | Nr rys.: ZGL-03 |