


Jestem świadomy odpowiedzialności karnej za złożenie fałszywych oświadczeń. Oświadczam, że operat techniczny zawierający rezultaty prac geodezyjnych w wyniku, których powstał niniejszy dokument uzyskał pozytywny wynik weryfikacji.

Identyfikator operatu	ID 6640.287.2022
Organ służby geodezyjnej, który przyjął operat techniczny	Starosta Wałecki, PODGiK Wałcz
Wykonawca prac geodezyjnych	PUH GEOTEXT Ireneusz Górzyński
Data sporządzenia dokumentu zawierającego pozytywny wynik weryfikacji	6640.287.2022_9491 01.04.2022
Imię i nazwisko oraz nr uprawnień zawodowych kierownika prac	mgr. inż. Ireneusz Górzyński nr. Uprawnień 8723
Pieczętka geodety uprawnionego, który opracował mapę	

PROJEKT ZAGOSPODAROWANIA DZIAŁKI OBRĘB GGOLIN 0100 DZIAŁKA NR 88/2 skala 1:500

NR.	NAZWA URZĄDZENIA
1.	WAHADŁO POJEDYŃCZE NR KAT. 245
2.	JEŹDZIEC NR KAT. 24100.8
3.	BIEGACZ WOLNOSTOJĄCY NR KAT. 242
4.	WYCISKANIE SIĘDZĄC NR KAT. 247

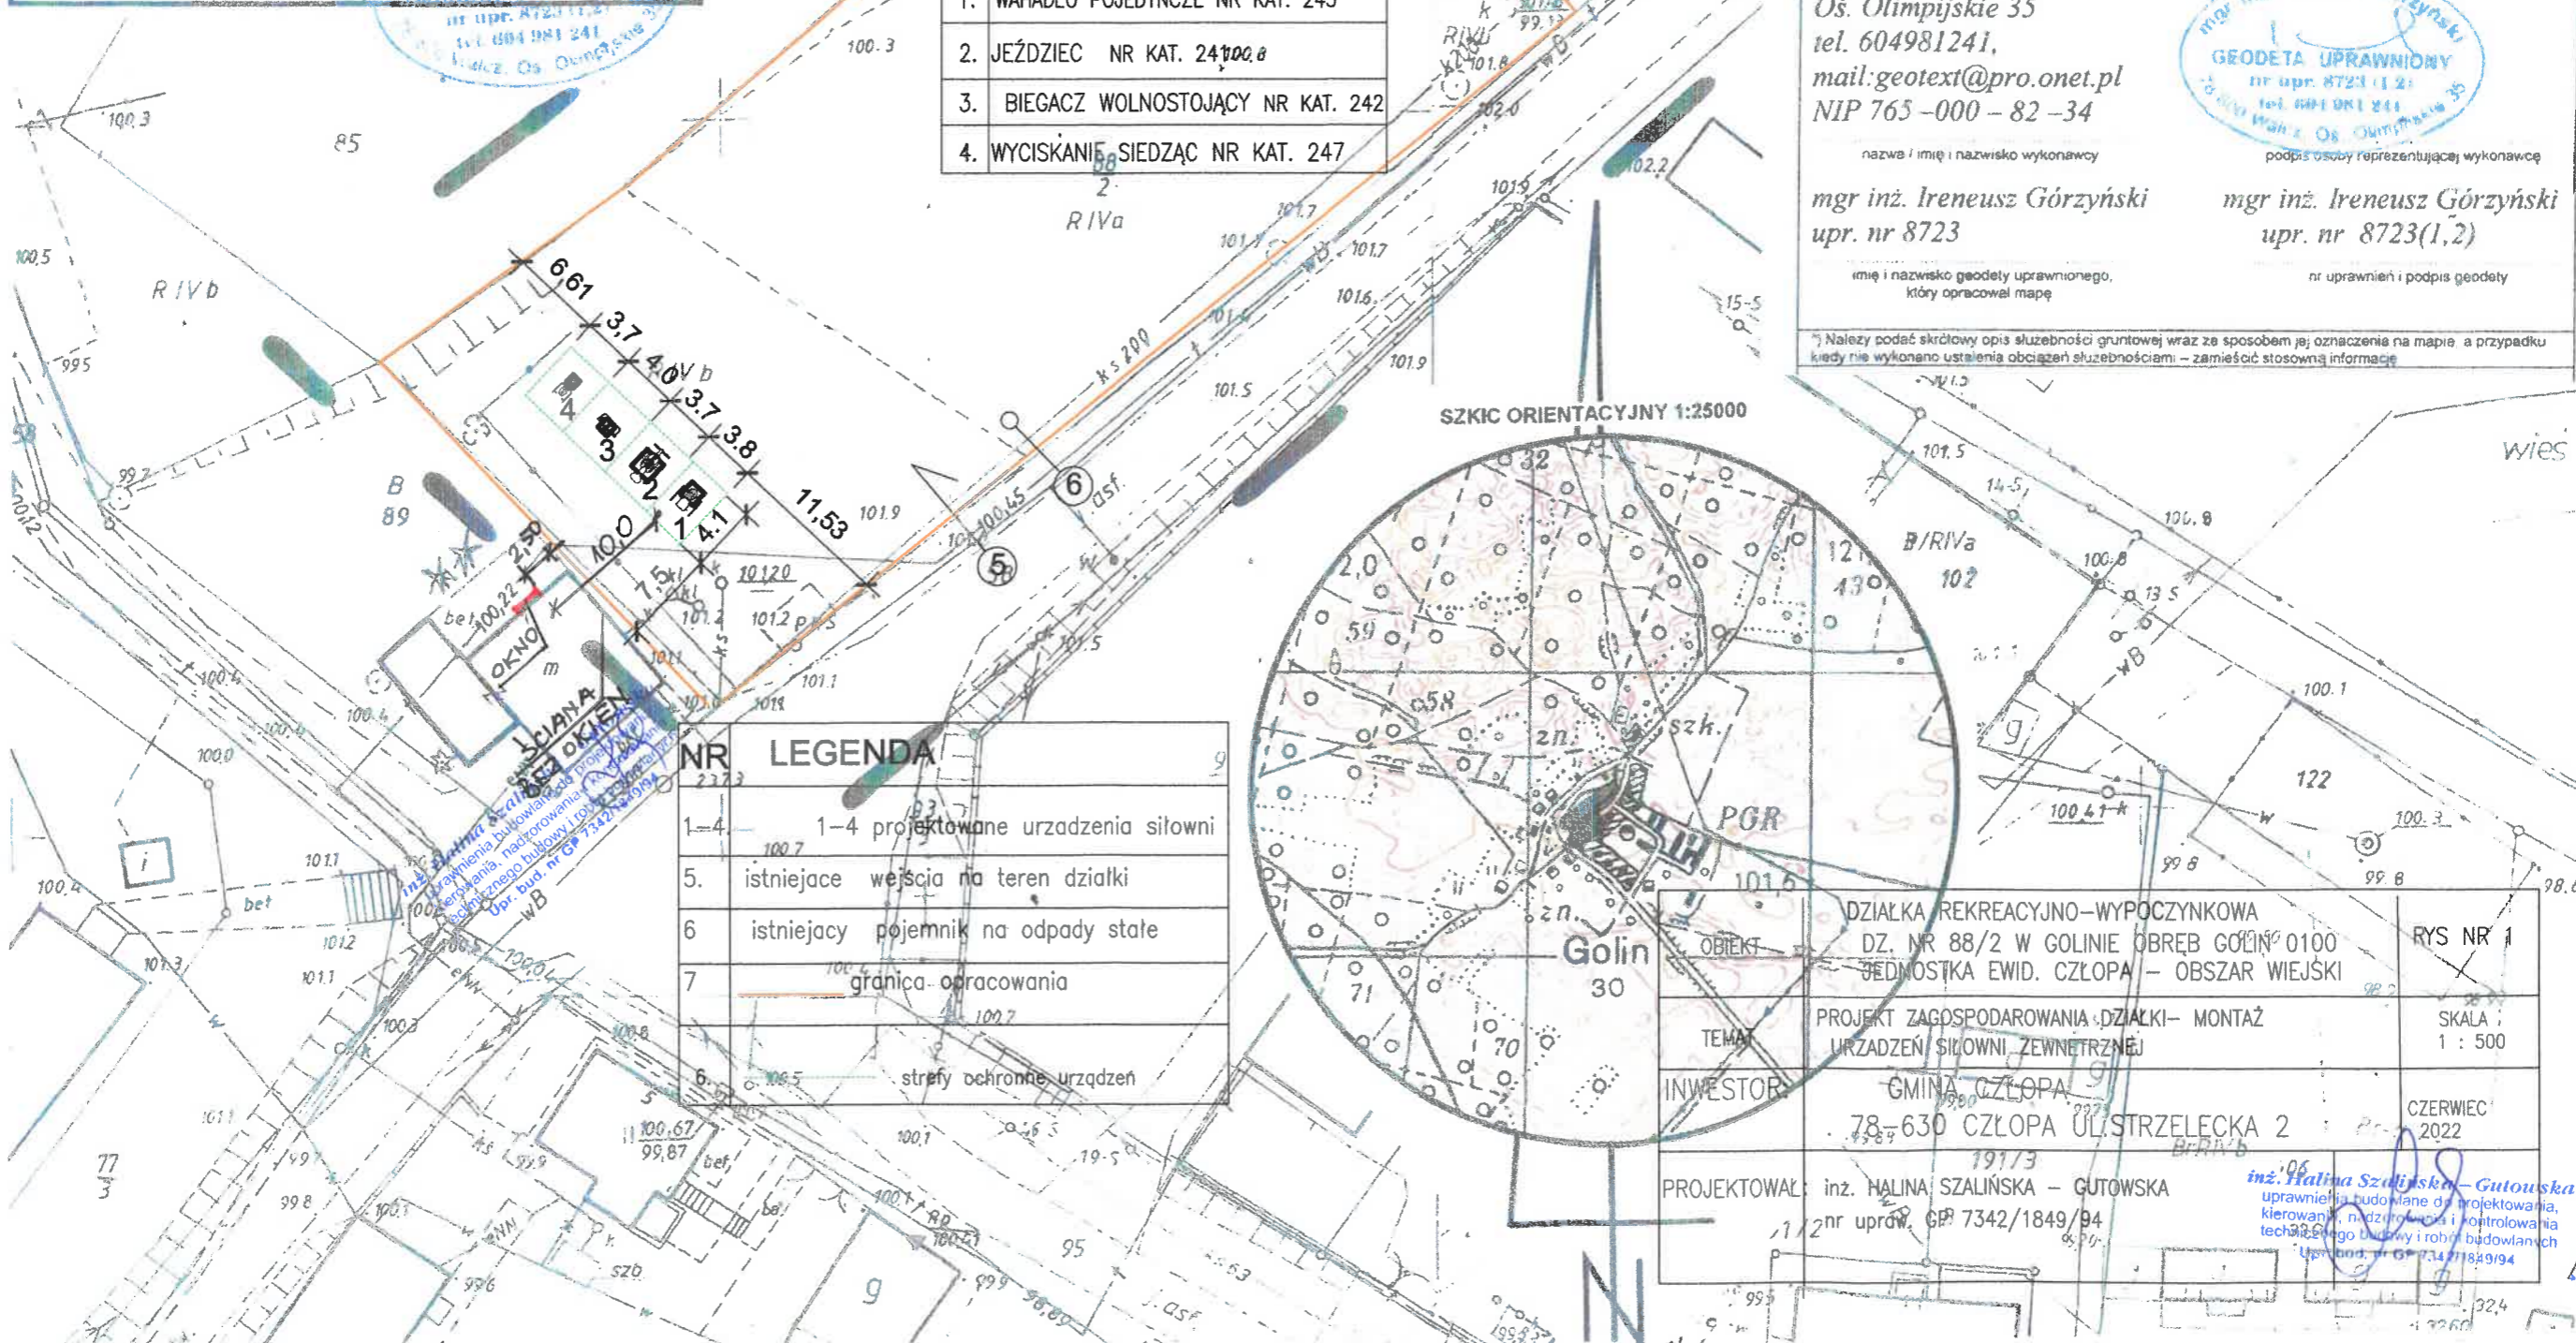

NR	LEGENDA
1-4	1-4 projektowane urządzenia silowni
5.	istniejące wejścia na teren działki
6	istniejący pojemnik na odpady stałe
7	granica opracowania
8	strefy ochronne urządzeń

MAPA DO CELÓW PROJEKTOWYCH		
Golin, dz. nr 88/2, ark. 352.232.1032; 1041)		
Oznaczenie kancelaryjne zgłoszenia pracy geodezyjnej	ID.6640.287.2022	
Nazwa miejscowości	Golin	
Jednostka ewidencyjna	Identyfikator	321702 5;
	Nazwa	Człopa Obszar Wiejski
Obręb ewidencyjny	Identyfikator	321702 5.0100
	Nazwa	Golin
Skala mapy	1 : 500	
Nazwa układu współrzędnych	prostokątnych płaskich	1965/3
	Układu wysokości	Kronsztadt 86
Oznaczenie granic obszaru, który był przedmiotem aktualizacji	-----	
Informacje o służebnościach gruntowych mających wpływ na zagospodarowanie gruntów, zlokalizowanych w granicach proj. inwestycji *)	Nie wykonano ustalenia obciążeń służebnościami	
Data opracowania mapy	31.03.2022 r.	
PUH GEOTEXT Ireneusz Górzyński Os. Olimpijskie 35 tel. 604981241, mail: geotext@pro.onet.pl NIP 765-000-82-34		
nazwa i imię i nazwisko wykonawcy mgr inż. Ireneusz Górzyński upr. nr 8723	podpis osoby reprezentującej wykonawcę mgr inż. Ireneusz Górzyński upr. nr 8723(1,2)	
imię i nazwisko geodety uprawnionego, który opracował mapę	nr uprawnień i podpis geodety	
*) Należy podać skrótowy opis służebności gruntowej wraz ze sposobem jej oznaczenia na mapie, a przypadku kiedy nie wykonano ustalenia obciążeń służebnościami – zamieścić stosowną informację		

DZIAŁKA REKREACYJNO-WYPOCZYNKOWA DZ. NR 88/2 W GOLINIE OBRĘB GOLIN 0100 JEDNOSTKA EWID. CZŁOPA – OBSZAR WIEJSKI	RYS NR 1
PROJEKT ZAGOSPODAROWANIA DZIAŁKI – MONTAŻ URZADZEŃ SIŁOWNI ZEWNĘTRZNEJ	SKALA 1 : 500
INWESTOR: GMINA CZŁOPA 78-630 CZŁOPA UL. STRZELECKA 2	CZERWIEC 2022
PROJEKTOWAŁ: inż. Halina Szalińska – Gutowska nr upraw. GP 7342/1849/94	inż. Halina Szalińska – Gutowska uprawnienia budowlane do projektowania, kierowania, nadzoru technicznego i kontrolowania technicznego budowy i robót budowlanych Upr. bud. nr GP 7342/1849/94