

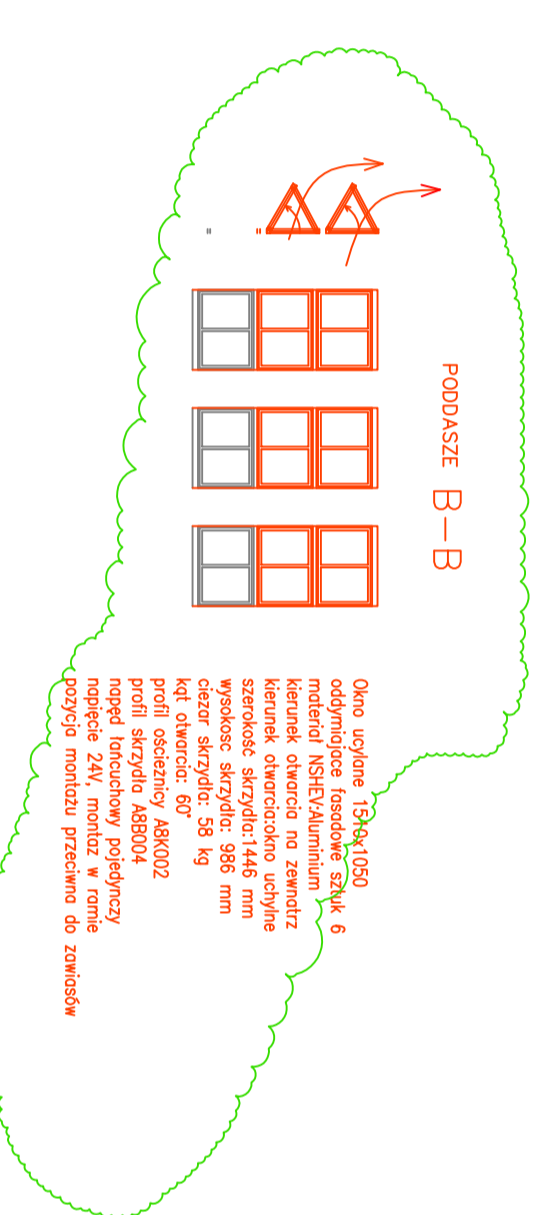
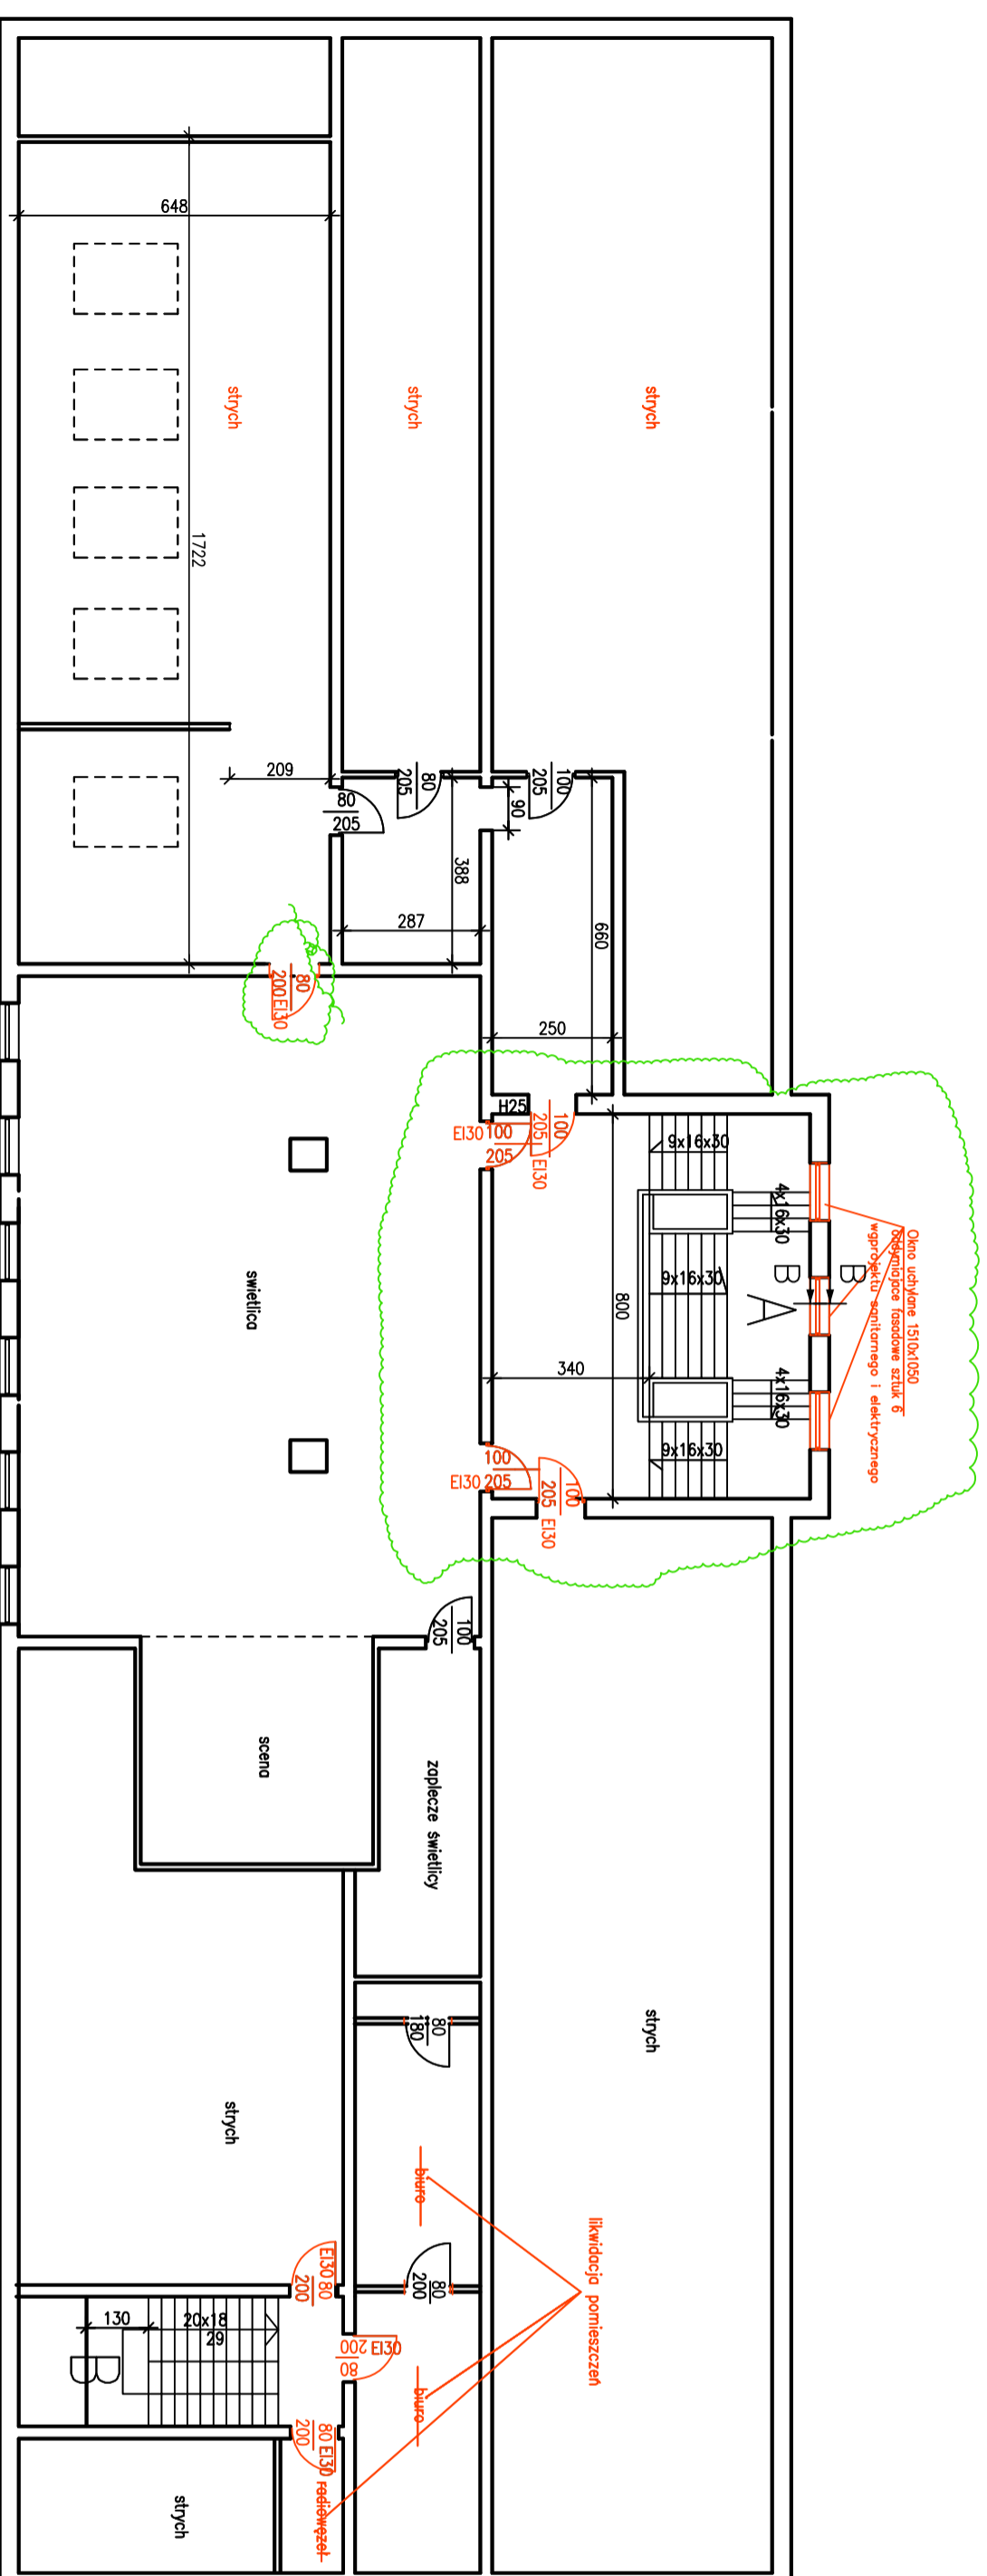


RZUT PODDASZA

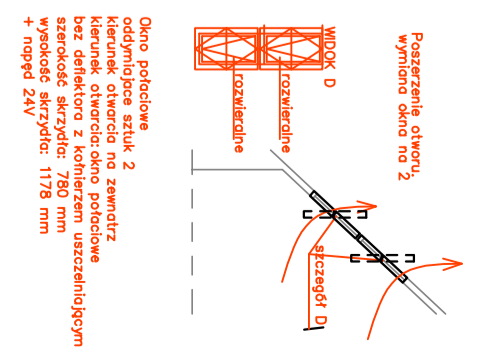

UWAGA
 KOLOREM ZIELONYM – CHMURKA ZAZNACZONO ZAZNACZONO ZAKRES ROBÓT I ETAPU


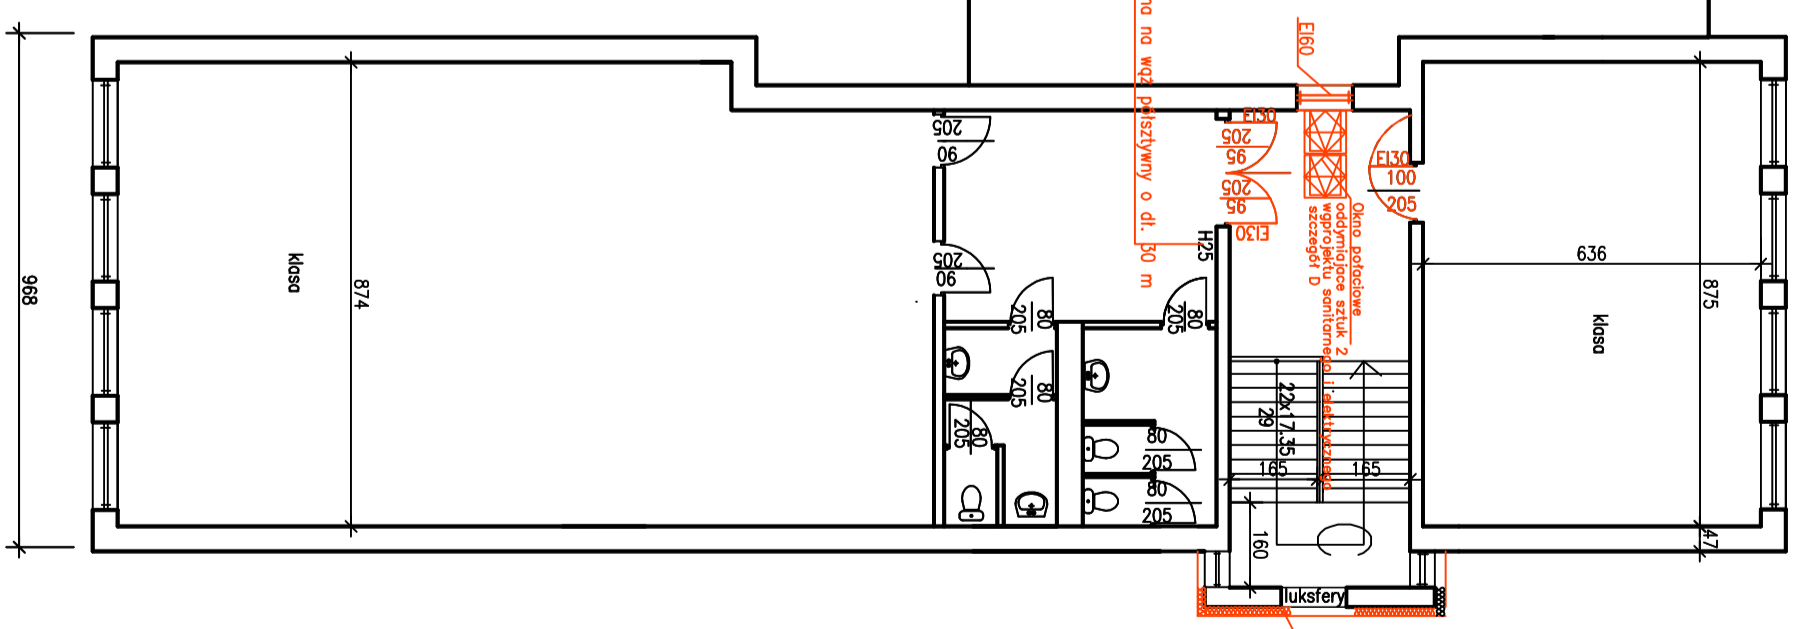

PODDASZE szczegół D


Wymiana izolacji cieplnej ze styropianu na wełnę mineralną gr. 17 cm


