


PROFIL SIECI KANALIZACJI DESZCZOWEJ II SKALA 1:100/500

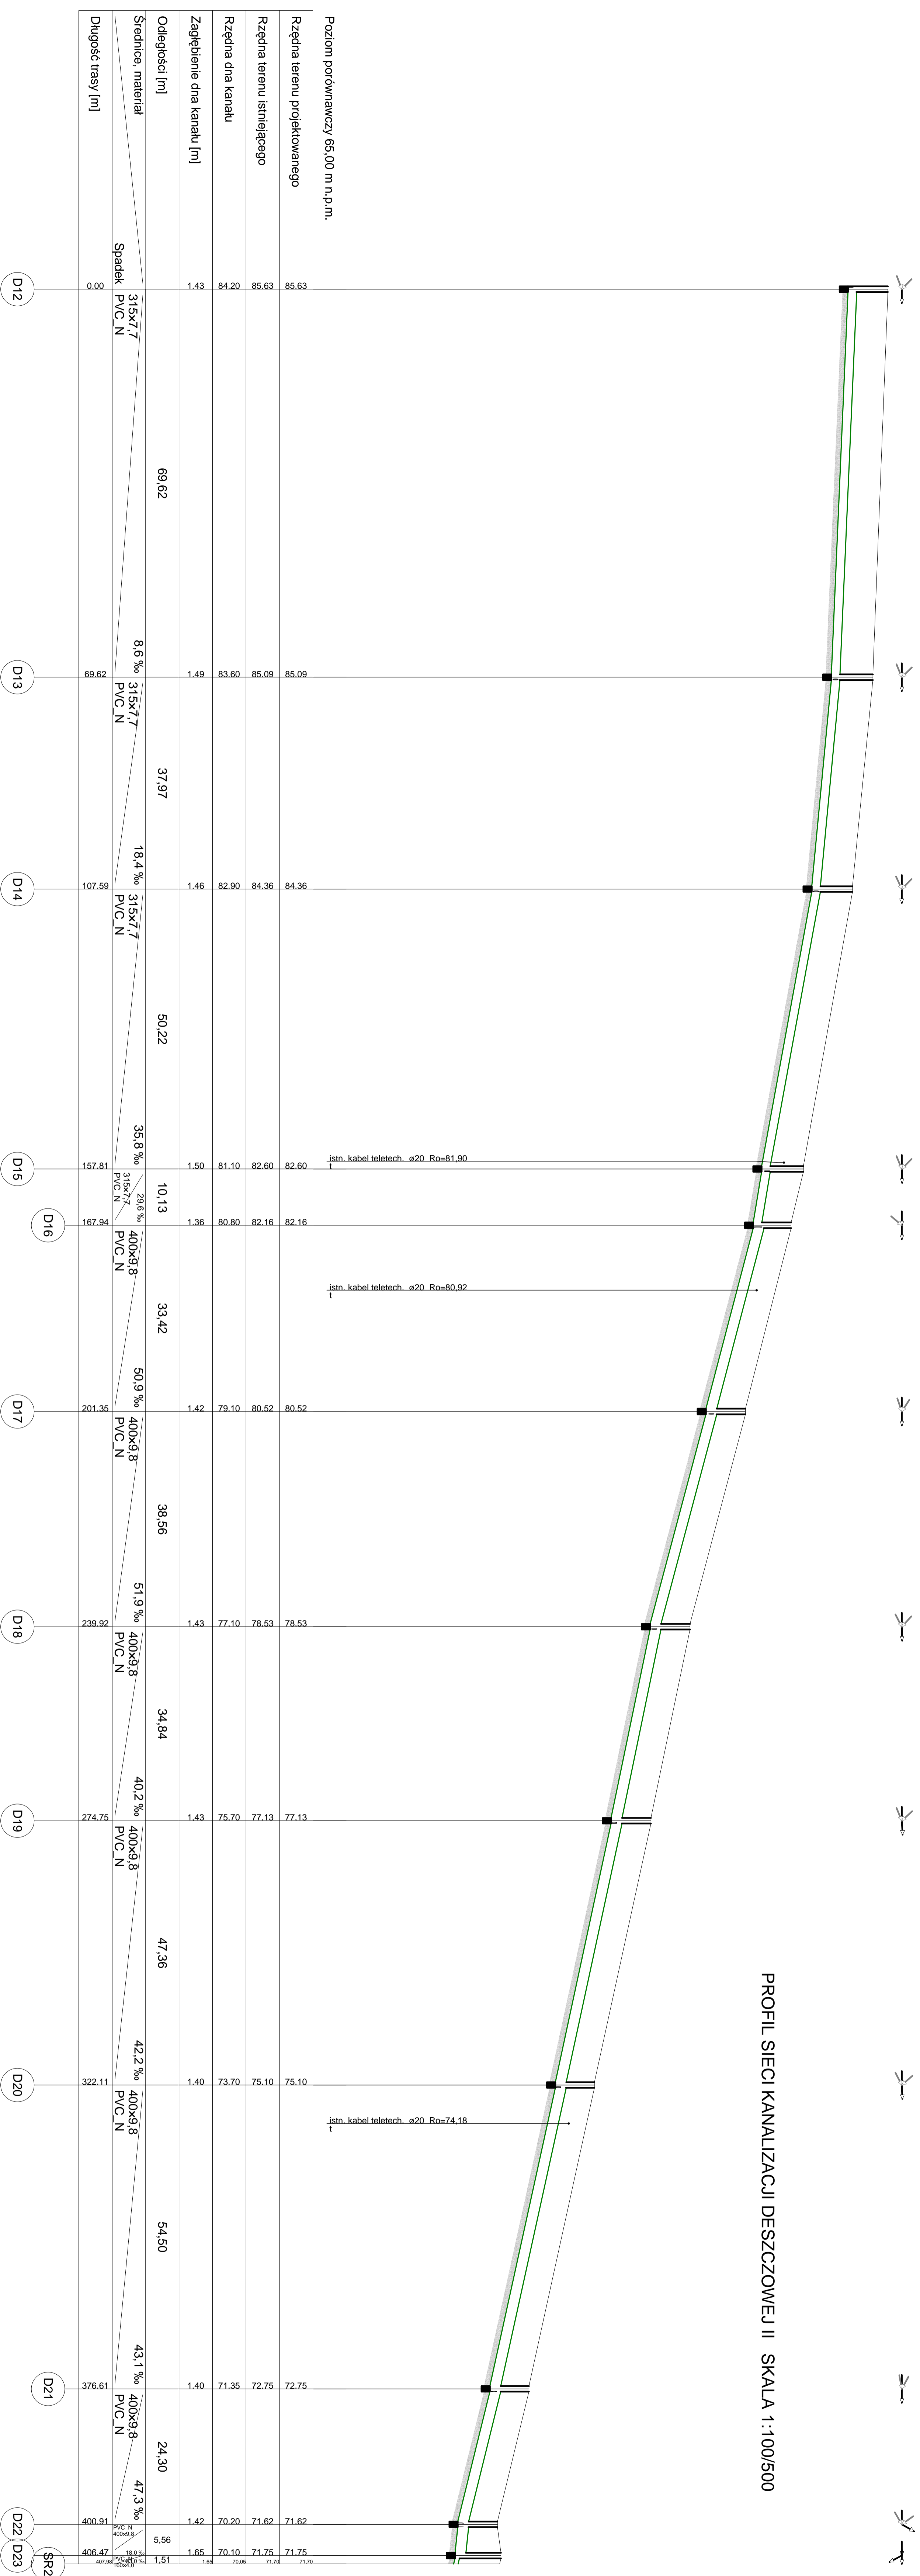

Poziom porównawczy 65.00 n.n.p.m.

Rzędna terenu projektowanego

Rzędna terenu istniejącego

Rzędna dna kanaku

Zagłębienie dna kanaku [m]

Odstęłość [m]

Średnice, materiał

Długość trasy [m]

Spadek

D12

D13

D14

D15

D16

D17

D18

D19

D20

D21

D22

D23

SR2