PROFIL SIECI KANALIZACJI DESZCZOWEJ III SKALA1:100/500

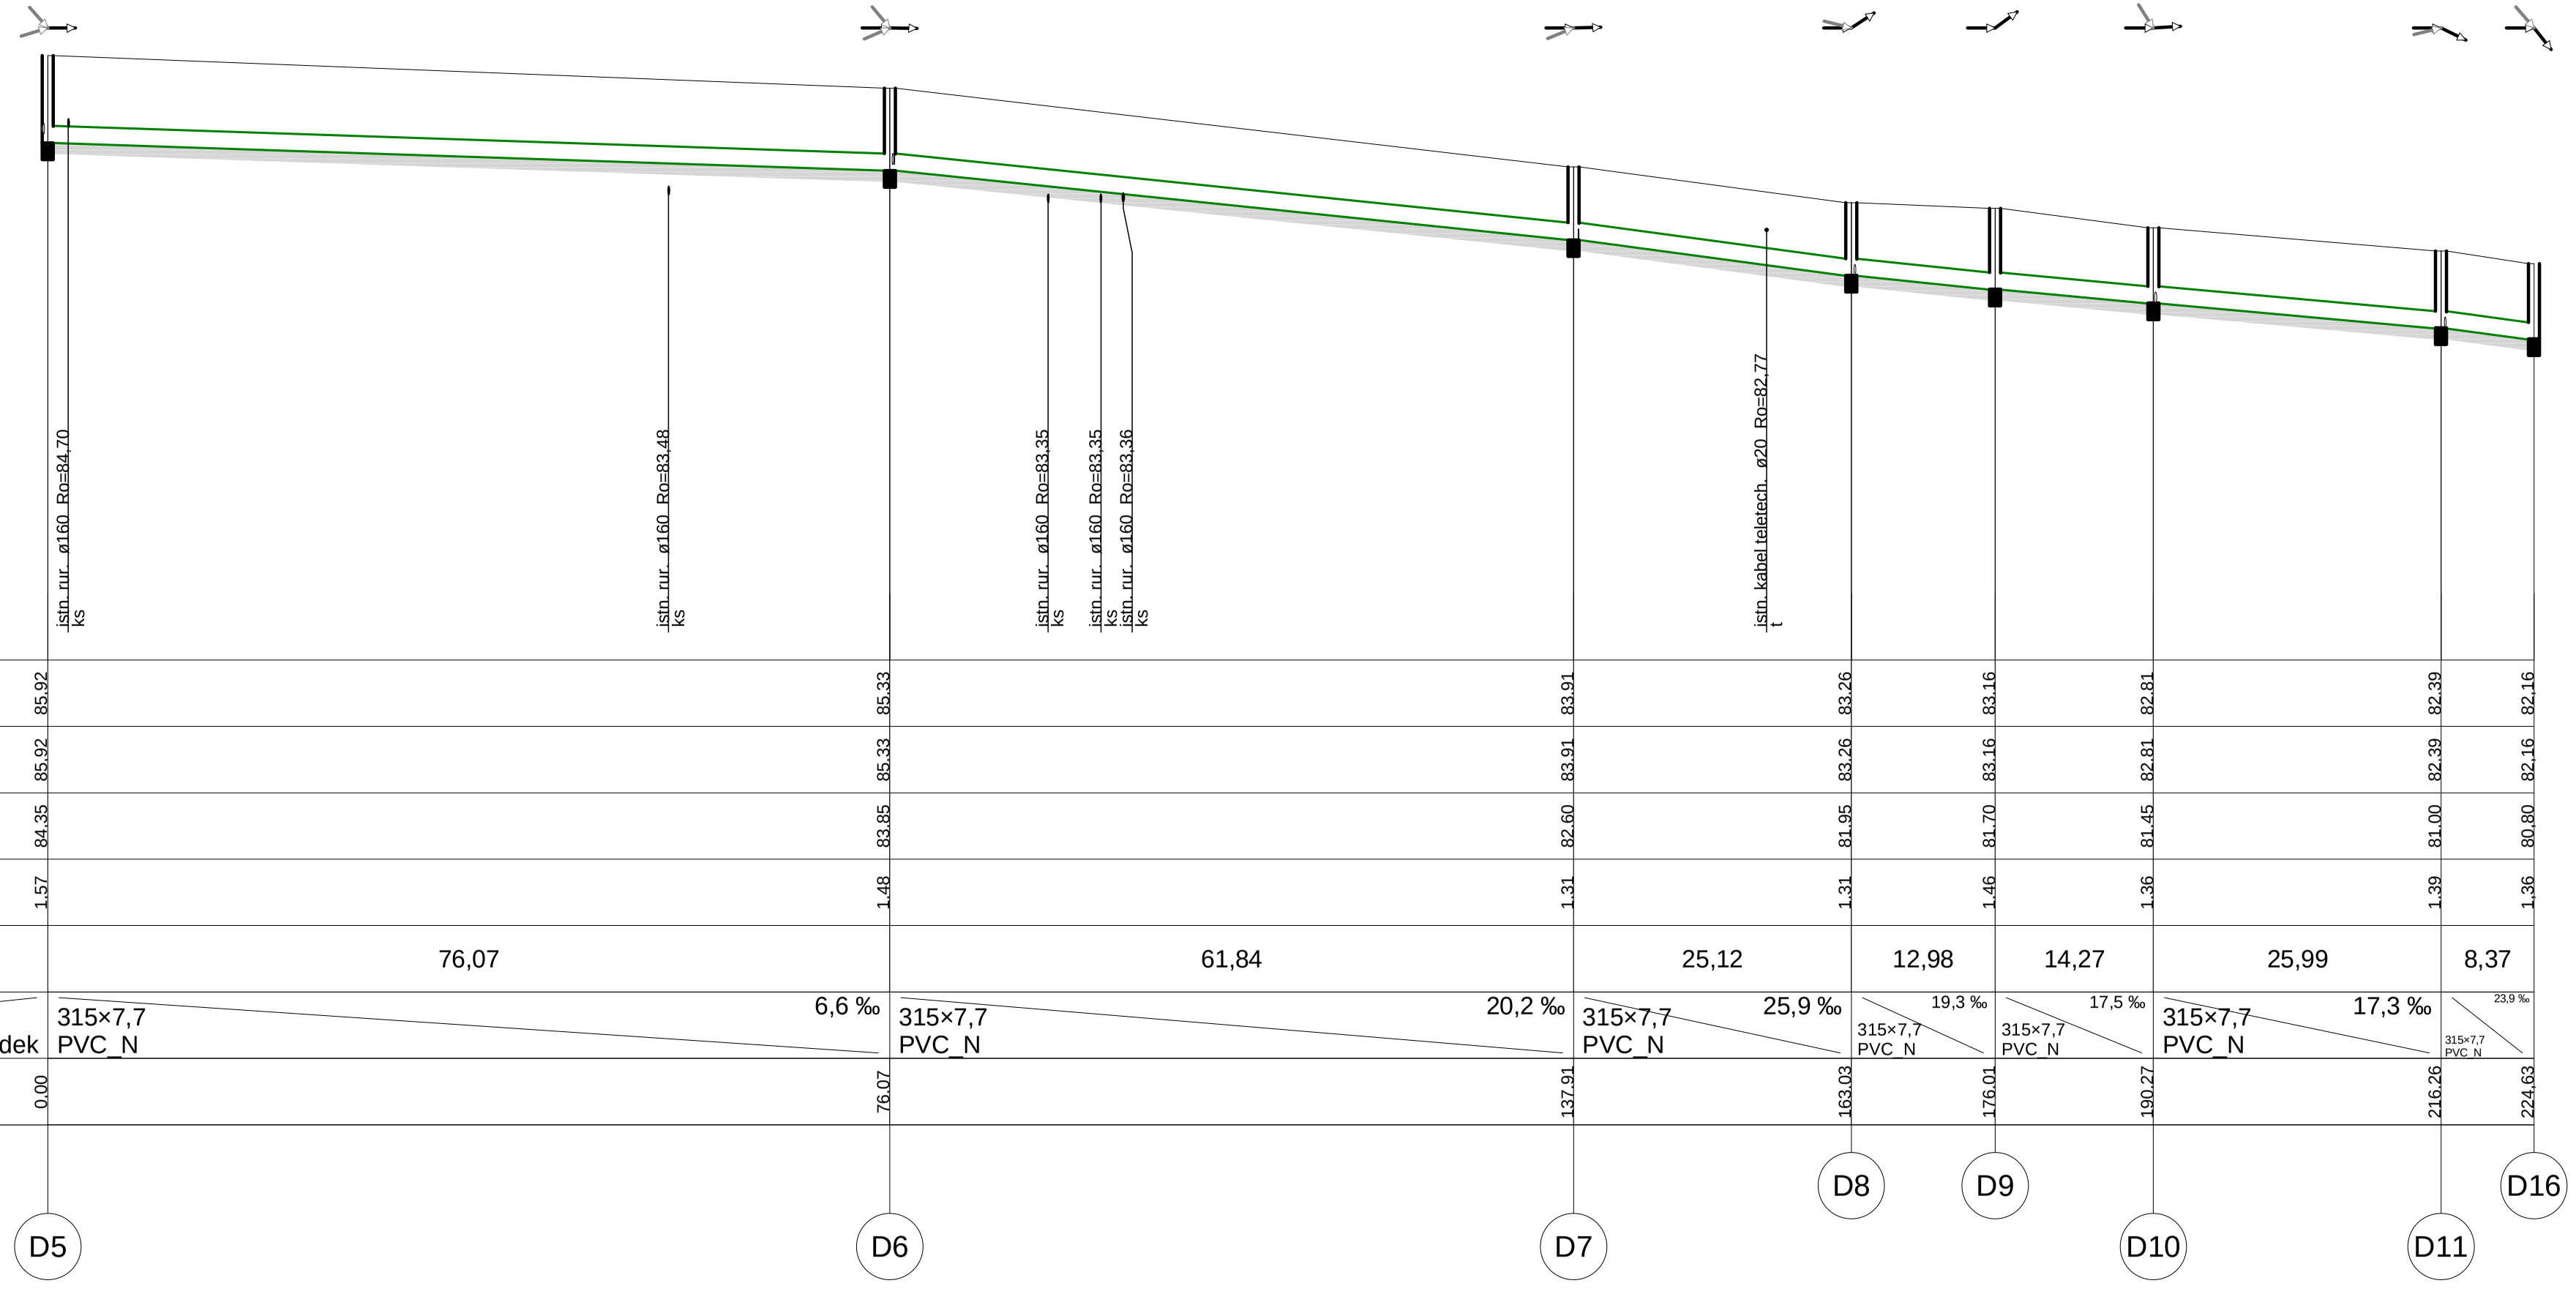

Poziom porównawczy 75,00 m n.p.m.

	D5	D6	D7	D8	D9	D10	D11	D16
Rzędna terenu projektowanego	85.92	85.33	83.91	83.26	83.16	82.81	82.39	82.16
Rzędna terenu istniejącego	85.92	85.33	83.91	83.26	83.16	82.81	82.39	82.16
Rzędna dna kanału	84.35	83.85	82.60	81.95	81.70	81.45	81.00	80.80
Zagłębienie dna kanału [m]	1.57	1.48	1.31	1.31	1.46	1.36	1.39	1.36
Odległości [m]		76,07	61,84	25,12	12,98	14,27	25,99	8,37
Średnice, materiał		315×7,7 PVC_N	315×7,7 PVC_N	315×7,7 PVC_N	315×7,7 PVC_N	315×7,7 PVC_N	315×7,7 PVC_N	315×7,7 PVC_N
Spadek		6,6 ‰	20,2 ‰	25,9 ‰	19,3 ‰	17,5 ‰	17,3 ‰	23,9 ‰
Długość trasy [m]	0.00	76.07	137.91	163.03	176.01	190.27	216.26	224.63

Pipelife Inspector V4.6. Projekt: 'człopa rybacka polna.NTS', ark.roboczy: 'D5-D16', skala: 1 : 100, strona: 1:1 (1)