


PLAN SYTUACYJNY 1:1000

ZMIANA STAŁEJ ORGANIZACJI RUCHU UL. POLNA, UL. RYBACKA CZŁOPA

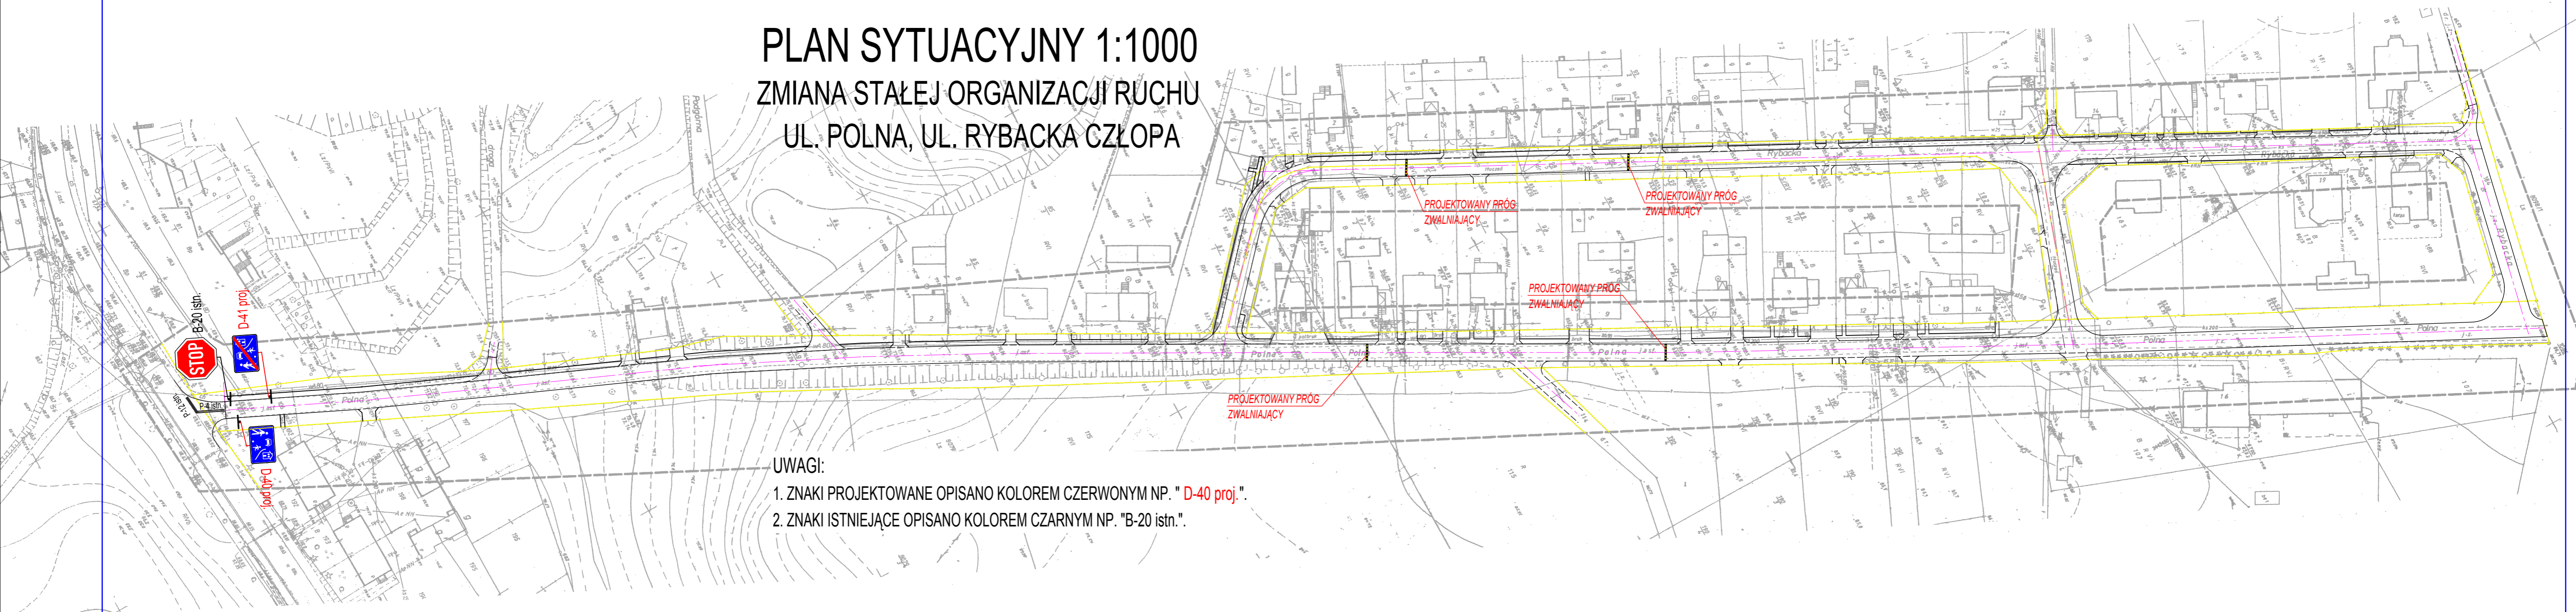

UWAGI:

1. ZNAKI PROJEKTOWANE OPISANO KOLOREM CZERWONYM NP. "D-40 proj."
2. ZNAKI ISTNIEJĄCE OPISANO KOLOREM CZARNYM NP. "B-20 istn."

PROJEKTOWANIE I NADZÓR BUDOWLANY JERZY KUPIEŃ		
78-600 WALCZ, os. Dolne Miasto 7/12		tel. 67 349 4044
NAZWA OBIEKTU	PROJEKT STAŁEJ ORGANIZACJI RUCHU - STREFA ZAMIESZKANIA, MONTAŻ PROGÓW ZWALNIAJĄCYCH NA UL. POLNEJ I RYBACKIEJ W CZŁOPIE	SKALA 1 : 1000
INWESTOR	GMINA CZŁOPA UL. STRZELECKA 2 78-630 CZŁOPA	DATA OPRACOWANIA 09.2014
TYTUŁ RYSUNKU	PLAN SYTUACYJNY	NR ZLECENIA
PROJEKTANT	tech. Jerzy Kupień upr. nr NN- 8345/442/81	NR RYSUNKU
OPRACOWAŁ	inż. Agnieszka Starczyńska nr upr. ZAP/0136/PWOK/09	2