


# RZUT I PIĘTRA

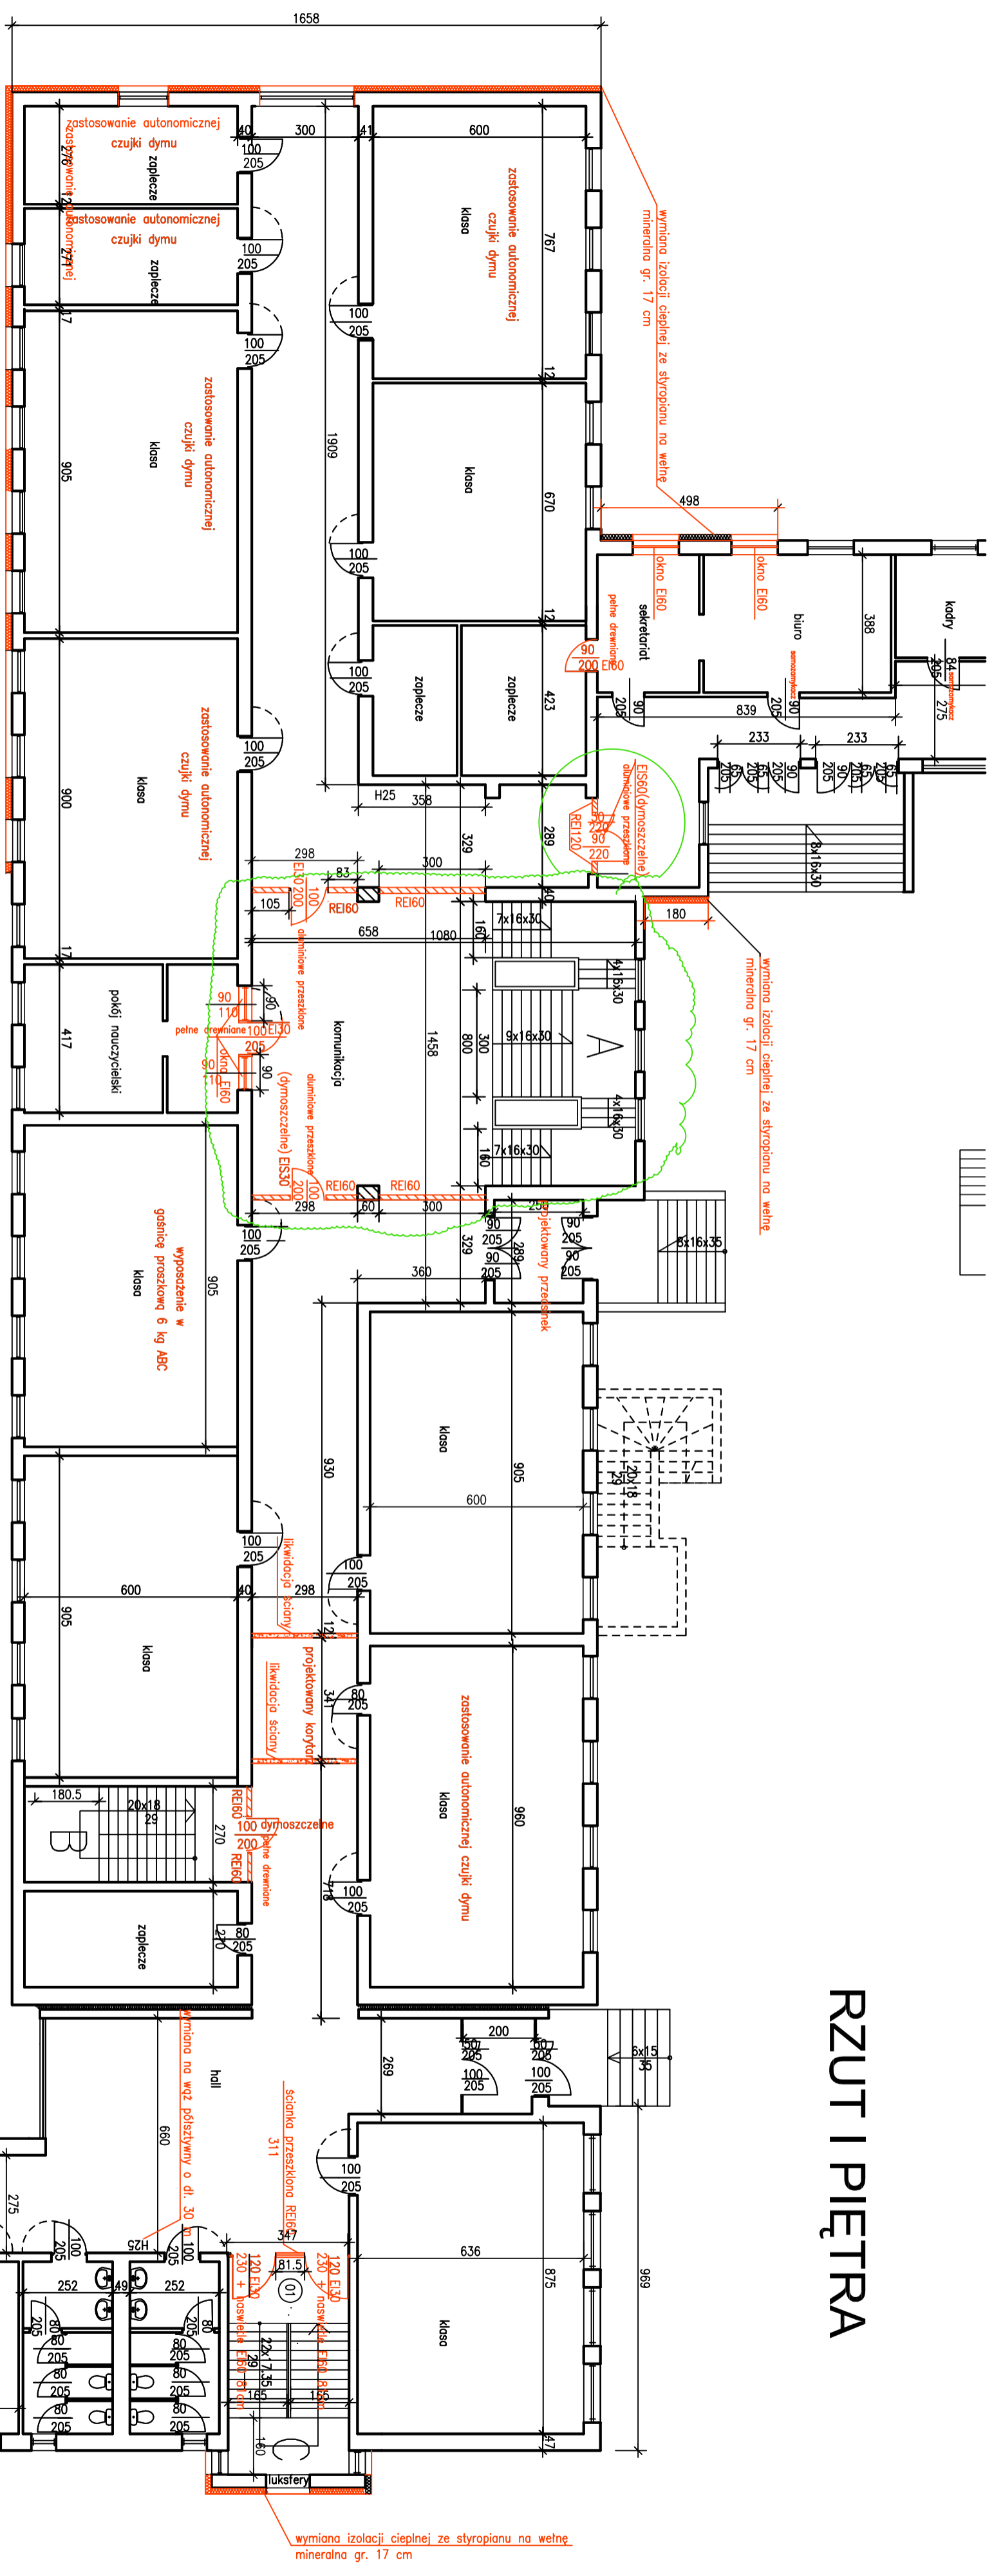

**UWAGA**  
 KOLOREM ZIELONYM – CHMURKA ZAZNACZONO  
 ZAZNACZONO ZAKRES ROBÓT I ETAPU

REI60 REI120  
 projektowana obudowa klatki schodowej o zabezpieczeniu p.poz REI 60 i REI120  
 wysokość 3,20m

OBIEKT	PRZEBUDOWA BUDYNKU SZKOŁY W ZWIĄZKU Z DOSTOSOWANIEM DO WYMAGAŃ ZE WZGLĘDU NA WARTOŚĆ BEZPIECZEŃSTWA PRZECIWPÓŻAROWEGO OBIEKTU OBRĘB CZŁOPA 105 UL. PLAC ZWYCIEŚTWA 6 78-630 CZŁOPA	RYS NR 2
TEMAT	RZUT I PIĘTRA	SKALA 1 : 150
INWESTOR:	GMINA CZŁOPA 78-630 CZŁOPA UL. STRZELECKA 2	LUTY 2017
PROJEKTOWA:	inż. HALINA SZALIŃSKA-GUŹTOWSKA nr upraw. GP 7342/1849/94	ARCHITEKTURA
	inż. JERZY ROGOWICZ nr upraw. BR-III/8345/352/80	KONSTRUKCJA

