


**LEGENDA:**

- Projektowana jezdnia - nawierzchnia bitumiczna
- Projektowana jezdnia - betonowa kostka brukowa bezfazowa grafitowa
- Projektowany chodnik - betonowa kostka brukowa bezfazowa - starobruk barwy jesieni
- Projektowany chodnik - betonowa kostka brukowa szara
- Projektowane utwardzone pobocze betonowa kostka brukowa szara
- Projektowane zjazdy - betonowa kostka brukowa - starobruk grafitowy
- Projektowane zjazdy - betonowa kostka brukowa szara
- Projektowany parking - betonowa kostka brukowa grafitowa
- Projektowana zielen niska
- Utwardzenie terenu przy budynku STRAŻY - betonowa kostka brukowa grafitowa
- Projektowane krawężniki
- Projektowane krawężniki obniżone
- Projektowane obrzeża
- Drzewa do wycięcia
- Istniejące granice działek geodezyjnych
- Projektowane granice pasa drogowego
- Projektowane stojaki na rowery
- Projektowane taweczki i śmietniki
- Projektowana barierka dla pieszych
- Odtworzenie pełniej konstrukcji po wykonaniu sieci sanitarnych
- Odtworzenie warstwy wiążącej i ścieralnej
- Odtworzenie warstwy ścieralnej
- Rzędna krawędzi chodnika
- Rzędna góry krawężnika
- Rzędna krawędzi jezdni
- Warstwice proj. układu wysokościowego interwał 5cm
- Opaska przy istniejących drzewach
- Rozbiórka ogrodzeń

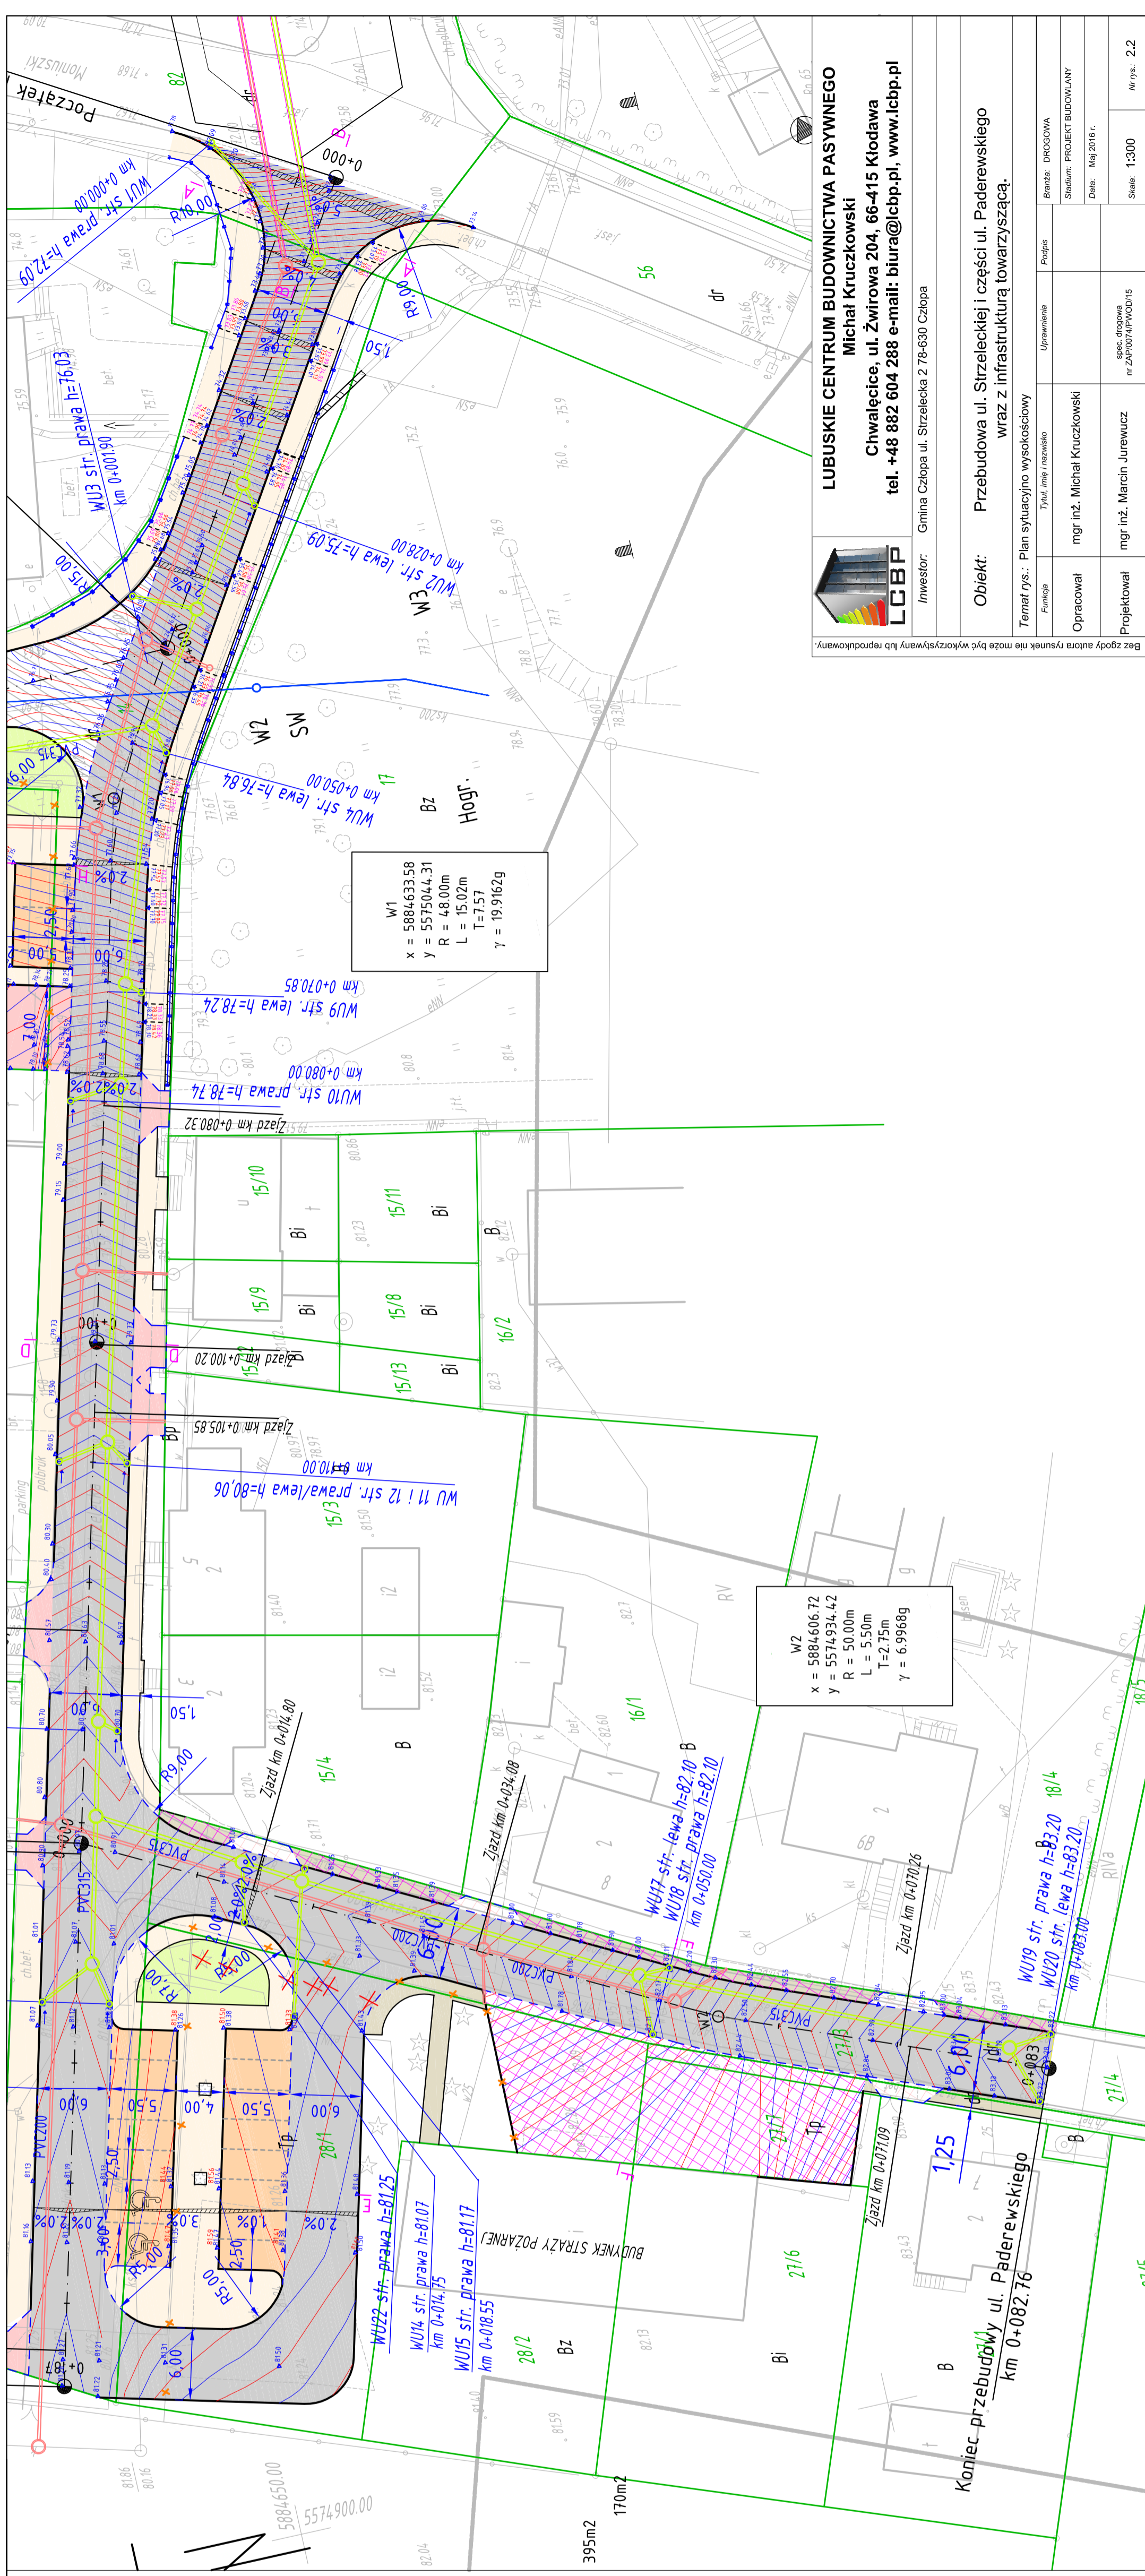

**LUBUSKIE CENTRUM BUDOWNICTWA PASYWNEGO**  
 Michał Kruczkowski  
 Chwałecice, ul. Zwirowa 204, 66-415 Kłodawa  
 tel. +48 882 604 288 e-mail: biura@lcbp.pl, www.lcbp.pl

Investor: Gmina Człopa ul. Strzelecka 2 78-630 Człopa

Objekt: Przebudowa ul. Strzeleckiej i części ul. Paderewskiego wraz z infrastrukturą towarzyszącą.

Temat rys.:		Plan sytuacyjno wysokościowy	
Funkcja	Typul. imię i nazwisko	Uprawnienia	Progres
Opracował	mgr inż. Michał Kruczkowski		
Projektował	mgr inż. Marcin Jurewicz		
Spec. drogowa nr ZAP/0074/PVOD/15			
Skala: 1:300		Nr rys.: 2.2	

Bez zgody autora rysunek nie może być wykorzystywany lub reprodukowany.