


9
ŚCIANA TYPU MIĘDZYLOKALOWEGO WG VG-ORTh:
GLĄDZ GIPSOWA
PLYTA MULTIGIPS GR. 8CM
WEŁNA MINER. PANELROCK GR. 50MM I TASMA AKUSTIKPRO
PRZERWA SZER. 1CM
PLYTA MULTIGIPS GR. 8CM
GLĄDZ GIPSOWA

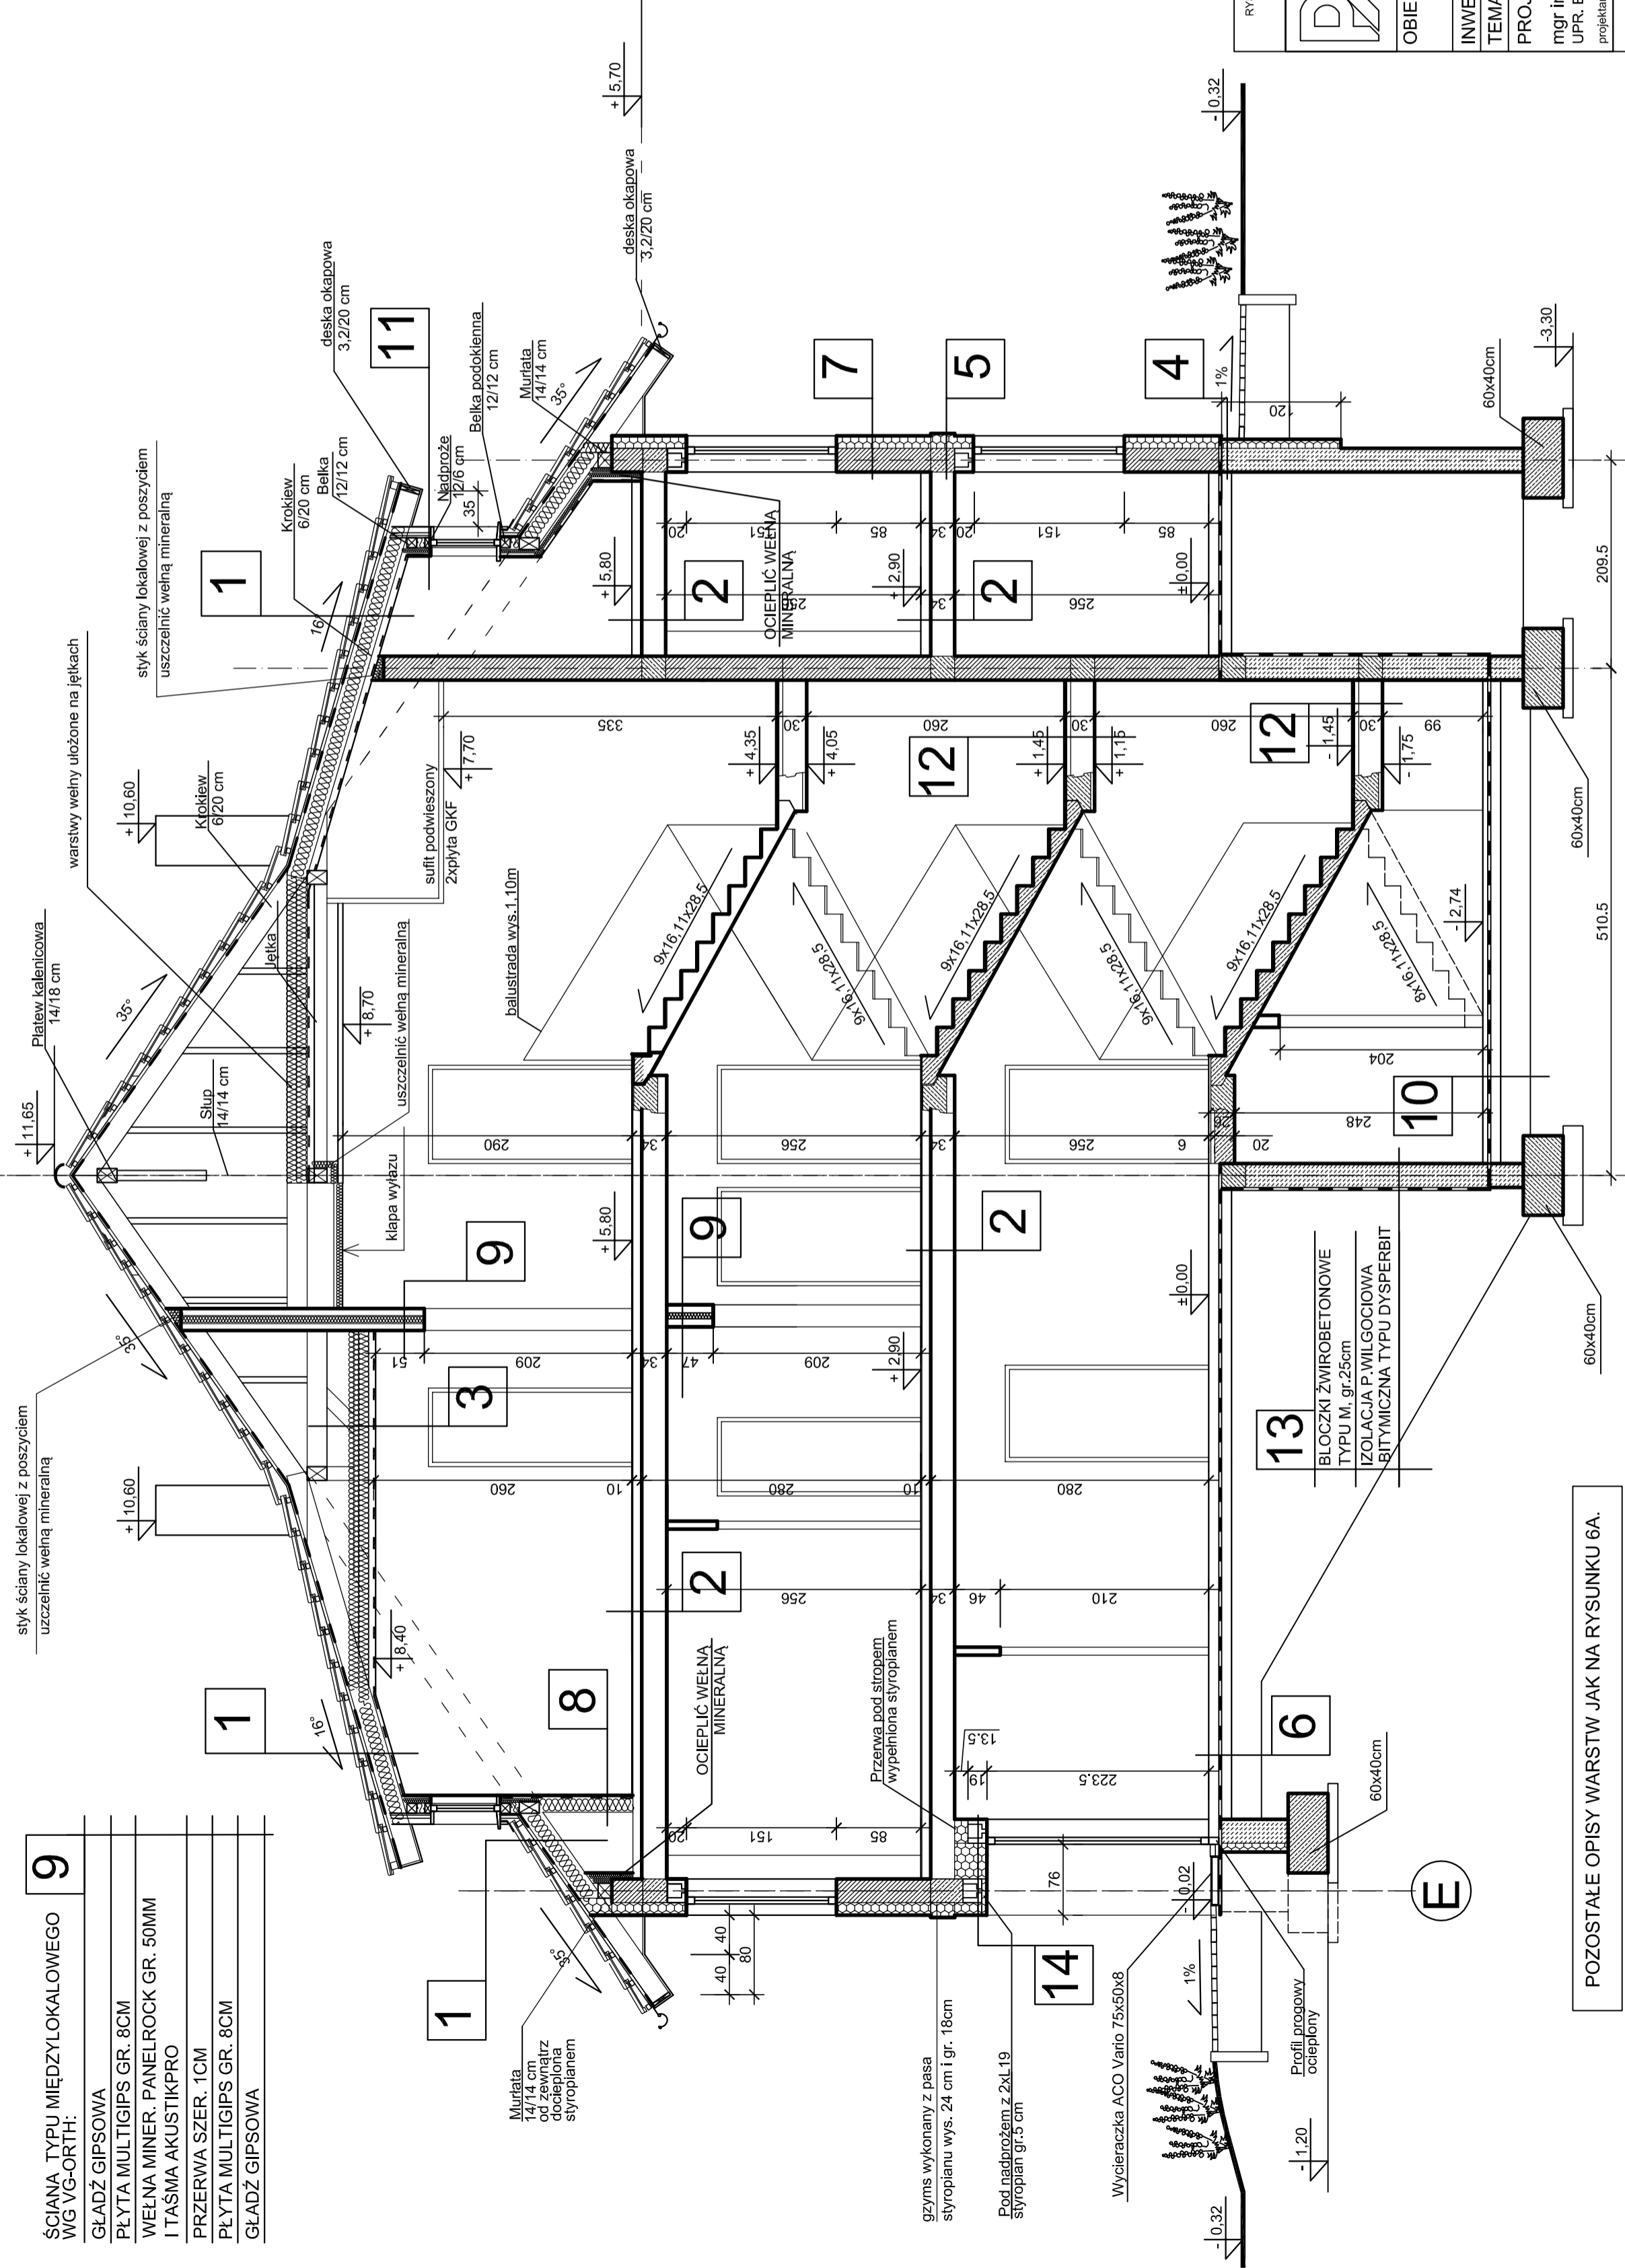

11
WYPRAWA TYNKOWA ZEWN. NA SIATCE
PLYTA OSB 3 gr. 18mm
ŁĄTY POZIOME 3x5cm
ŁĄTY DYSTANSOWE 2,5x4,8cm
MEMBRANA
PLYTA OSB 3 gr. 18mm
WEŁNA MINERALNA gr. 12 cm LAMBDA 0,035W/mK
POMIĘDZY DREWNIANĄ KONSTRUKCJĄ ŚCIANY
WEŁNA MINERALNA 10 CM
LAMBDA 0,035 W/mK
ULOŻONA POMIĘDZY RUSZTEM STALOWYM
FOLIA PAROIZOLACYJNA PRZYKLEJONA DO RUSZTU
2 x PLYTA GKf 12,5MM

10
POSADZKA CEMENTOWA 5CM
FOLIA
PODLEWKA Z BETONU GR. 10CM
ZAGĘSZCZONY PIASEK

12
POSADZKA GRES 1CM
PODKŁAD CEM. GR. 5CM
STROP GR. 24CM
WYPRAWA TYNKOWA WEWNĘTRZNA

14
WYPRAWA TYNKOWA WEWNĘTRZNA
2x NADPROŻA BETONOWE TYPU L19
STYROPAN GRAFITOWY LAMBDA 0,033 gr. 2x15cm
2x NADPROŻA BETONOWE TYPU L19
2x NADPROŻA GRAFITOWY LAMBDA 0,033 gr. 15cm
WYPRAWA TYNKOWA ZEWNĘTRZNA

PRZEKRÓJ B-B 1:50

RYSUUNEK TEN JEST WŁASNOŚCIĄ FIRMY "WOJTASIK PRACOWNIA ARCHYTEKTONICZNA" - WSZELKIE PRAWA ZASTRZEŻONE.
ROZPOWISZCZANIEM I KOPIOWANIEM DOZWOLONE JEDYNE ZA PISEMNIĄ ZGODĄ WŁASCIWIELA PRAW.

	WOJTASIK PRACOWNIA ARCHYTEKTONICZNA UL. BYDGOSKA 153, 64 - 920 PILA NIP: 764 - 138 - 52 - 10 REGON: 300054802 TEL. 067 - 212 - 86 - 80 FAX. 067 - 212 - 03 - 75			
OBIEKT	BUDYNEK MIESZKALNY WIELODZINIENNY PRZY UL. BRZOSZOWEJ DZ. 409/9 I 409/10, OBR. 105, CZŁOŁPA			
INWESTOR	GMINA CZŁOŁPA, UL. STRZELECKA 2, 78-630 CZŁOŁPA			
TEMAT	PRZEKRÓJ B-B			
PROJEKTOWAŁ:	OPRACOWAŁ:			
mgr inż. arch. LECH WOJTASIK	mgr inż. arch. SŁAWOMIR GAJEWSKI			
UPR. BUD. UAN - 8345/1404/89	UPR. BUD. OKK/UpB/4/2006			
projektant branży arch. w pełnym zakresie	projektant branży arch. w pełnym zakresie			
NR DOKUMENTU	STADIUM	DATA	REWIZJA	NR RYSUNKU
02/16	P.B.	02.2016		7A

POZOSTALE OPISY WARSTW JAK NA RYSUNKU 6A.