


RZUT FUNDAMENTÓW

1:50

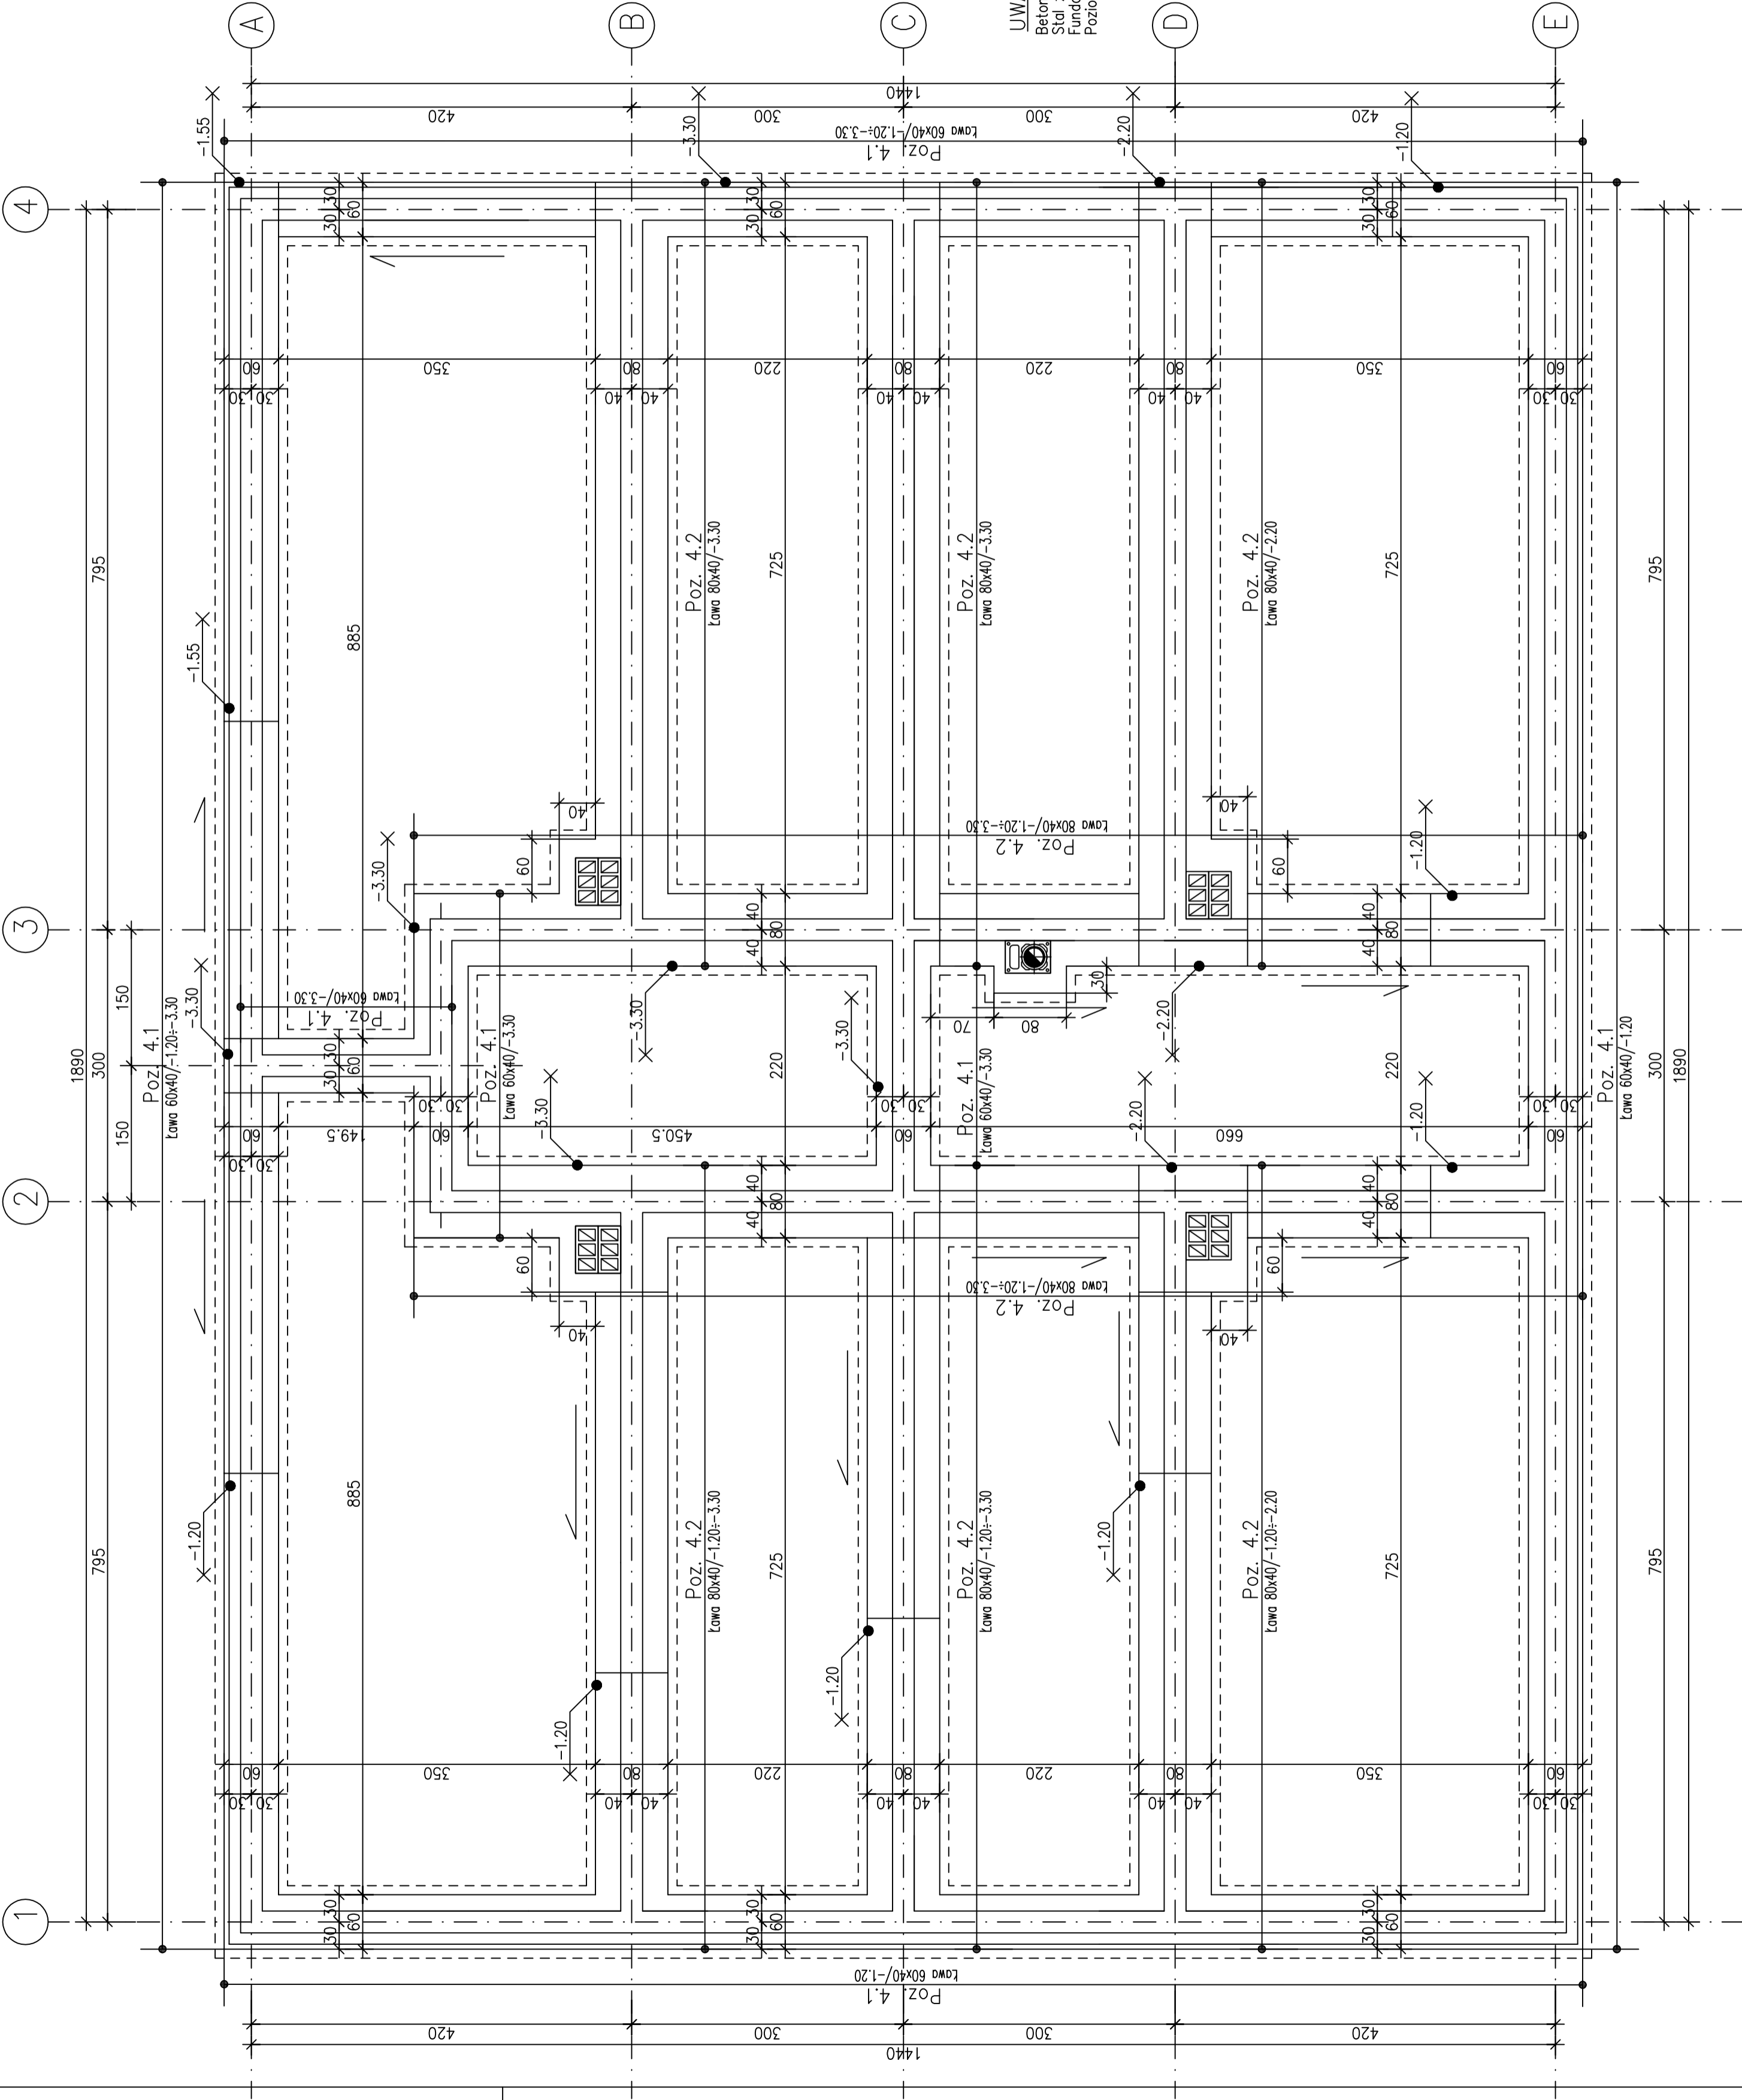

UWAGI:
 Beton C16/20
 Stal zbrojenkowa A-III(N)(B500SP), A-Q(S10S)
 Fundamenty posadzone na podkaziu z ciuudego betonu gr.10cm
 Poziom posadownienia fundamentów od -1.20m do -3.30m p.p.p.

RYSUNEK TEN JEST WŁASNOŚCIĄ FIRMY "WOJTASIK PRACOWNIA ARCHITEKTONICZNA" - WSZELKIE PRAWA ZASTRZEŻONE. ROZPOWSECHNIENIE I KOPLOWANIE DOZWOLONE JEDYNE ZA PISEMĄ ZGODĄ WŁAŚCICIELA PRAW.		WOJTASIK PRACOWNIA ARCHITEKTONICZNA UL. BYDGOSKA 153, 64 - 920 PŁA NIP: 764 - 138 - 52 - 10 REGON: 300054802 TEL. 067 - 212 - 86 - 80 FAX. 067 - 212 - 03 - 75		OBIEKT BUDYNEK WIELORODZINNY PRZY UL. BRZOSOWEJ CZŁOPA, DZ.409/9, 409/10, OBRĘB 105	INWESTOR GMINA CZŁOPA, UL. STRZELECKA 2, 78-630 CZŁOPA	TEMAT RZUT FUNDAMENTÓW	PROJEKTOWAŁ: mgr inż. PRZEMYSŁAW KAZULEK UPR. BUD. WKP/0059/POOK/09	DATA 02.2016	REWIZJA NR RYSUNKU	NR DOKUMENTU 02/16
SKALA 1:50	OPRACOWAŁ: mgr inż. STANISŁAW CZEBRESZUK UPR. BUD. UAN-8345/1106/87 projektant branży konst. w pełnym zakresie		PROJEKTANT branży konst. w pełnym zakresie							